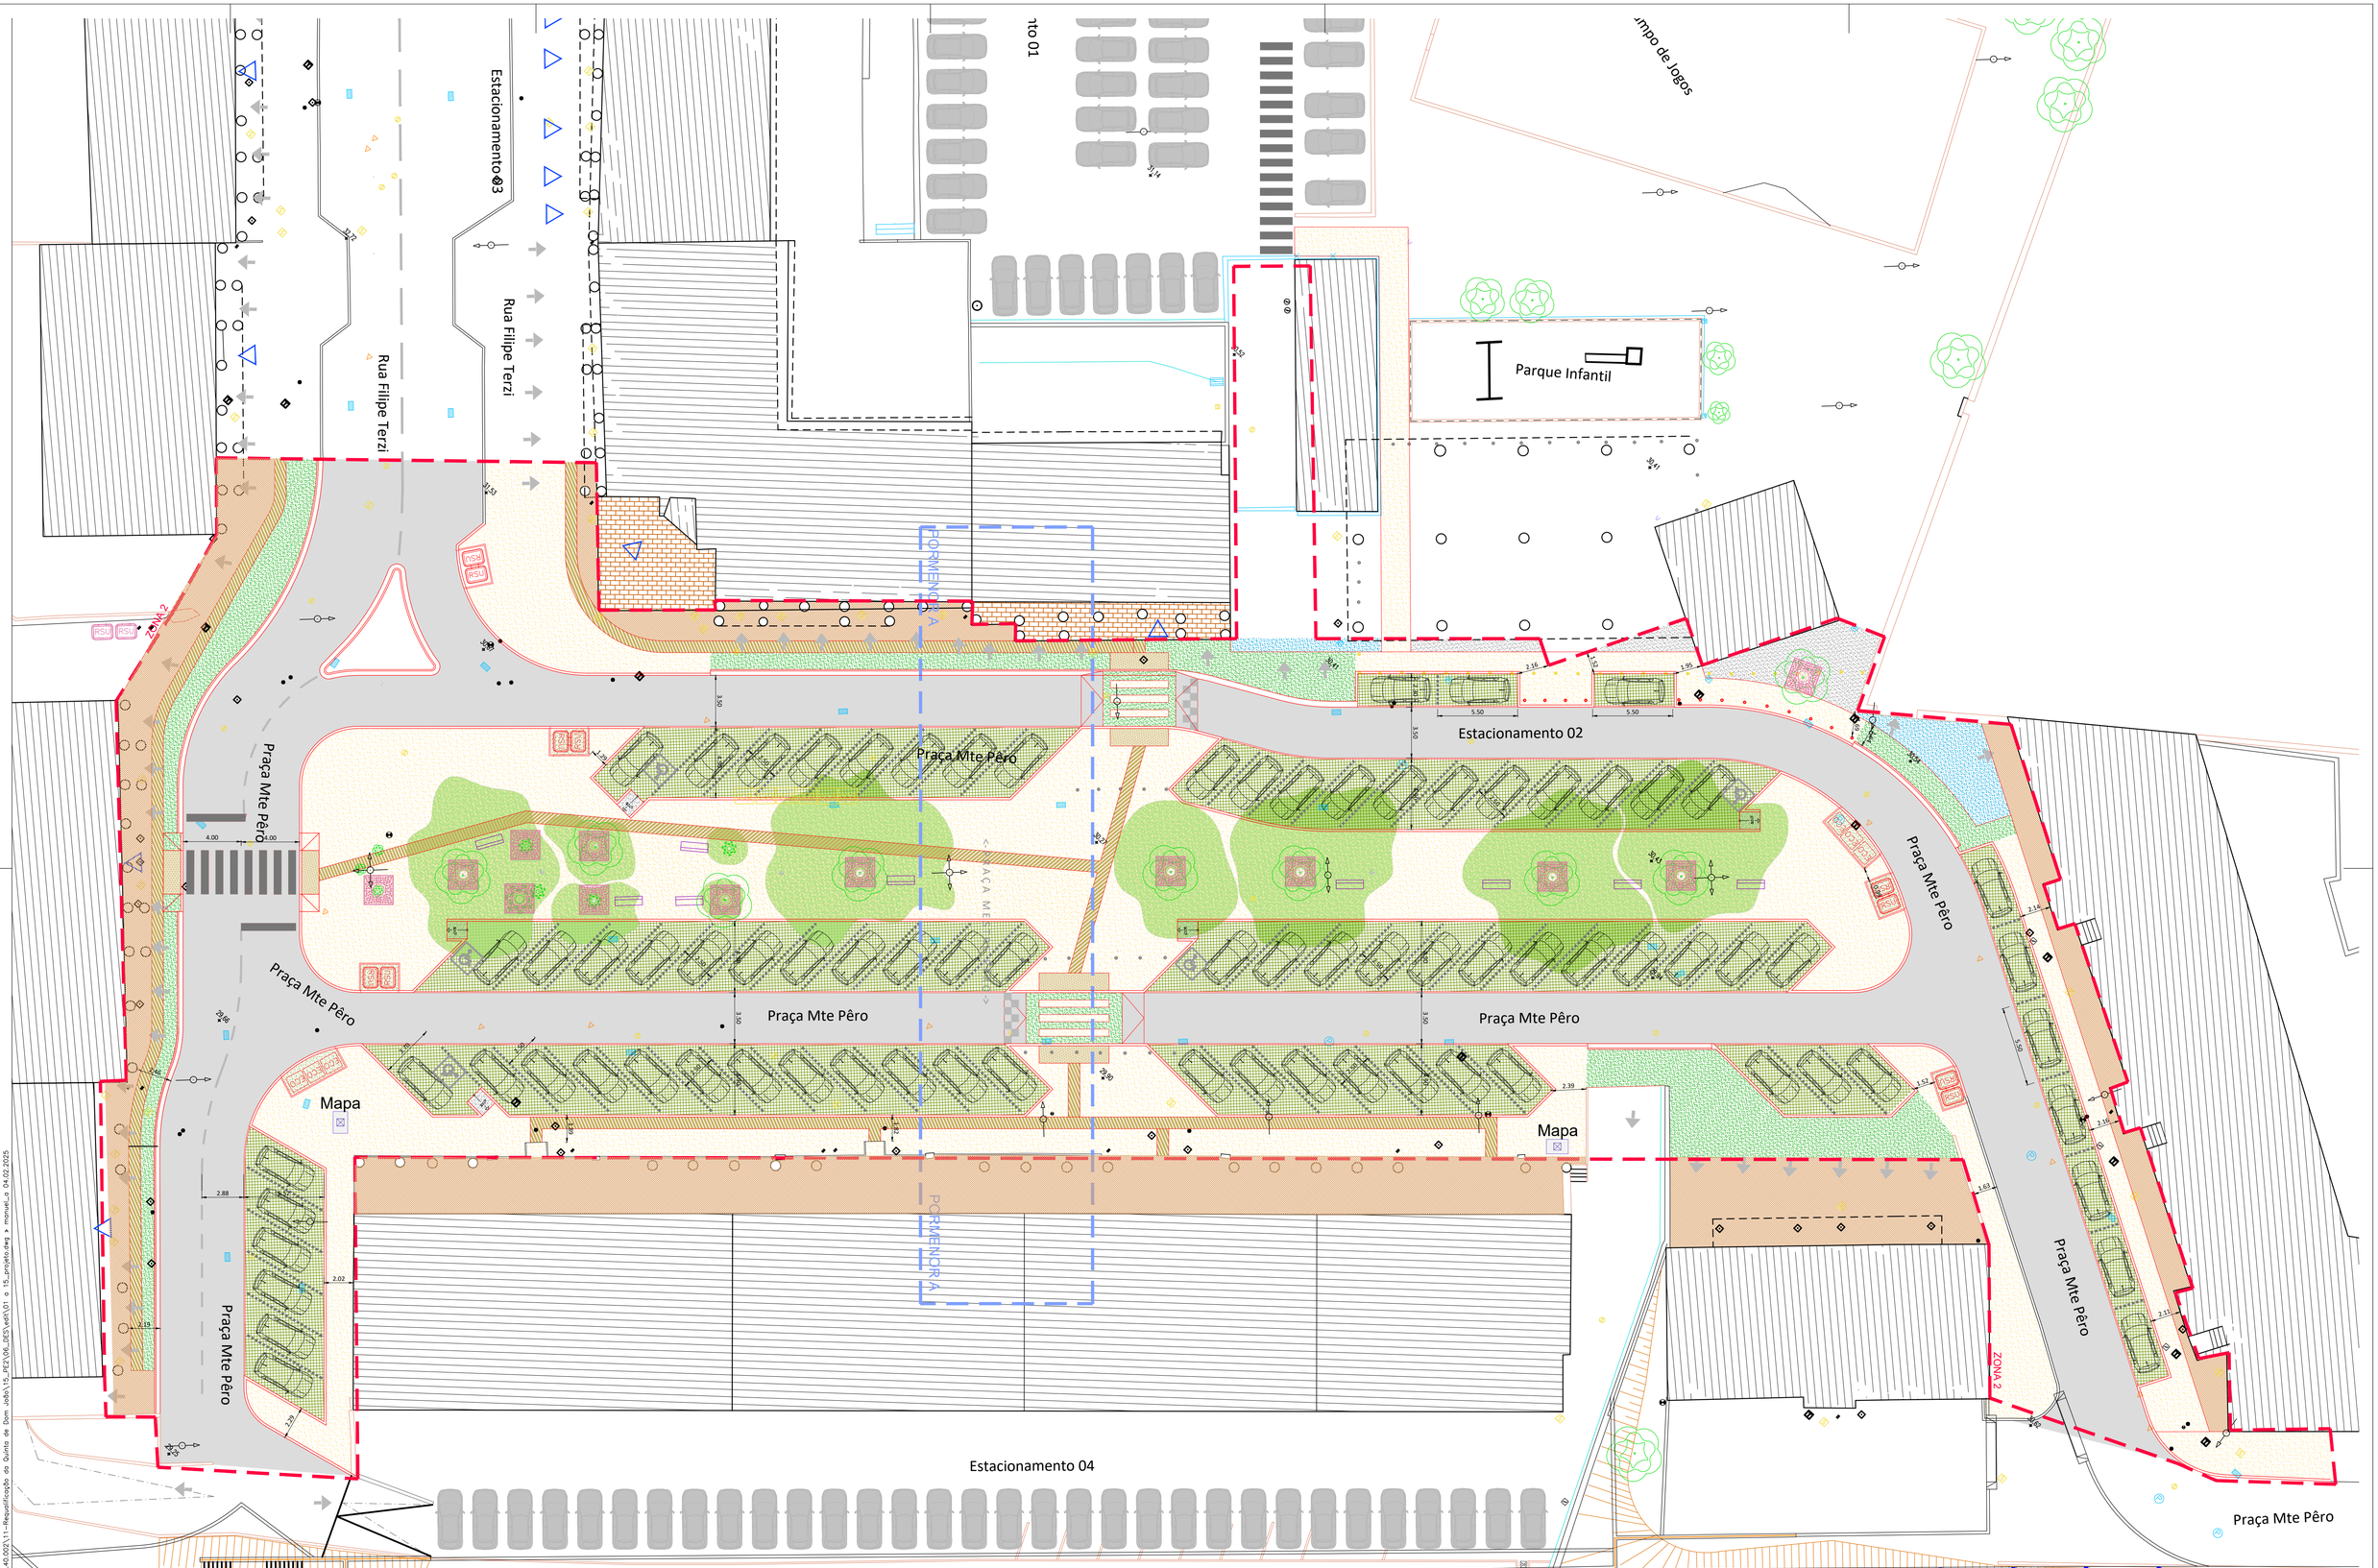


LEGENDA

- Área da intervenção, 5920.00m2
- Lancil de betão 100x25x15x12
- Lancil guia de betão 1200x20x8
- Lancil galgável 40x25x100
- Betuminoso
- Calçadinha de calcário 4/5cm
- Calçada de calcário 11x11x11
- Calçada de calcário 11x11x11
- Calçada de calcário preto 11x11x11
- Pavimento podotátil "perigo"
- Betão desativado cor areia 8cm
- Betão desativado cor areia 15cm
- Base em betão C16/20 armado com malhasol AQ50 com 10cm exp.
- Grelhas em caldeiras
- Pavimento podotátil "direcional"
- Betão desativado cor cinza 8cm
- Betão desativado cor cinza 15cm
- Estilha de madeira em caldeiras
- RSU RSU Módulos de recolha de RSU, 18
- ECO Módulos ECOPONTO, 9
- Entrada prédios
- Entrada garagens

CÂMARA MUNICIPAL DE COIMBRA
DEPARTAMENTO ESPAÇO PÚBLICO
DIVISÃO DE PROJETOS

PROJETO:

Coimbra Acessível
"REQUALIFICAÇÃO DA PRAÇA MESTRE PÊRO E RUA FILIPE TERZI - Fase 1"

Desenhado em AutoCAD, Licenciado para Câmara Municipal de Coimbra

Contem: PLANTA DE APRESENTAÇÃO
Praça Mestre Pêro

Coordenação: José Martins, Arq.
Projeto: José Martins, Arq.
Levantamento: André Antunes
Desenho: Manuel António Serralheiro

Datas: Fev. 2025
Revisões:

Ref: 2024/300.40.002/11
Escalas: 1/200
Fase:Projeto
Parte:

Plot style table: DEP_.ctb
Fol.nº 8
A1

\\cmcifles\partilha\DPV\ARQUIVO\2024\300.40.002\11-Requalificação da Quinta de Dom João\15_PEZ\06_DES\ver\01 a 15_projeto.dwg > manuel_a 04.02.2025