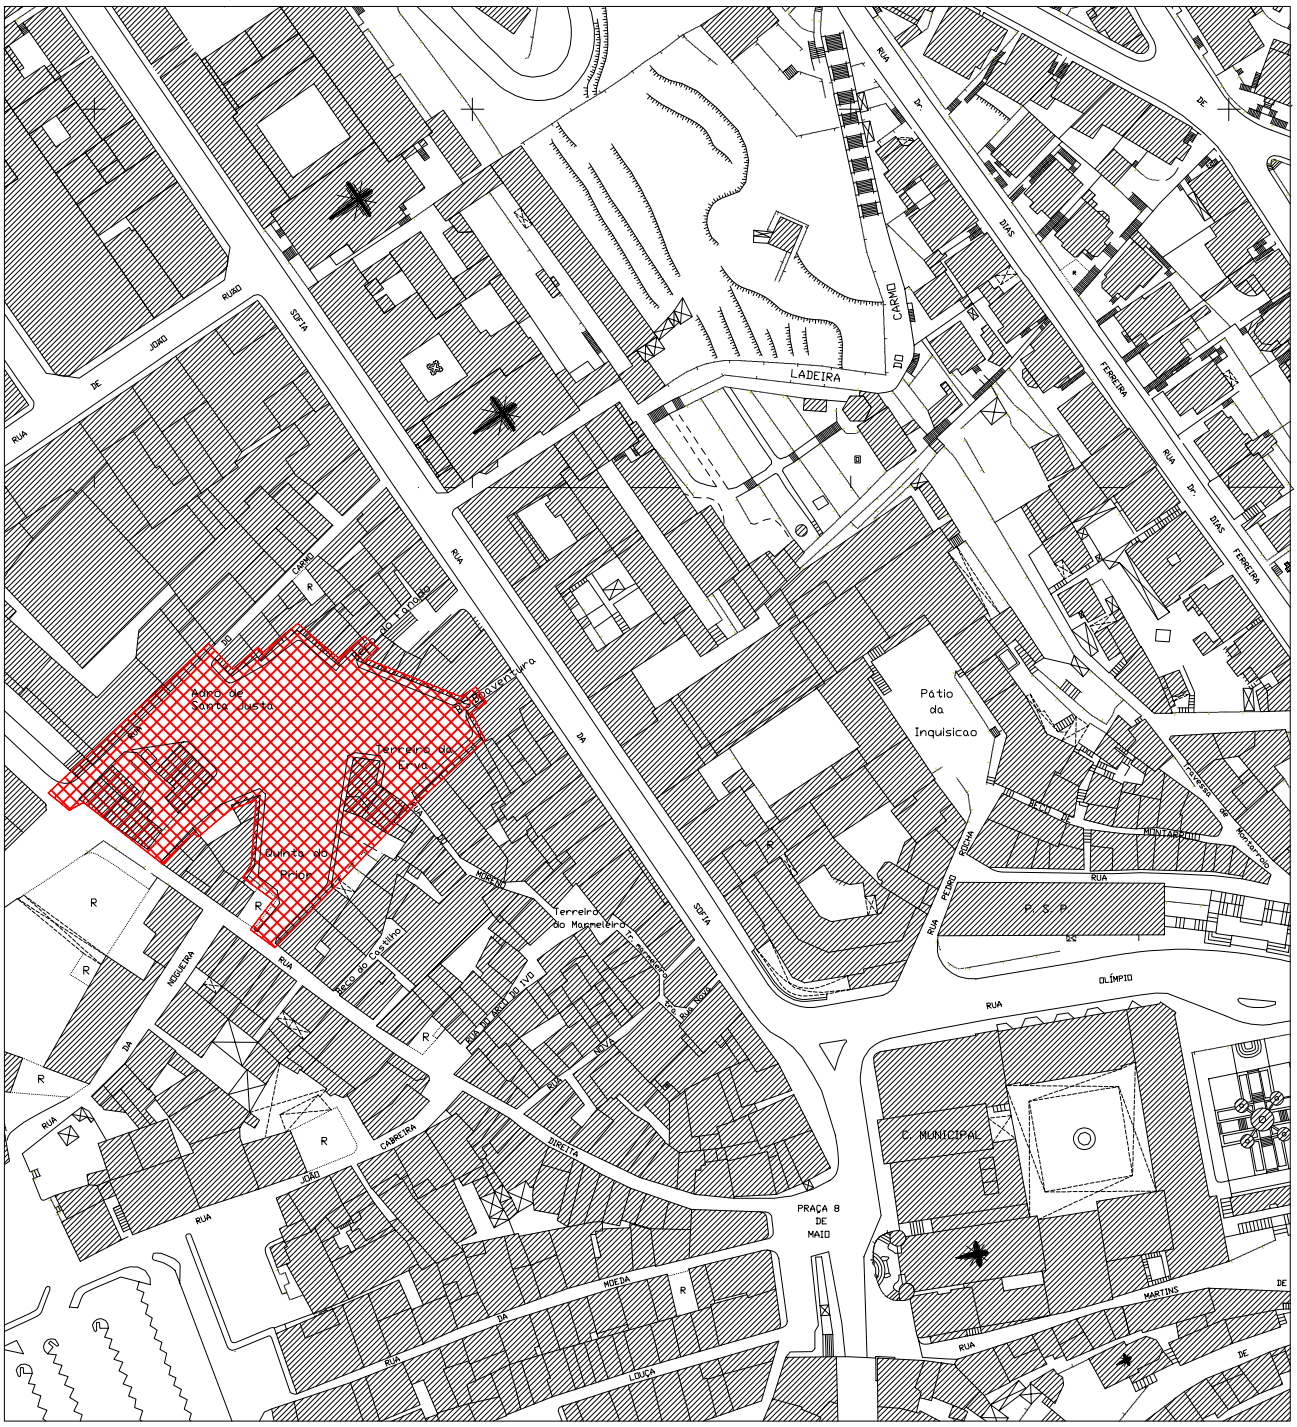

		ESP.	DATA	DESIGNAÇÃO	RUB.

CÂMARA MUNICIPAL DE COIMBRA

DIVISÃO DO CENTRO HISTÓRICO E REABILITAÇÃO URBANA

DIVISÃO DE PROJETOS

PROJETO : ARRANJO URBANO E PAISAGÍSTICO DO TERREIRO DA ERVA INCLUINDO REMODELAÇÃO DE INFRAESTRUTURAS

DESENHO N.º : 01

LOCAL : TERREIRO DA ERVA, COIMBRA

PROJECTISTA : EDUARDO MOTA

FASE : 2.ª FASE - PROJETO DE EXECUÇÃO

VERSÃO :

DESENHOU : EDUARDO MOTA

DESENHO : PLANTA DE LOCALIZAÇÃO

ESCALA : 1 / 2000

EE :

NOTAS :

DATA : JANEIRO 2025