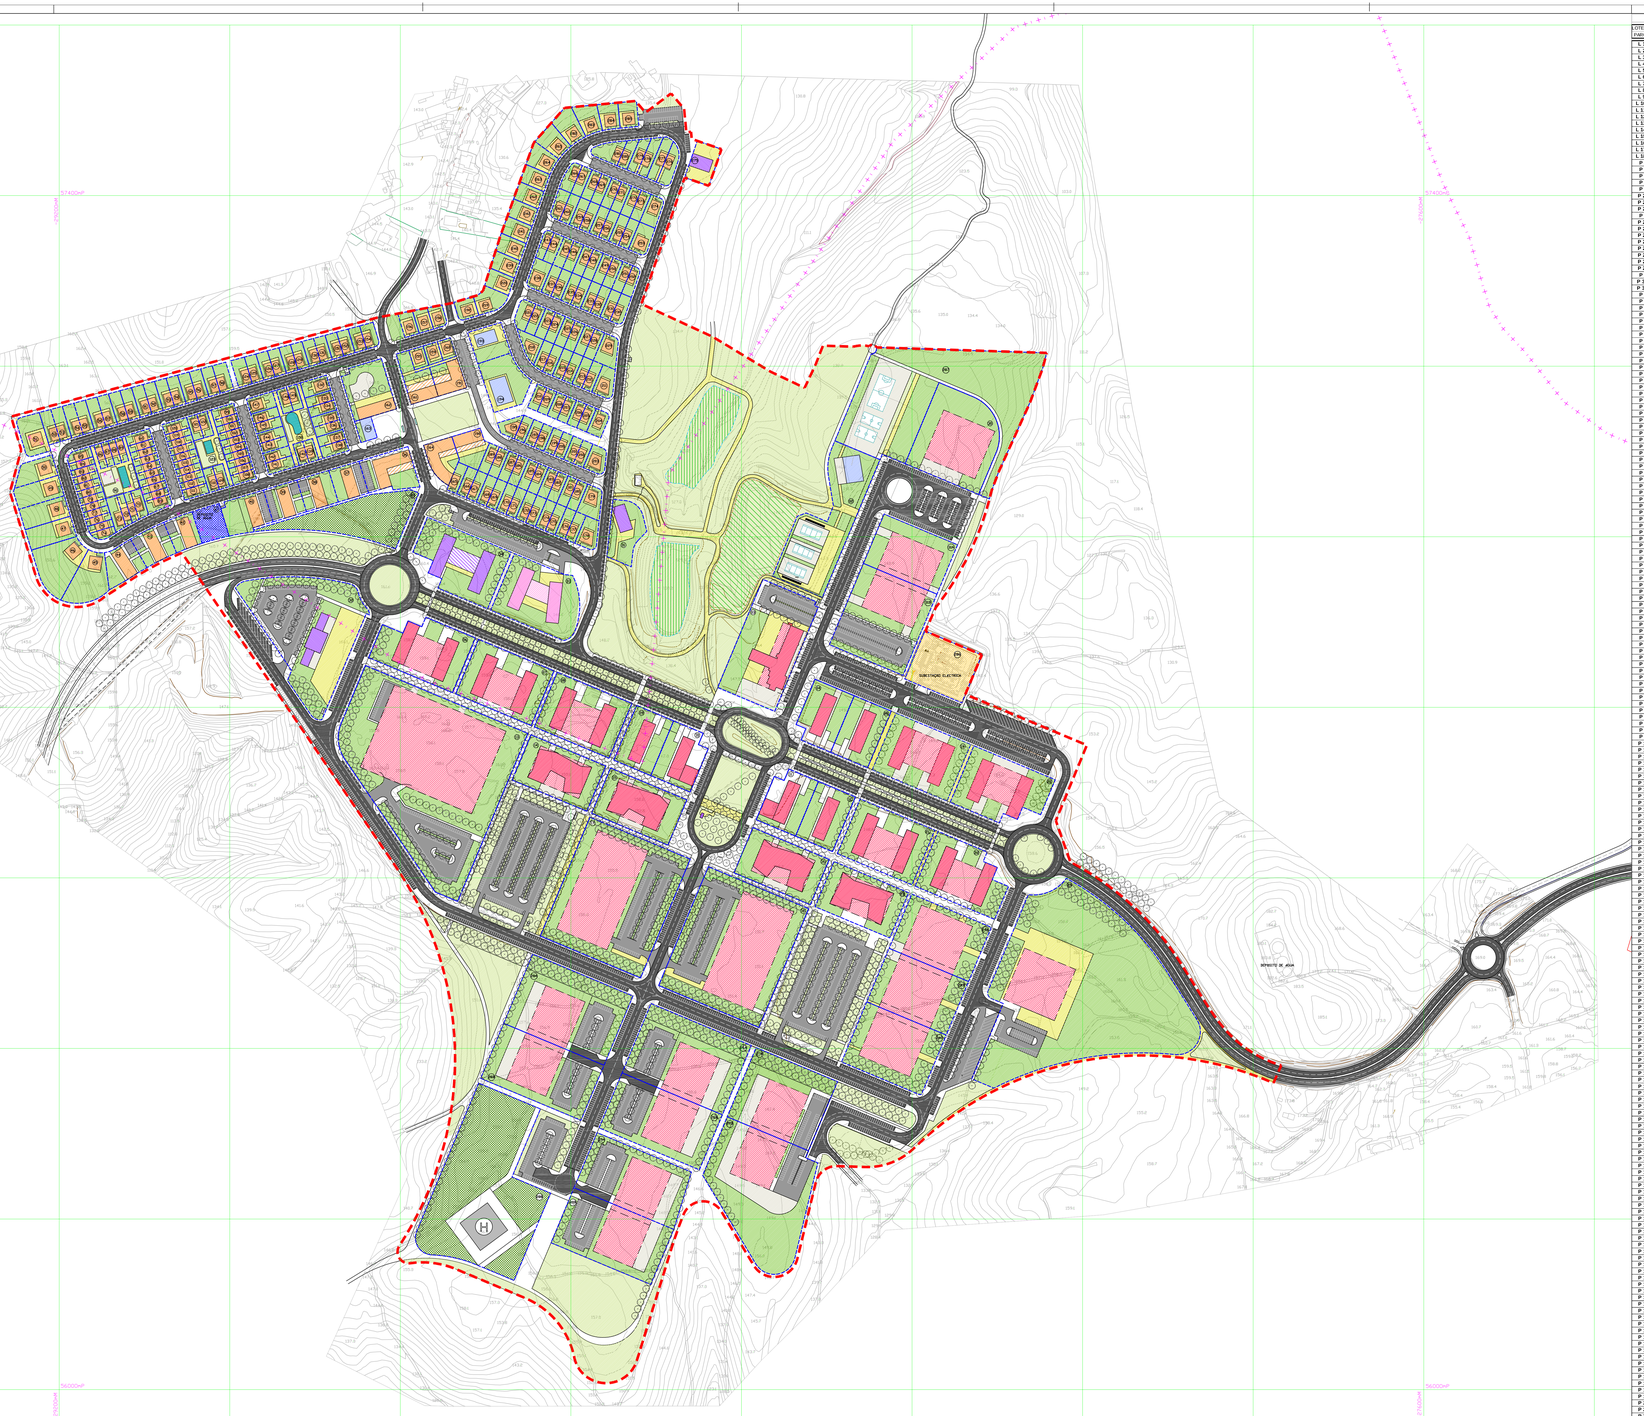

QUADRO SÍNTESE DO PLANO DE PORMENOR

LOTE (nº de PARCELA)	ÁREA (m²)	USO	construção Ac-área (m²)	implantação Ai-área (m²)	Nº PISOS max	ALTURA MAX FACHADA (m)	OBSERVAÇÕES
L 1 (a)	2.477,50	Restaur./Bebidas	**850,00**	460,00	cv + 3	5	
L 2 (a)	9.323,40	Equip.-Desporto	**1.100,00**	822,50	cv + 2	8	
L 3 (a)	9.942,00	Serv. - Edif. Gestão	**4.500,00**	2.341,00	cv + 3	15	82 lug. Estac.Priv. uso Pub.
L 4 (a)	13.418,50	Industr./Serv.(b)	**2.250,00**	750,00	cv + 3	13,5	(c)
L 5 (a)	3.384,00	Industr./Serv.(b)	**2.250,00**	750,00	cv + 3	13,5	(c)
L 6 (a)	6.478,00	Industr./Serv.(b)	**5.800,00**	2.900,00	cv + 3	13,5	(c)
L 7 (a)	6.672,00	Industr./Serv.(b)	**5.800,00**	2.900,00	cv + 3	13,5	(c)
L 8 (a)	9.602,50	Industr./Serv.(b)	**5.800,00**	2.900,00	cv + 3	13,5	(c)
L 9 (a)	3.266,50	Industr./Serv.(b)	**2.250,00**	750,00	cv + 3	13,5	(c)
L 10 (a)	3.263,50	Industr./Serv.(b)	**2.950,00**	1.100,00	cv + 3	13,5	(c)
L 11 (a)	3.293,50	Industr./Serv.(b)	**2.950,00**	1.100,00	cv + 3	13,5	(c)
L 12 (a)	3.266,50	Industr./Serv.(b)	**2.250,00**	750,00	cv + 3	13,5	(c)
L 13 (a)	33.682,00	Industr./Serv.(b)	**22.000,00**	14.676,00	cv + 3	13,5	165 lug. Estac.Priv. uso Pub.
L 14 (a)	5.402,50	Industr./Serv.(b)	**6.000,00**	2.600,00	cv + 3	13,5	(c)
L 15 (a)	5.577,50	Industr./Serv.(b)	**6.000,00**	2.600,00	cv + 3	13,5	(c)
L 16 (a)	5.577,50	Industr./Serv.(b)	**6.000,00**	2.600,00	cv + 3	13,5	(c)
L 17 (a)	19.252,50	Industr./Serv.(b)	**12.000,00**	8.000,00	cv + 3	13,5	104 lug. Estac.Priv. uso Pub.
L 18 (a)	19.252,50	Industr./Serv.(b)	**12.000,00**	8.000,00	cv + 3	13,5	106 lug. Estac.Priv. uso Pub.
P 18	6.840,00	Industr./Serv.(b)	**5.800,00**	2.900,00	cv + 3	13,5	(f)
P 20	6.602,60	Industr./Serv.(b)	**5.800,00**	2.900,00	cv + 3	13,5	(f)
P 21	6.602,50	Industr./Serv.(b)	**5.800,00**	2.900,00	cv + 3	13,5	(f)
P 22	6.238,00	Industr./Serv.(b)	**5.800,00**	2.900,00	cv + 3	13,5	(f)
P 23	5.462,50	Industr./Serv.(b)	**6.446,00**	2.600,00	cv + 3	13,5	(f)
P 24A	6.969,00	Industr./Serv.(b)	**7.625,50**	4.138,50	cv + 3	13,5	(f)
P 24B	6.866,00	Industr./Serv.(b)	**7.625,50**	4.138,50	cv + 3	13,5	(f)
P 24C	7.725,60	Industr./Serv.(b)	**7.625,50**	4.138,50	cv + 3	13,5	(f)
P 25	38.485,10	Industr./Serv.(b)	**6.337,50**	4.225,00	cv + 3	13,5	55 lug. Estac.Priv. uso Pub.
P 26A	11.220,00	Industr./Serv.(b)	**4.500,00**	3.000,00	cv + 3	13,5	32 lug. Estac.Priv. uso Pub.
P 26B	8.935,00	Industr./Serv.(b)	**4.500,00**	3.000,00	cv + 3	13,5	32 lug. Estac.Priv. uso Pub.
P 27A	9.103,40	Industr./Serv.(b)	**4.500,00**	3.000,00	cv + 3	13,5	42 lug. Estac.Priv. uso Pub.
P 27B	13.174,70	Industr./Serv.(b)	**4.500,00**	3.000,00	cv + 3	13,5	47 lug. Estac.Priv. uso Pub.
P 28A	11.200,00	Industr./Serv.(b)	**4.500,00**	3.000,00	cv + 3	13,5	32 lug. Estac.Priv. uso Pub.
P 28B	8.935,00	Industr./Serv.(b)	**4.500,00**	3.000,00	cv + 3	13,5	32 lug. Estac.Priv. uso Pub.
P 29A	8.630,60	Industr./Serv.(b)	**4.500,00**	3.000,00	cv + 3	13,5	32 lug. Estac.Priv. uso Pub.
P 29B	8.868,80	Industr./Serv.(b)	**4.500,00**	3.000,00	cv + 3	13,5	32 lug. Estac.Priv. uso Pub.
P 30	9.106,50	Industr./Serv.(b)	**7.875,00**	3.937,50	cv + 3	13,5	(f)
P 31 A	5.867,00	Industr./Serv.(b)	**6.207,00**	3.103,00	cv + 3	13,5	(f)
P 31 B	9.664,00	Industr./Serv.(b)	**6.208,00**	3.104,50	cv + 3	13,5	143 lug. Estac.Priv. uso Pub.
P 32	14.277,90	Restaur./Bebidas	**900,00**	900,00	1	5	153 lug. Estac.Priv. uso Pub.
P 33	6.779,00	Estabelec.Hotelero	**5.159,30**	1.974,00	3	13,5	Cv-pr estacionam. e instal. téc. (e)
P 34	6.744,40	Comércio/Serviços	**5.550,00**	2.200,00	3	13,5	Cv-exclusiv. p/ estacionam.
P 35	5.932,30	Equip. - Zona verde	**0,00**	0,00	———	———	———
P 36	2.563,20	Habit/Comércio	**3.044,30**	1.186,50	3	11,5	12 lug. Estac.Priv. uso Pub. (d)
P 37	1.436,50	Habit/Comércio	**1.470,00**	490,00	3	11,5	13 lug. Estac.Priv. uso Pub. (d)
P 38	1.513,30	Habit/Comércio	**1.470,00**	490,00	3	11,5	4 lug. Estac.Priv. uso Pub. (d)
P 39	1.566,90	Habit/Comércio	**1.470,00**	490,00	3	11,5	16 lug. Estac.Priv. uso Pub. (d)
P 40	2.145,80	Habit/Comércio	**1.470,00**	490,00	3	11,5	12 lug. Estac.Priv. uso Pub. (d)
P 41	1.293,60	Equip. Dep. água	**0,00**	0,00	———	———	Depósitos de água
P 42	1.312,10	Habit/Comércio	**1.470,00**	490,00	3	11,5	4 lug. Estac.Priv. uso Pub. (d)
P 43	1.312,10	Habit/Comércio	**1.470,00**	490,00	3	11,5	4 lug. Estac.Priv. uso Pub. (d)
P 44	1.871,90	Habit/Comércio	**1.470,00**	490,00	3	11,5	8 lug. Estac.Priv. uso Pub. (d)
P 45	2.218,70	Habitação	**400,00**	225,00	2	?	Admite-se Cv-exclusiv. p/ estacion.
P 46	2.819,50	Habitação	**400,00**	225,00	2	?	Admite-se Cv-exclusiv. p/ estacion.
P 47	1.386,20	Habitação	**400,00**	225,00	2	?	Admite-se Cv-exclusiv. p/ estacion.
P 48	1.388,90	Habitação	**400,00**	225,00	2	?	Admite-se Cv-exclusiv. p/ estacion.
P 49	1.389,60	Habitação	**400,00**	225,00	2	?	Admite-se Cv-exclusiv. p/ estacion.
P 50	1.141,40	Habitação	**400,00**	225,00	2	?	Admite-se Cv-exclusiv. p/ estacion.
P 51	1.250,40	Habitação	**400,00**	225,00	2	?	Admite-se Cv-exclusiv. p/ estacion.
P 52	553,60	Habitação	**250,00**	135,00	2	?	Admite-se Cv-exclusiv. p/ estacion.
P 53	548,30	Habitação	**250,00**	135,00	2	?	Admite-se Cv-exclusiv. p/ estacion.
P 54	542,90	Habitação	**250,00**	135,00	2	?	Admite-se Cv-exclusiv. p/ estacion.
P 55	537,00	Habitação	**250,00**	135,00	2	?	Admite-se Cv-exclusiv. p/ estacion.
P 56	531,30	Habitação	**250,00**	135,00	2	?	Admite-se Cv-exclusiv. p/ estacion.
P 57	525,70	Habitação	**250,00**	135,00	2	?	Admite-se Cv-exclusiv. p/ estacion.
P 58	520,00	Habitação	**250,00**	135,00	2	?	Admite-se Cv-exclusiv. p/ estacion.
P 59	514,40	Habitação	**250,00**	135,00	2	?	Admite-se Cv-exclusiv. p/ estacion.
P 60	1.364,70	Restaur./Bebidas	**375,00**	175,00	2	8	Restaur./Bebidas
P 61	255,00	Habitação	**230,00**	127,50	2	?	Admite-se Cv-exclusiv. p/ estacion.
P 62	255,00	Habitação	**230,00**	127,50	2	?	Admite-se Cv-exclusiv. p/ estacion.
P 63	255,00	Habitação	**230,00**	127,50	2	?	Admite-se Cv-exclusiv. p/ estacion.
P 64	255,00	Habitação	**230,00**	127,50	2	?	Admite-se Cv-exclusiv. p/ estacion.
P 65	255,00	Habitação	**230,00**	127,50	2	?	Admite-se Cv-exclusiv. p/ estacion.
P 66	255,00	Habitação	**230,00**	127,50	2	?	Admite-se Cv-exclusiv. p/ estacion.
P 67	255,00	Habitação	**230,00**	127,50	2	?	Admite-se Cv-exclusiv. p/ estacion.
P 68	255,00	Habitação	**230,00**	127,50	2	?	Admite-se Cv-exclusiv. p/ estacion.
P 69	422,80	Habitação	**250,00**	135,00	2	?	Admite-se Cv-exclusiv. p/ estacion.
P 70	418,20	Habitação	**230,00**	127,50	2	?	Admite-se Cv-exclusiv. p/ estacion.
P 71	300,60	Habitação	**230,00**	127,50	2	?	Admite-se Cv-exclusiv. p/ estacion.
P 72	315,70	Habitação	**230,00**	127,50	2	?	Admite-se Cv-exclusiv. p/ estacion.
P 73	525,30	Habitação	**230,00**	127,50	2	?	Admite-se Cv-exclusiv. p/ estacion.
P 74	271,00	Habitação	**230,00**	127,50	2	?	Admite-se Cv-exclusiv. p/ estacion.
P 75	264,80	Habitação	**230,00**	127,50	2	?	Admite-se Cv-exclusiv. p/ estacion.
P 76	255,00	Habitação	**230,00**	127,50	2	?	Admite-se Cv-exclusiv. p/ estacion.
P 77	255,00	Habitação	**230,00**	127,50	2	?	Admite-se Cv-exclusiv. p/ estacion.
P 78	255,00	Habitação	**230,00**	127,50	2	?	Admite-se Cv-exclusiv. p/ estacion.
P 79	255,00	Habitação	**230,00**	127,50	2	?	Admite-se Cv-exclusiv. p/ estacion.
P 80	255,00	Habitação	**230,00**	127,50	2	?	Admite-se Cv-exclusiv. p/ estacion.
P 81	255,00	Habitação	**230,00**	127,50	2	?	Admite-se Cv-exclusiv. p/ estacion.
P 82	255,00	Habitação	**230,00**	127,50	2	?	Admite-se Cv-exclusiv. p/ estacion.
P 83	255,00	Habitação	**230,00**	127,50	2	?	Admite-se Cv-exclusiv. p/ estacion.
P 84	255,00	Habitação	**230,00**	127,50	2	?	Admite-se Cv-exclusiv. p/ estacion.
P 85	352,50	Habitação	**230,00**	127,50	2	?	Admite-se Cv-exclusiv. p/ estacion.
P 86	246,90	Habitação	**230,00**	127,50	2	?	Admite-se Cv-exclusiv. p/ estacion.
P 87	246,90	Habitação	**230,00**	127,50	2	?	Admite-se Cv-exclusiv. p/ estacion.
P 88	246,90	Habitação	**230,00**	127,50	2	?	Admite-se Cv-exclusiv. p/ estacion.
P 89	246,90	Habitação	**230,00**	127,50	2	?	Admite-se Cv-exclusiv. p/ estacion.
P 90	1.748,70	Equip. - Zona verde	**0,00**	0,00	———	———	Lote interno de quarteirão
P 91	506,70	Habitação	**250,00**	135,00	2	?	Admite-se Cv-exclusiv. p/ estacion.
P 92	501,00	Habitação	**250,00**	135,00	2	?	Admite-se Cv-exclusiv. p/ estacion.
P 93	497,40	Habitação	**250,00**	135,00	2	?	Admite-se Cv-exclusiv. p/ estacion.
P 94	491,70	Habitação	**250,00**	135,00	2	?	Admite-se Cv-exclusiv. p/ estacion.
P 95	486,00	Habitação	**250,00**	135,00	2	?	Admite-se Cv-exclusiv. p/ estacion.
P 96	480,40	Habitação	**250,00**	135,00	2	?	Admite-se Cv-exclusiv. p/ estacion.
P 97	474,80	Habitação	**250,00**	135,00	2	?	Admite-se Cv-exclusiv. p/ estacion.
P 98	502,30	Habitação	**250,00**	135,00	2	?	Admite-se Cv-exclusiv. p/ estacion.
P 99	351,20	Habitação	**230,00**	127,50	2	?	Admite-se Cv-exclusiv. p/ estacion.
P 100	238,00	Habitação	**230,00**	127,50	2	?	Admite-se Cv-exclusiv. p/ estacion.
P 101	238,00	Habitação	**230,00**	127,50	2	?	Admite-se Cv-exclusiv. p/ estacion.
P 102	238,00	Habitação	**230,00**	127,50	2	?	Admite-se Cv-exclusiv. p/ estacion.
P 103	238,00	Habitação	**230,00**	127,50	2	?	Admite-se Cv-exclusiv. p/ estacion.
P 104	238,00	Habitação	**230,00**	127,50	2	?	Admite-se Cv-exclusiv. p/ estacion.
P 105	238,00	Habitação	**230,00**	127,50	2	?	Admite-se Cv-exclusiv. p/ estacion.
P 106	238,00	Habitação	**230,00**	127,50	2	?	Admite-se Cv-exclusiv. p/ estacion.
P 107	238,00	Habitação	**230,00**	127,50	2	?	Admite-se Cv-exclusiv. p/ estacion.
P 108	336,80	Habitação	**230,00**	127,50	2	?	Admite-se Cv-exclusiv. p/ estacion.
P 109	353,00	Habitação	**230,00**	127,50	2	?	Admite-se Cv-exclusiv. p/ estacion.
P 110	353,00	Habitação	**230,00**	127,50	2	?	Admite-se Cv-exclusiv. p/ estacion.
P 111	352,30	Habitação	**230,00**	127,50	2	?	Admite-se Cv-exclusiv. p/ estacion.
P 112	255,00	Habitação	**230,00**	127,50	2	?	Admite-se Cv-exclusiv. p/ estacion.
P 113	255,00	Habitação	**230,00**	127,50	2	?	Admite-se Cv-exclusiv. p/ estacion.
P 114	255,00	Habitação	**230,00**	127,50	2	?	Admite-se Cv-exclusiv. p/ estacion.
P 115	255,00	Habitação	**230,00**	127,50	2	?	Admite-se Cv-exclusiv. p/ estacion.
P 116	255,00	Habitação	**230,00**	127,50	2	?	Admite-se Cv-exclusiv. p/ estacion.
P 117	255,00	Habitação	**230,00**	127,50	2	?	Admite-se Cv-exclusiv. p/ estacion.
P 118	255,00	Habitação	**230,00**	127,50	2	?	Admite-se Cv-exclusiv. p/ estacion.
P 119	255,00	Habitação	**230,00**	127,50	2	?	Admite-se Cv-exclusiv. p/ estacion.
P 120	376,30	Habitação	**230,00**	127,50	2	?	Admite-se Cv-exclusiv. p/ estacion.
P 121	363,00	Habitação	**230,00**	127,50	2	?	Admite-se Cv-exclusiv. p/ estacion.
P 122	363,00	Habitação	**230,00**	127,50	2	?	Admite-se Cv-exclusiv. p/ estacion.
P 123	11.317,20	Equip. - Zona verde	**0,00**	0,00	———	———	Lote interno de quarteirão
P 124	541,60	Habitação	**250,00**	135,00	2	?	Admite-se Cv-exclusiv. p/ estacion.
P 125	453,40	Habitação	**250,00**	135,00	2	?	Admite-se Cv-exclusiv. p/ estacion.
P 126	447,70	Habitação	**250,00**	135,00	2	?	Admite-se Cv-exclusiv. p/ estacion.
P 127	442,00	Habitação	**250,00**	135,00	2	?	Admite-se Cv-exclusiv. p/ estacion.
P 128	436,40	Habitação	**250,00**	135,00	2	?	Admite-se Cv-exclusiv. p/ estacion.
P 129	430,70	Habitação	**250,00**	135,00	2	?	Admite-se Cv-exclusiv. p/ estacion.
P 130	425,10	Habitação	**250,00**	135,00	2	?	Admite-se Cv-exclusiv. p/ estacion.
P 131	419,40	Habitação	**250,00**	135,00	2	?	Admite-se Cv-exclusiv. p/ estacion.
P 132	585,60	Habitação	**300,00**	159,40	2	?	Admite-se Cv-exclusiv. p/ estacion.
P 133	384,00	Habitação	**230,00**	126,00	2	?	Admite-se Cv-exclusiv. p/ estacion.
P 134	384,00	Habitação	**230,00**	126,00	2	?	Admite-se Cv-exclusiv. p/ estacion.
P 135	384,00	Habitação	**230,00**	126,00	2	?	Admite-se Cv-exclusiv. p/ estacion.
P 136	384,00	Habitação	**230,00**	126,00	2	?	Admite-se Cv-exclusiv. p/ estacion.
P 137	384,00	Habitação	**230,00**	126,00	2	?	Admite-se Cv-exclusiv. p/ estacion.
P 138	443,50	Habitação	**230,00**	126,00	2	?	Admite-se Cv-exclusiv. p/ estacion.
P 139	310,30	Habitação	**230,00**	126,00	2	?	Admite-se Cv-exclusiv. p/ estacion.
P 140	310,30	Habitação	**230,00**	126,00	2	?	Admite-se Cv-exclusiv. p/ estacion.
P 141	443,50	Habitação	**230,00**	126,00	2	?	Admite-se Cv-exclusiv. p/ estacion.
P 142	384,00	Habitação	**230,00**	126,00	2	?	Admite-se Cv-exclusiv. p/ estacion.
P 143	384,00	Habitação	**230,00**	126,00	2	?	Admite-se Cv-exclusiv. p/ estacion.
P 144	384,00	Habitação	**230,00**	126,00	2	?	Admite-se Cv-exclusiv. p/ estacion.
P 145	384,00	Habitação	**230,00**	126,00	2	?	Admite-se Cv-exclusiv. p/ estacion.
P 146	384,00	Habitação	**230,00**	126,00	2	?	Admite-se Cv-exclusiv. p/ estacion.
P 147	589,60	Habitação	**250,00**	159,40	2	?	Admite-se Cv-exclusiv. p/ estacion.
P 148	363,00	Habitação	**230,00**	126,00	2	?	Admite-se Cv-exclusiv. p/ estacion.
P 149	363,00	Habitação	**230,00**	126,00	2	?	Admite-se Cv-exclusiv. p/ estacion.
P 150	1.799,00	Equip. - Zona verde	**0,00**	0,00	———	———	Lote interno de quarteirão
P 151	413,80	Habitação	**250,00**	135,00	2	?	Admite-se Cv-exclusiv. p/ estacion.
P 152	408,10	Habitação	**250,00**	135,00	2	?	Admite-se Cv-exclusiv. p/ estacion.
P 153	402,50	Habitação	**250,00**	135,00	2	?	Admite-se Cv-exclusiv. p/ estacion.
P 154	457,60	Habitação	**250,00**	135,00	2	?	Admite-se Cv-exclusiv. p/ estacion.
P 155	416,50	Habitação	**300,00**	172,50	2	?	Admite-se Cv-exclusiv. p/ estacion.
P 156	499,80	Habitação	**300,00**	172,50	2	?	Admite-se Cv-exclusiv. p/ estacion.
P 157	468,50	Habitação	**300,00**	172,50	2	?	Admite-se Cv-exclusiv. p/ estacion.
P 158	432,10	Habitação	**300,00**	172,50	2	?	Admite-se Cv-exclusiv. p/ estacion.
P 159	406,50	Habitação	**250,00**	135,00	2	?	Admite-se Cv-exclusiv. p/ estacion.
P 160	371,20	Habitação	**250,00**	135,00	2	?	Admite-se Cv-exclusiv. p/ estacion.
P 161	1.567,20	Habit/Comércio	**1.706,00**	754,10	3	10	(d)
P 162	3.092,80	Habit/Comércio	**1.906,30**	630,40	3	10	(d)
P 163	516,80	Equipamento	**722,60**	361,30	2	8	?
P 164	1.449,00	Habit/Comércio	**3.027,00**	1.136,00	3	10	(d)
P 165	402,50	Habitação	**250,00**	135,00	2	?	Admite-se Cv-exclusiv. p/ estacion.
P 166	437,50	Habitação	**250,00**	135,00	2	?	Admite-se Cv-exclusiv. p/ estacion.
P 167	437,50	Habitação	**250,00**	135,00	2	?	Admite-se Cv-exclusiv. p/ estacion.
P 168	437,50	Habitação	**250,00**	135,00	2	?	Admite-se Cv-exclusiv. p/ estacion.
P 169	437,50	Habitação	**250,00**	135,00	2	?	Admite-se Cv-exclusiv. p/ estacion.
P 170	437,50	Habitação	**250,00**	135,00	2	?	Admite-se Cv-exclusiv. p/ estacion.
P 171	437,50	Habitação	**250,00**	135,00	2	?	Admite-se Cv-exclusiv. p/ estacion.
P 172	437,50	Habitação	**250,00**	135,00	2	?	Admite-se Cv-exclusiv. p/ estacion.
P 173	437,50	Habitação	**250,00**	135,00	2	?	Admite-se Cv-exclusiv. p/ estacion.
P 174	437,50	Habitação	**250,00**	135,00	2	?	Admite-se Cv-exclusiv. p/ estacion.
P 175	437,50	Habitação	**250,00**	135,00	2	?	Admite-se Cv-exclusiv. p/ estacion.
P 176	437,50	Habitação	**250,00**	135,00	2	?	Admite-se Cv-exclusiv. p/ estacion.
P 177	437,50	Habitação	**250,00**	135,00	2	?	Admite-se Cv-exclusiv. p/ estacion.
P 178	741,70	Habitação	**400,00**	215,70	2	?	Admite-se Cv-exclusiv. p/ estacion.
P 179	926,20	Habitação	**400,00**	303,70	2	?	Admite-se Cv-exclusiv. p/ estacion.
P 180	437,50	Habitação	**250,00**	135,00	2	?	Admite-se Cv-exclusiv. p/ estacion.
P 181	437,50	Habitação	**250,00**	135,00	2	?	Admite-se Cv-exclusiv. p/ estacion.
P 182	437,50	Habitação	**250,00**	135,00	2	?	Admite-se Cv-exclusiv. p/ estacion.
P 183	437,50	Habitação	**250,00**	135,00	2	?	Admite-se Cv-exclusiv. p/ estacion.
P 184	437,50	Habitação	**250,00**	135,00	2	?	Admite-se Cv-exclusiv. p/ estacion.
P 185	437,50	Habitação	**250,00**	135,00	2	?	Admite-se Cv-exclusiv. p/ estacion.
P 186	437,50	Habitação	**250,00**	135,00	2	?	Admite-se Cv-exclusiv. p/ estacion.
P 187	437,50	Habitação	**250,00**	135,00	2	?	Admite-se Cv-exclusiv. p/ estacion.
P 188	437,50	Habitação	**250,00**	135,00	2	?	Admite-se Cv-exclusiv. p/ estacion.
P 189	437,50	Habitação	**250,00**	135,00	2	?	Admite-se Cv-exclusiv. p/ estacion.
P 190	1.339,20	Habit/Comércio	**1.679,50**	703,50	3	10	(d)
P 191	1.224,60	Habit/Comércio	**2.493,30**	430,50	3	10	(d)
P 192	541,90	Habitação	**315,00**	168,00	2	?	Admite-se Cv-exclusiv. p/ estacion.
P 193	1.558,20	Equip. social	**750,00**	375,10	2	8	Admite-se Cv-exclusiv. p/ estacion.
P 194	2.721,00	Equip. social	**1.260,00**	630,20	2	8	Admite-se Cv-exclusiv. p/ estacion.
P 195	470,50	Habitação	**350,00**	182,30	2	?	Admite-se Cv-exclusiv. p/ estacion.
P 196	375,00	Habitação	**250,00**	135,00	2	?	Admite-se Cv-exclusiv. p/ estacion.
P 197	375,00	Habitação	**250,00**	135,00	2	?	Admite-se Cv-exclusiv. p/ estacion.
P 198	375,00	Habitação	**250,00**	135,00	2	?	Admite-se Cv-exclusiv. p/ estacion.
P 199	375,00	Habitação	**250,00**	135,00	2	?	Admite-se Cv-exclusiv. p/ estacion.
P 200	375,00	Habitação	**250,00**	135,00	2	?	Admite-se Cv-exclusiv. p/ estacion.
P 201	375,00	Habitação	**250,00**	135,00	2	?	Admite-se Cv-exclusiv. p/ estacion.
P 202	375,00	Habitação	**250,00**	135,00	2	?	Admite-se Cv-exclusiv. p/ estacion.
P 203	639,90	Habitação	**400,00**	209,60	2	?	Admite-se Cv-exclusiv. p/ estacion.
P 204	535,50	Habitação	**280,00**	150,00	2	?	Admite-se Cv-exclusiv. p/ estacion.
P 205	375,00	Habitação	**250,00**	135,00	2	?	Admite-se Cv-exclusiv. p/ estacion.
P 206	375,00	Habitação	**250,00**	135,00	2	?	Admite-se Cv-exclusiv. p/ estacion.
P 207	375,00	Habitação	**250,00**	135,00	2	?	Admite-se Cv-exclusiv. p/ estacion.
P 208	375,00	Habitação	**250,00**	135,00	2	?	Admite-se Cv-exclusiv. p/ estacion.

QUADRO SÍNTESE DO PLANO DE PORMENOR

LOTE (nº de PARCELA)	ÁREA (m²)	USO	construção Ac-área (m²)	implantação Ai-área (m²)	Nº PISOS max	ALTURA MAX FACHADA (m)	OBSERVAÇÕES
P 209	375,00	Habitação	**250,00**	135,00	2	?	Admite-se Cv-exclusiv. p/ estacion.
P 210	375,00	Habitação	**250,00**	135,00	2	?	Admite-se Cv-exclusiv. p/ estacion.
P 211	713,20	Habitação	**380,00**	203,50	2	?	Admite-se Cv-exclusiv. p/ estacion.
P 212	437,50	Habitação	**250,00**	135,00	2	?	Admite-se Cv-exclusiv. p/ estacion.
P 213	437,50	Habitação	**250,00**	135,00	2	?	Admite-se Cv-exclusiv. p/ estacion.
P 214	437,50	Habitação	**250,00**	135,00	2	?	Admite-se Cv-exclusiv. p/ estacion.
P 215	437,50	Habitação	**250,00**	135,00	2	?	Admite-se Cv-exclusiv. p/ estacion.
P 216	437,20	Habitação	**250,00**	135,00	2	?	Admite-se Cv-exclusiv. p/ estacion.
P 217	420,60	Habitação	**250,00**	135,00	2	?	Admite-se Cv-exclusiv. p/ estacion.
P 218	635,00	Habitação	**350,00**	183,80	2	?	Admite-se Cv-exclusiv. p/ estacion.
P 219	847,80	Habitação	**380,00**	196,00	2	?	Admite-se Cv-exclusiv. p/ estacion.
P 220	661,50	Habitação	**350,00**	187,30	2	?	Admite-se Cv-exclusiv. p/ estacion.
P 221	565,70	Habitação	**250,00**	135,00	2	?	Admite-se Cv-exclusiv. p/ estacion.
P 222	437,50	Habitação	**250,00**	135,00	2	?	Admite-se Cv-exclusiv. p/ estacion.
P 223	437,50	Habitação	**250,00**	135,00	2	?	Admite-se Cv-exclusiv. p/ estacion.
P 224	437,50	Habitação	**250,00**	135,00	2	?	Admite-se Cv-exclusiv. p/ estacion.
P 225	437,50	Habitação	**250,00**	135,00	2	?	Admite-se Cv-exclusiv. p/ estacion.
P 226	437,50	Habitação	**250,00**	135,00	2	?	Admite-se Cv-exclusiv. p/ estacion.
P 227	437,50	Habitação	**250,00**	135,00	2	?	Admite-se Cv-exclusiv. p/ estacion.
P 228	437,50	Habitação	**250,00**	135,00	2	?	Admite-se Cv-exclusiv. p/ estacion.
P 229	797,70	Habitação	**360,00**	190,50	2	?	Admite-se Cv-exclusiv. p/ estacion.
P 230	479,00	Habitação	**250,00**	135,00	2	?	Admite-se Cv-exclusiv. p/ estacion.
P 231	437,50	Habitação	**250,00**	135,00	2	?	Admite-se Cv-exclusiv. p/ estacion.
P 232	437,50	Habitação	**250,00**	135,00	2	?	Admite-se Cv-exclusiv. p/ estacion.
P 233	437,50	Habitação	**250,00**	135,00	2	?	Admite-se Cv-exclusiv. p/ estacion.
P 234	437,50	Habitação	**250,00**	135,00	2	?	Admite-se Cv-exclusiv. p/ estacion.
P 235	437,50	Habitação	**250,00**	135,00	2	?	Admite-se Cv-exclusiv. p/ estacion.
P 236	437,50	Habitação	**250,00**	135,00	2	?	Admite-se Cv-exclusiv. p/ estacion.
P 237	437,50	Habitação	**250,00**	135,00	2	?	Admite-se Cv-exclusiv. p/ estacion.
P 238	712,00	Habitação	**360,00**	205,00	2	?	Admite-se Cv-exclusiv. p/ estacion.
P 239	660,90	Habitação	**350,00**	187,30	2	?	Admite-se Cv-exclusiv. p/ estacion.
P 240	672,90	Habitação	**350,00**	187,30	2	?	Admite-se Cv-exclusiv. p/ estacion.
P 241	672,90	Habitação	**350,00**	187,30	2	?	Admite-se Cv-exclusiv. p/ estacion.
P 242	666,90	Habitação	**350,00**	187,30	2	?	Admite-se Cv-exclusiv. p/ estacion.
P 243	353,50	Habitação	**215,00**	114,60	2	?	Admite-se Cv-exclus