




- VIA 1 (ACESSO) -

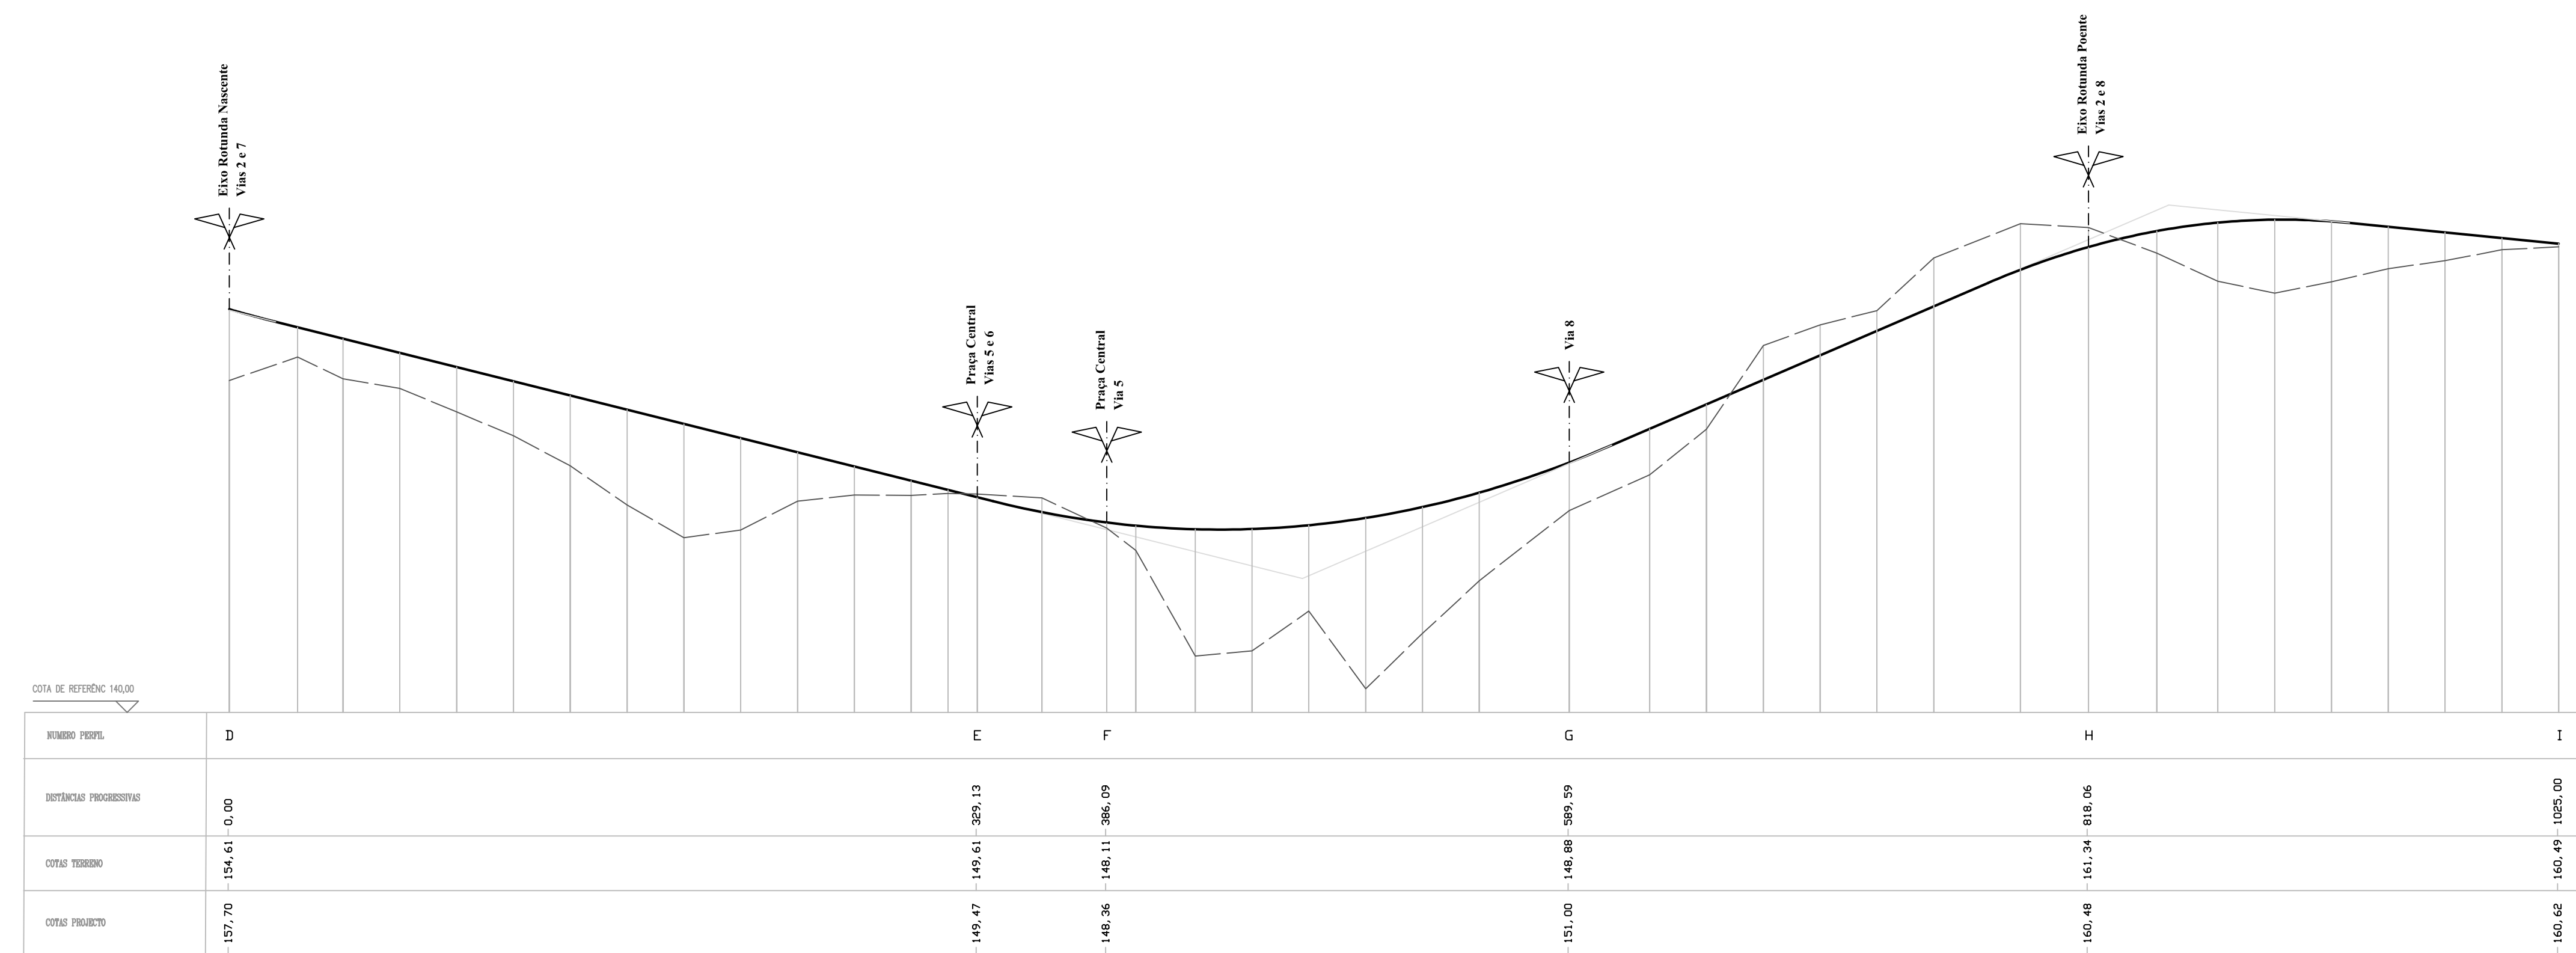


- VIA 1 (PRINCIPAL) -

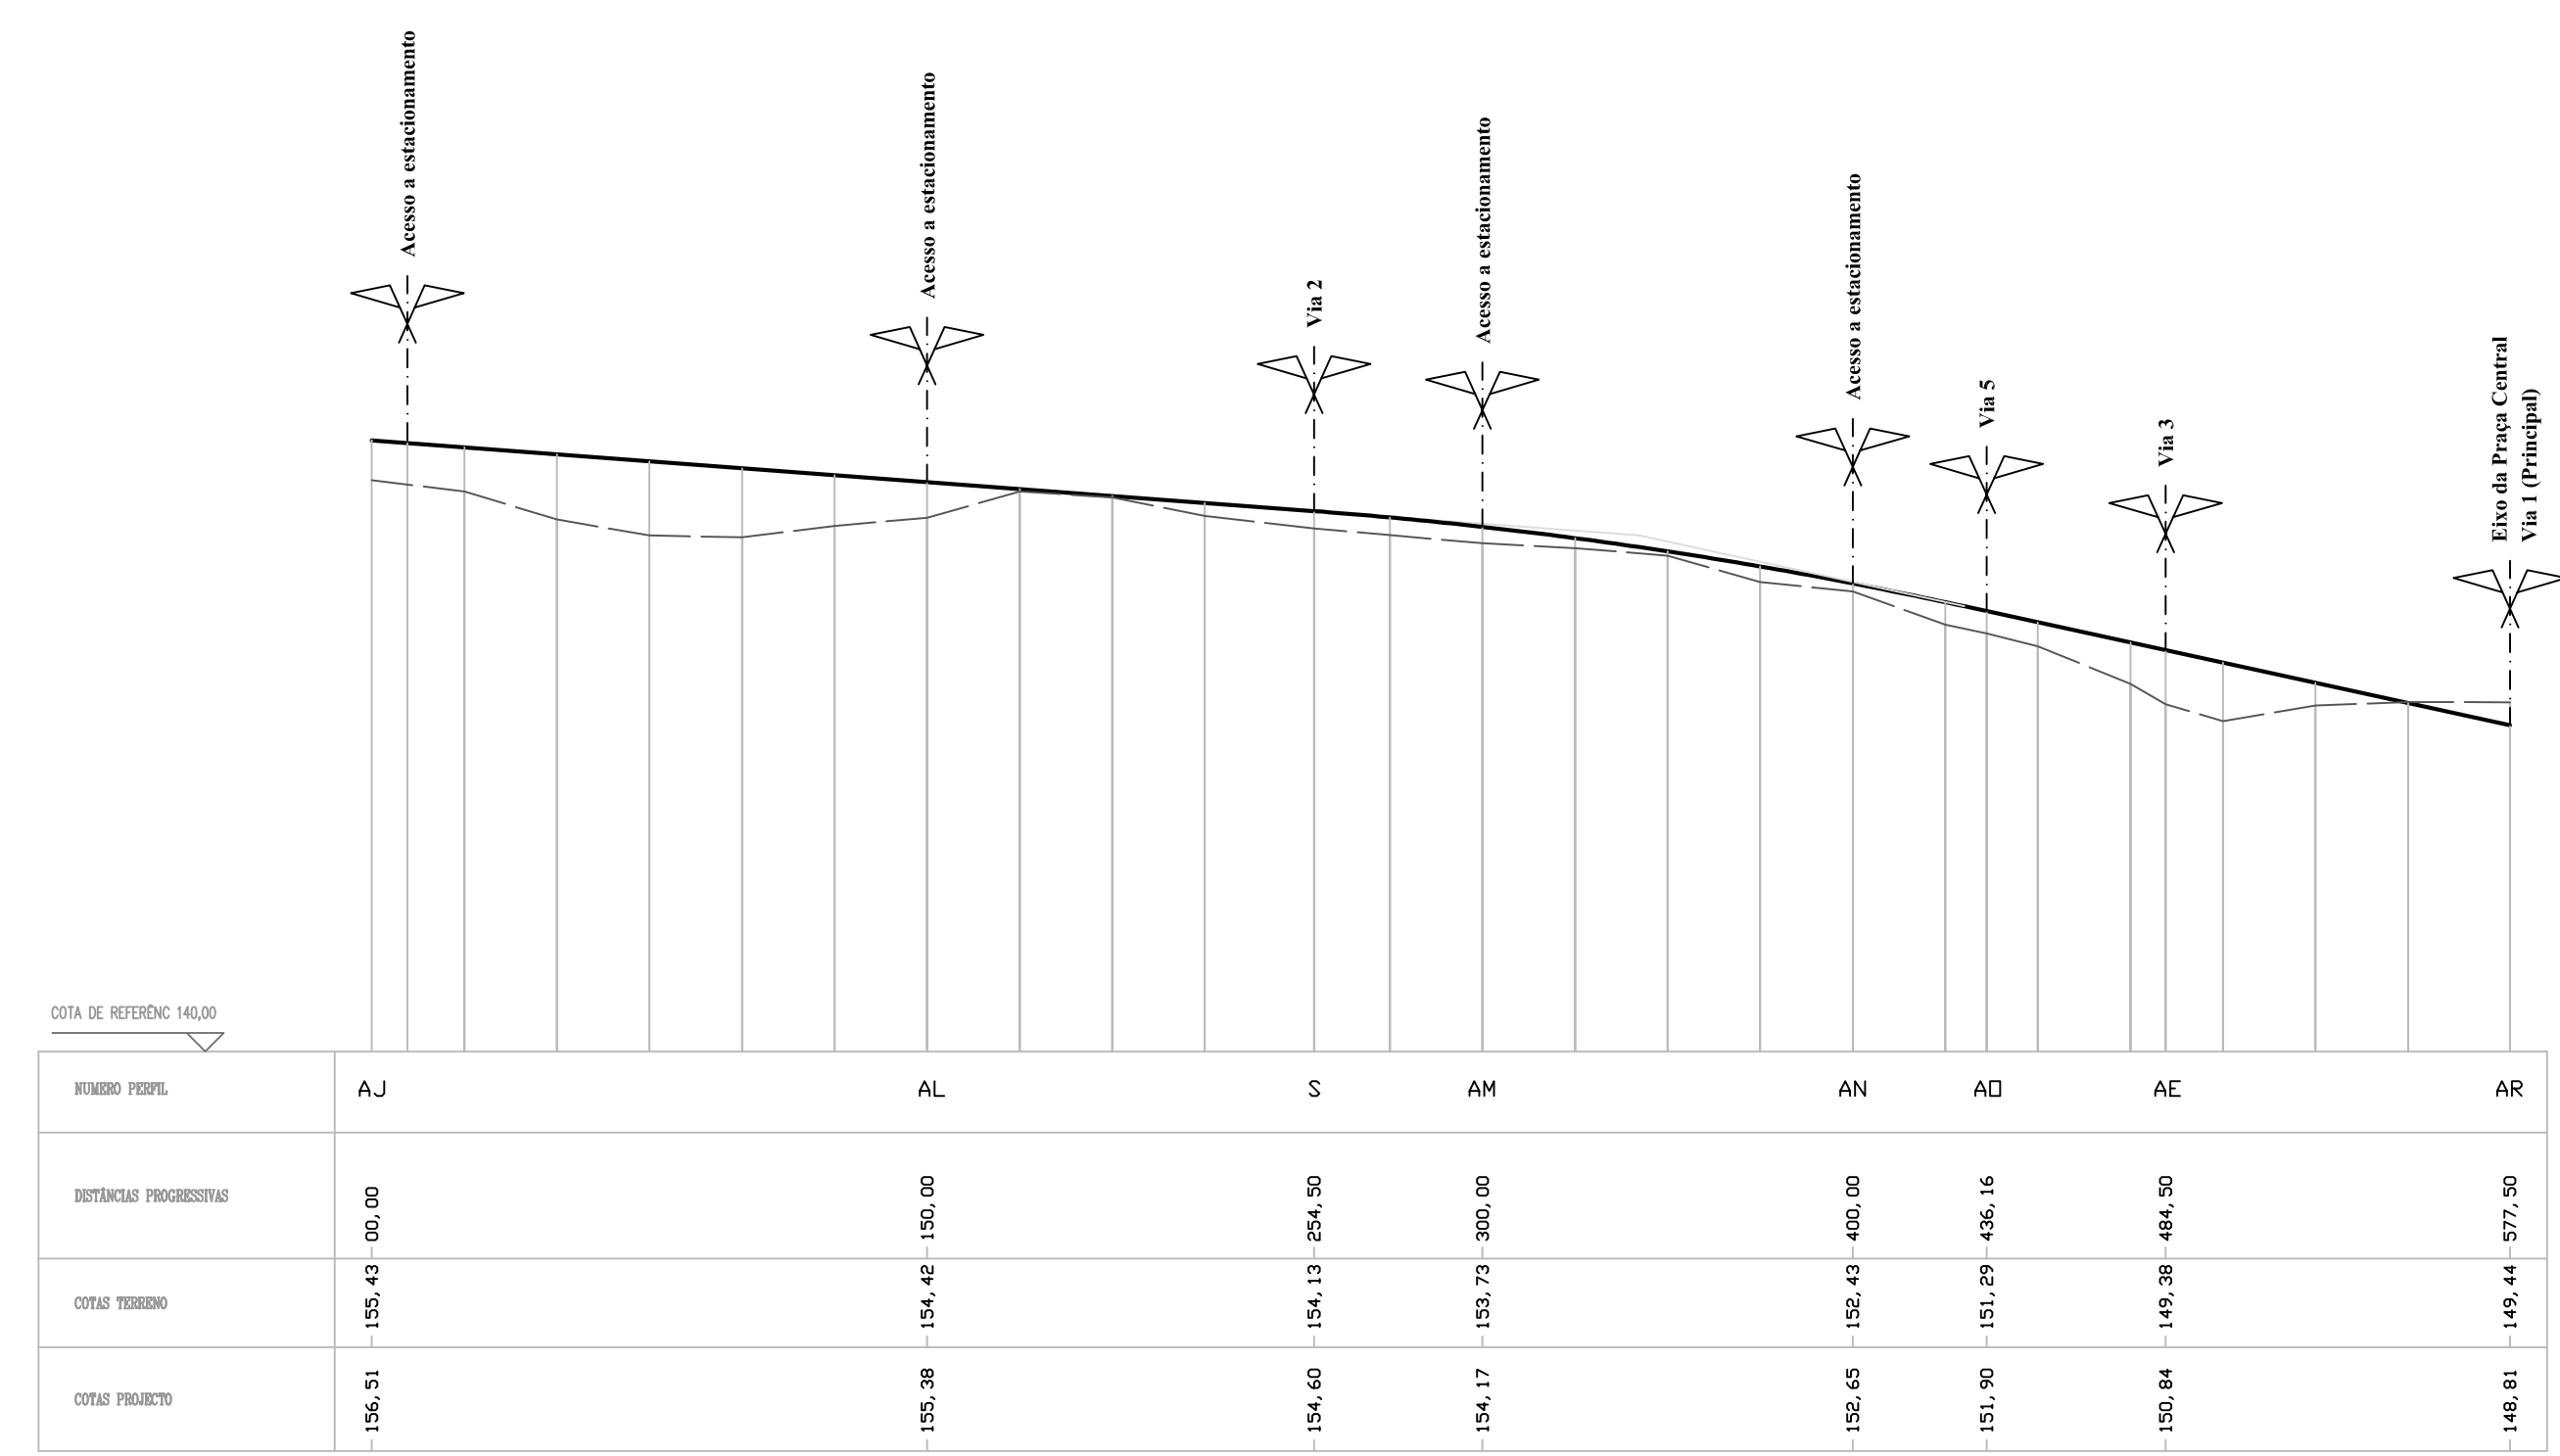


- VIA 4 -

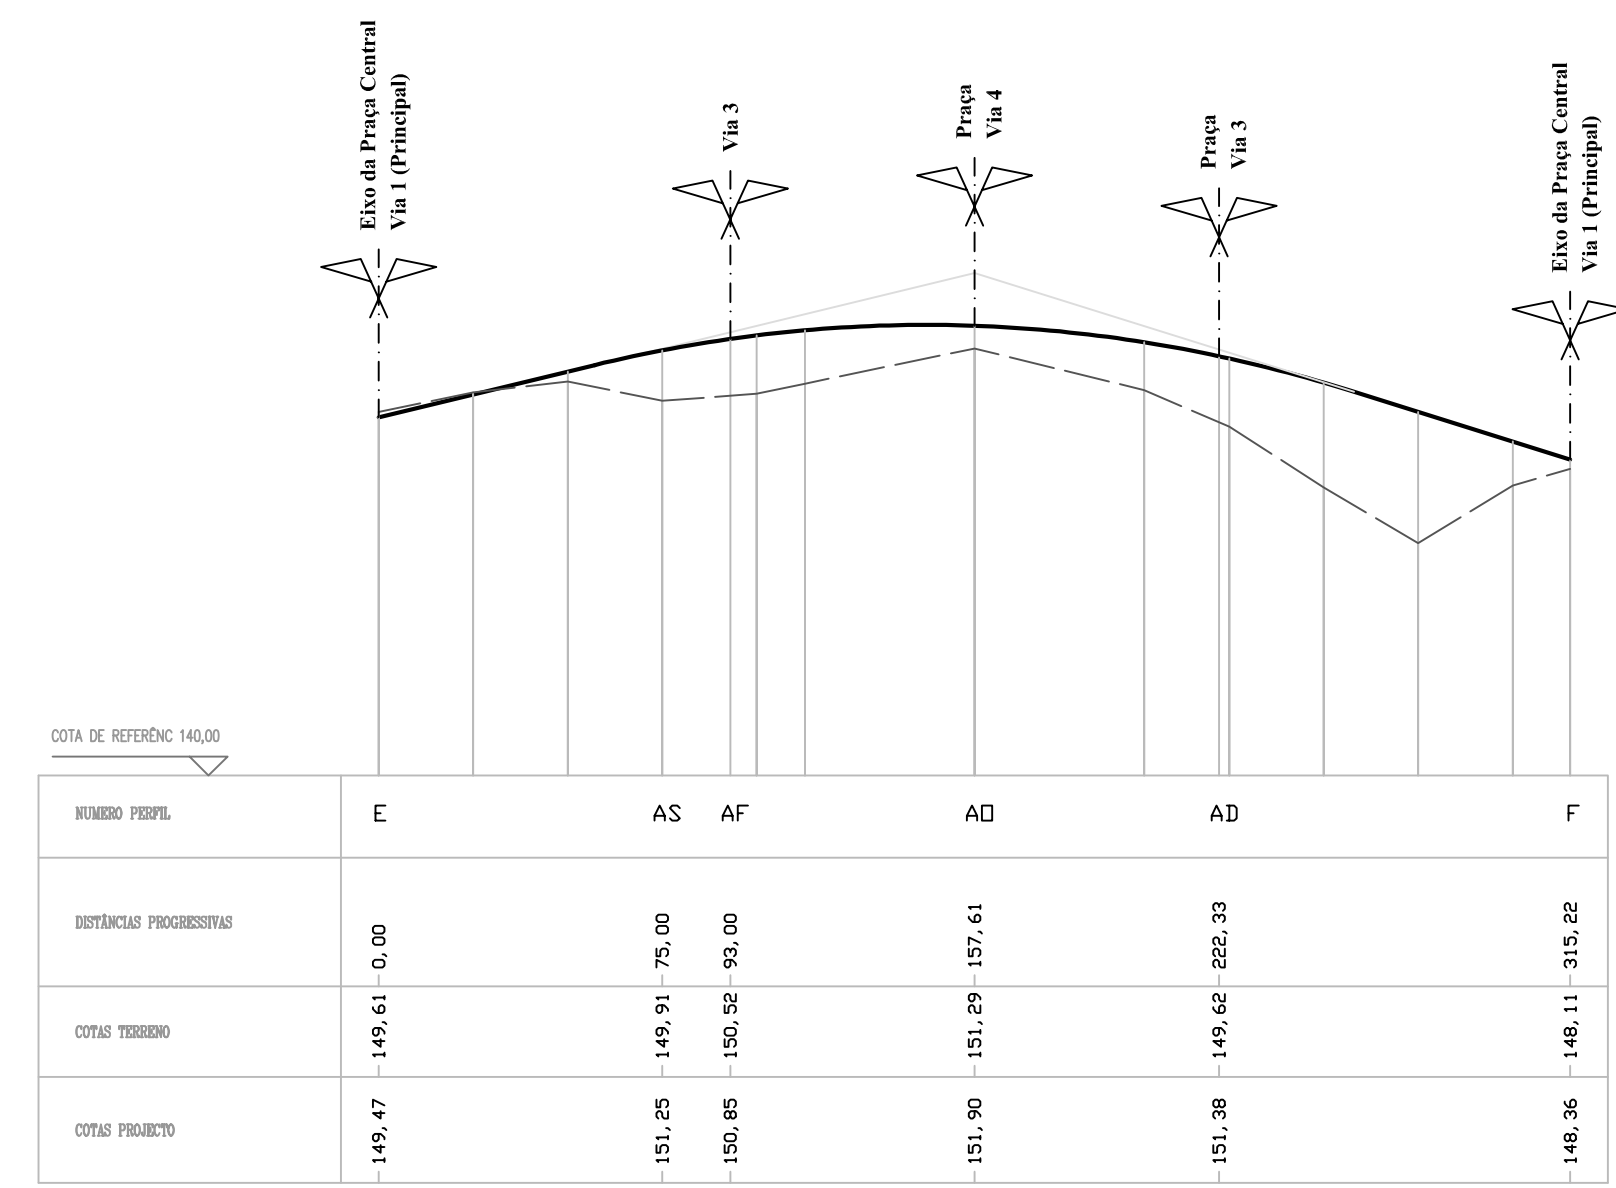


- VIA 5 -

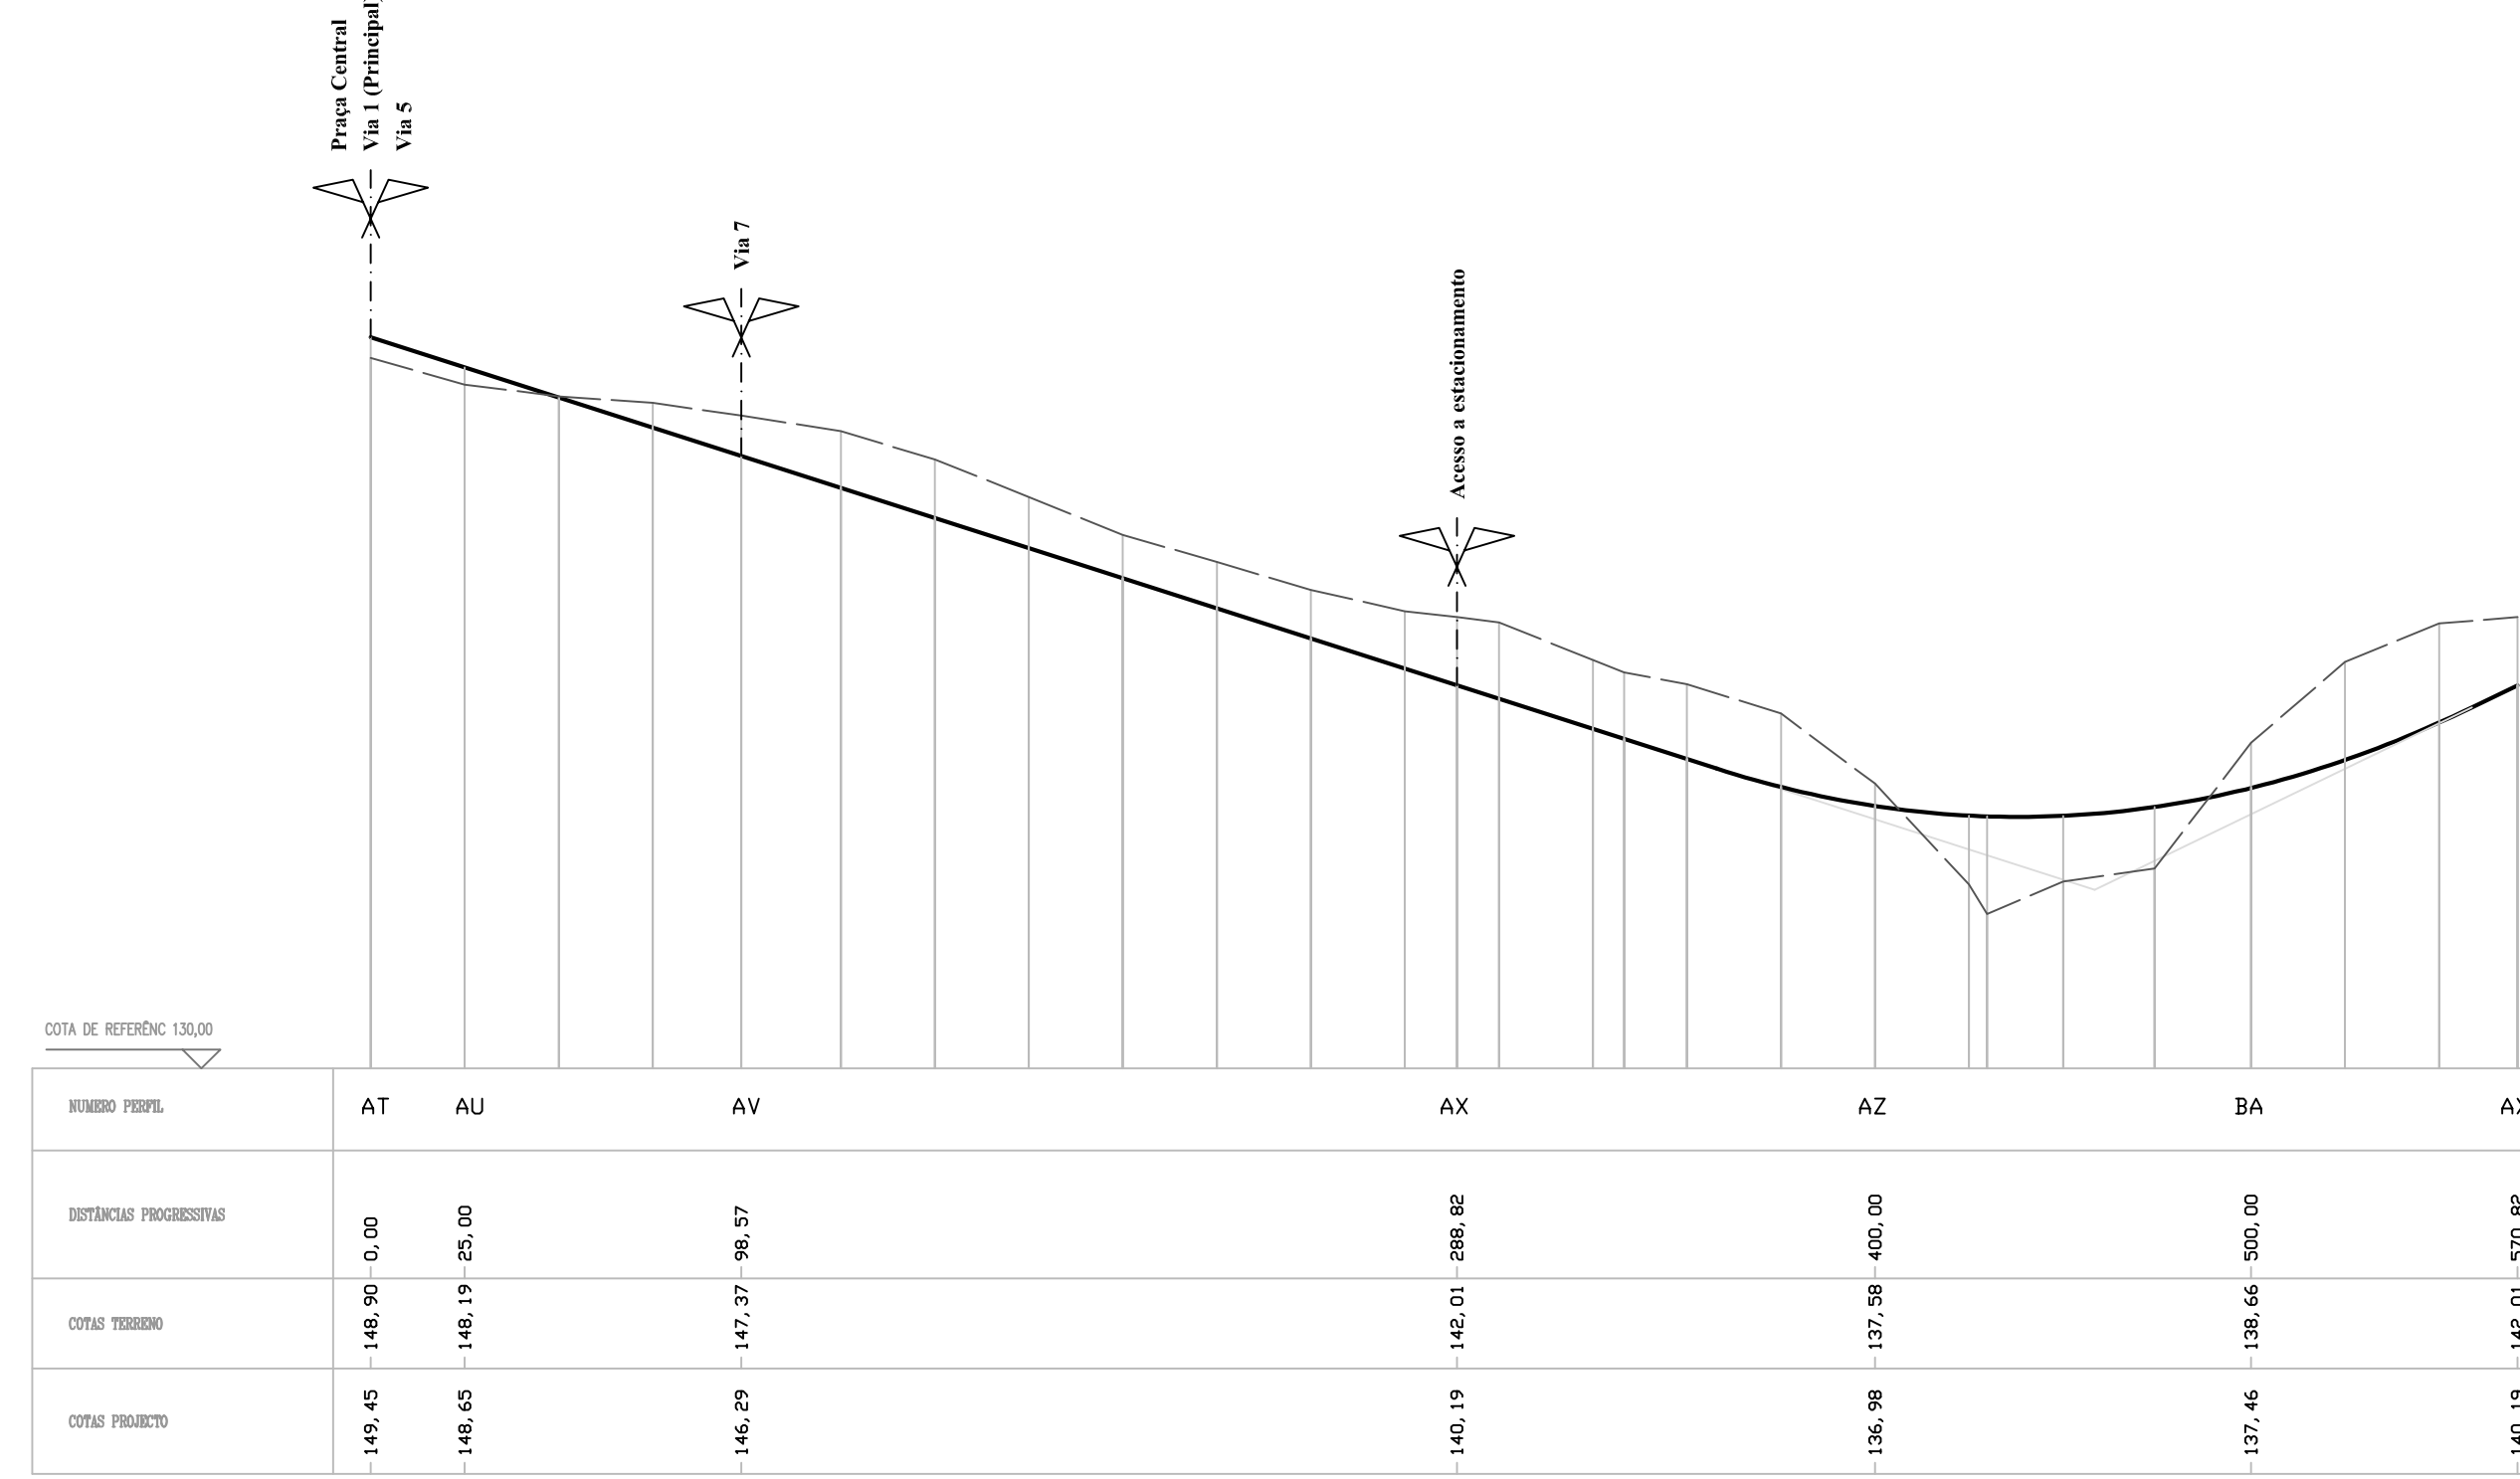


- VIA 6 -

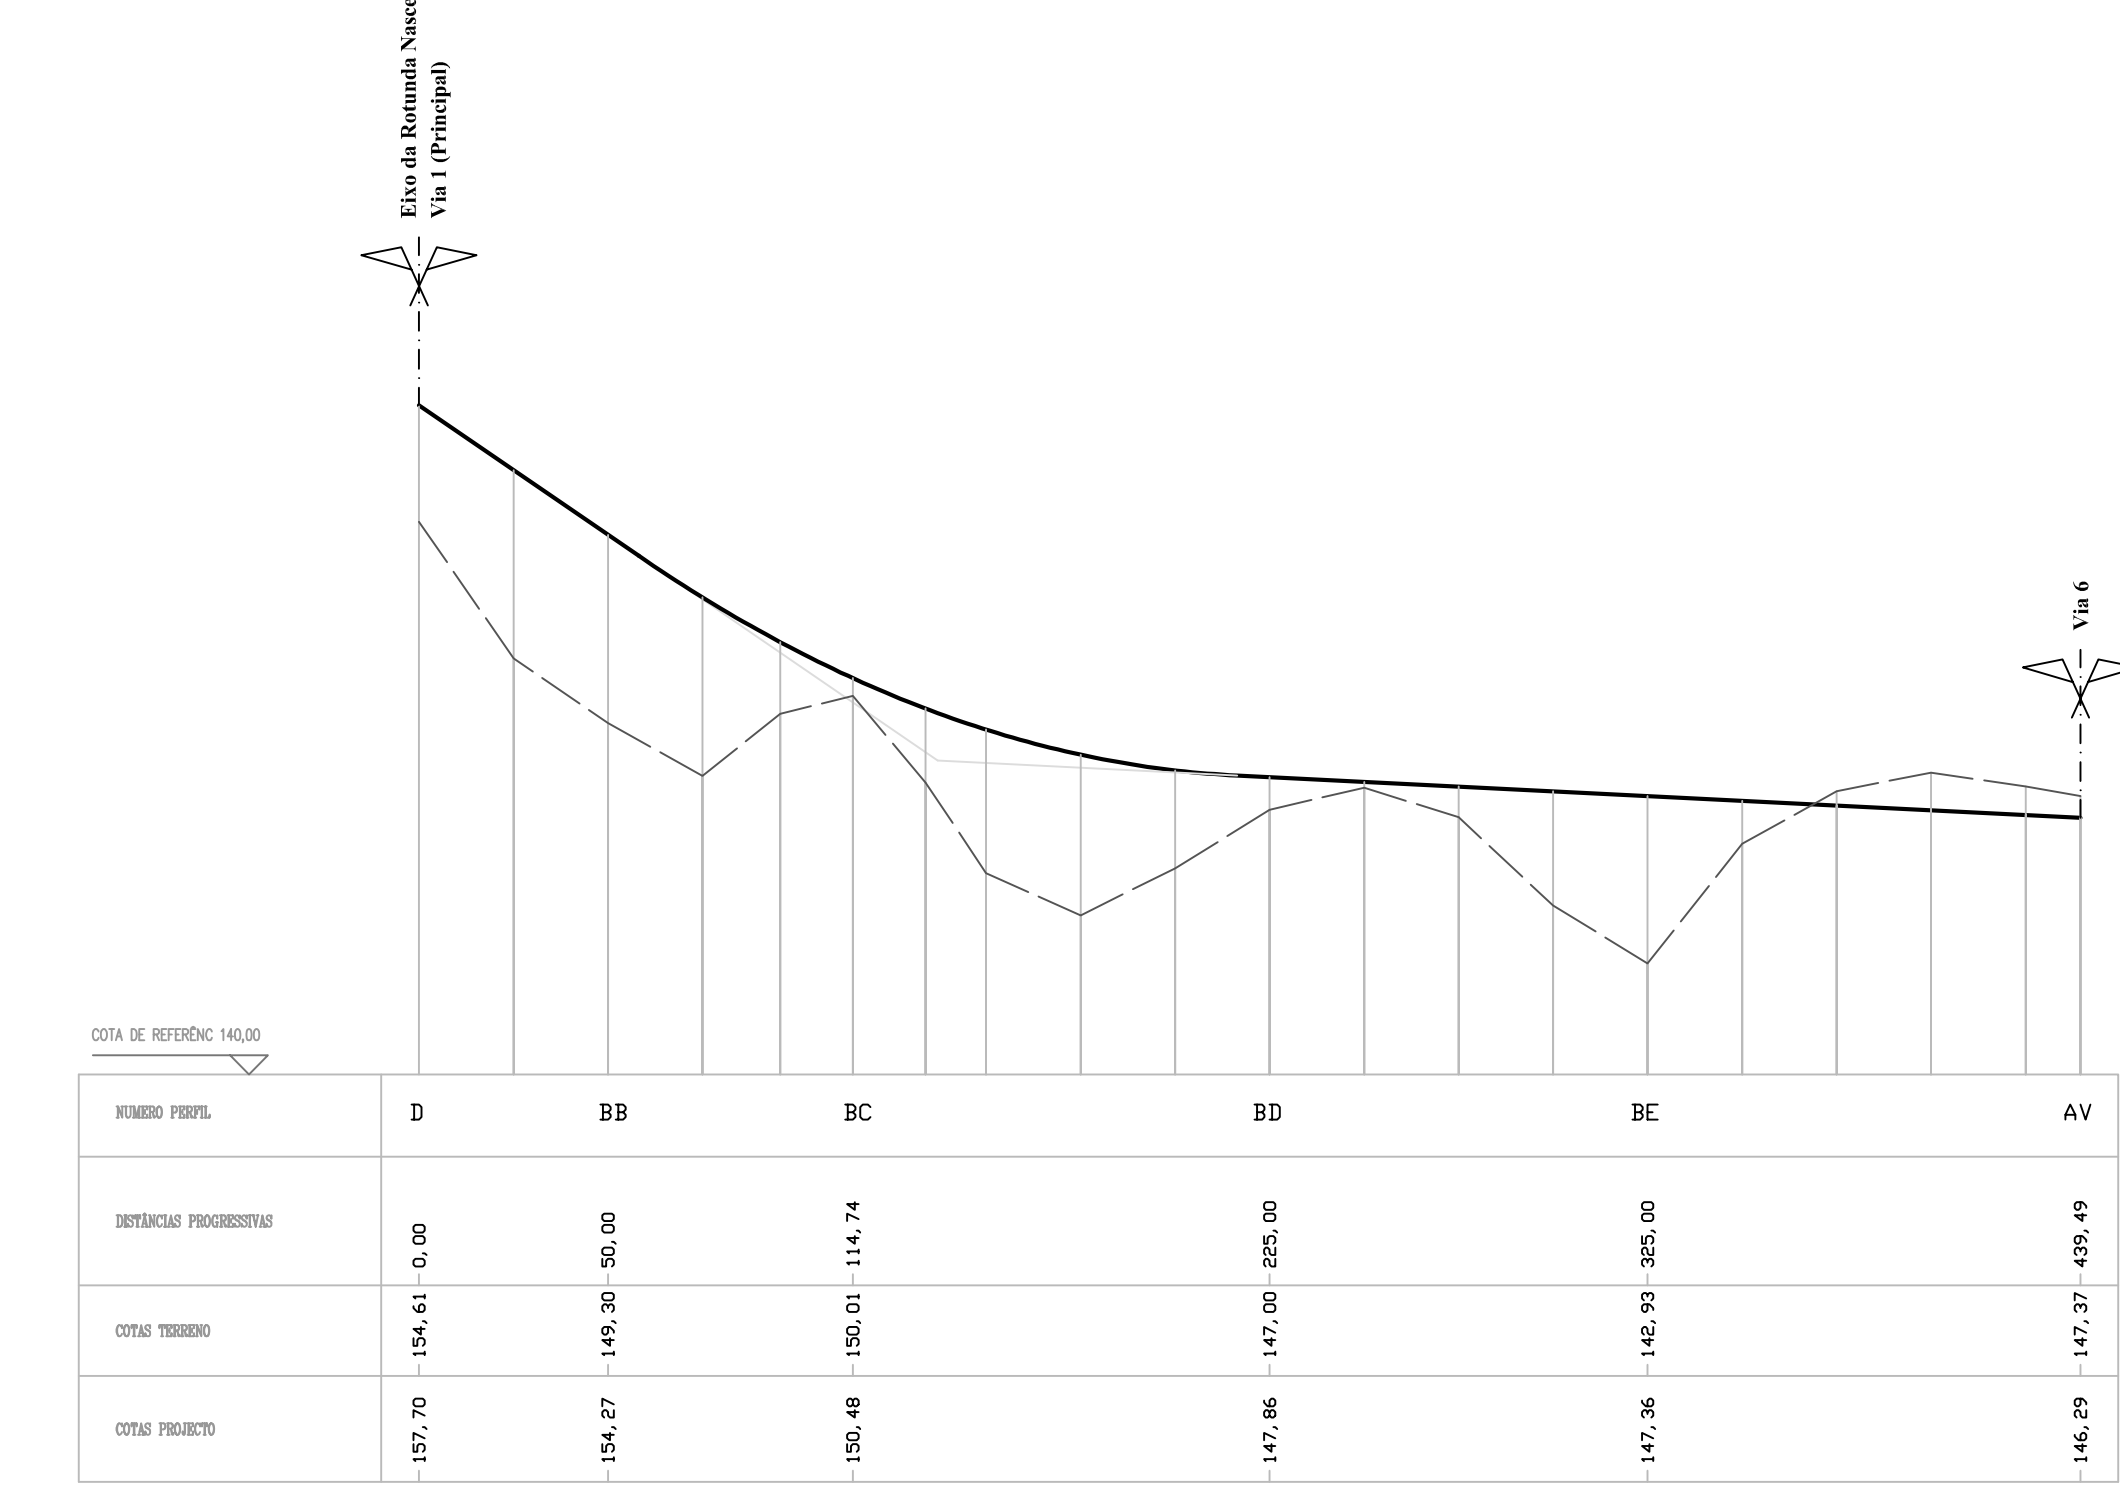

- VIA 7 -

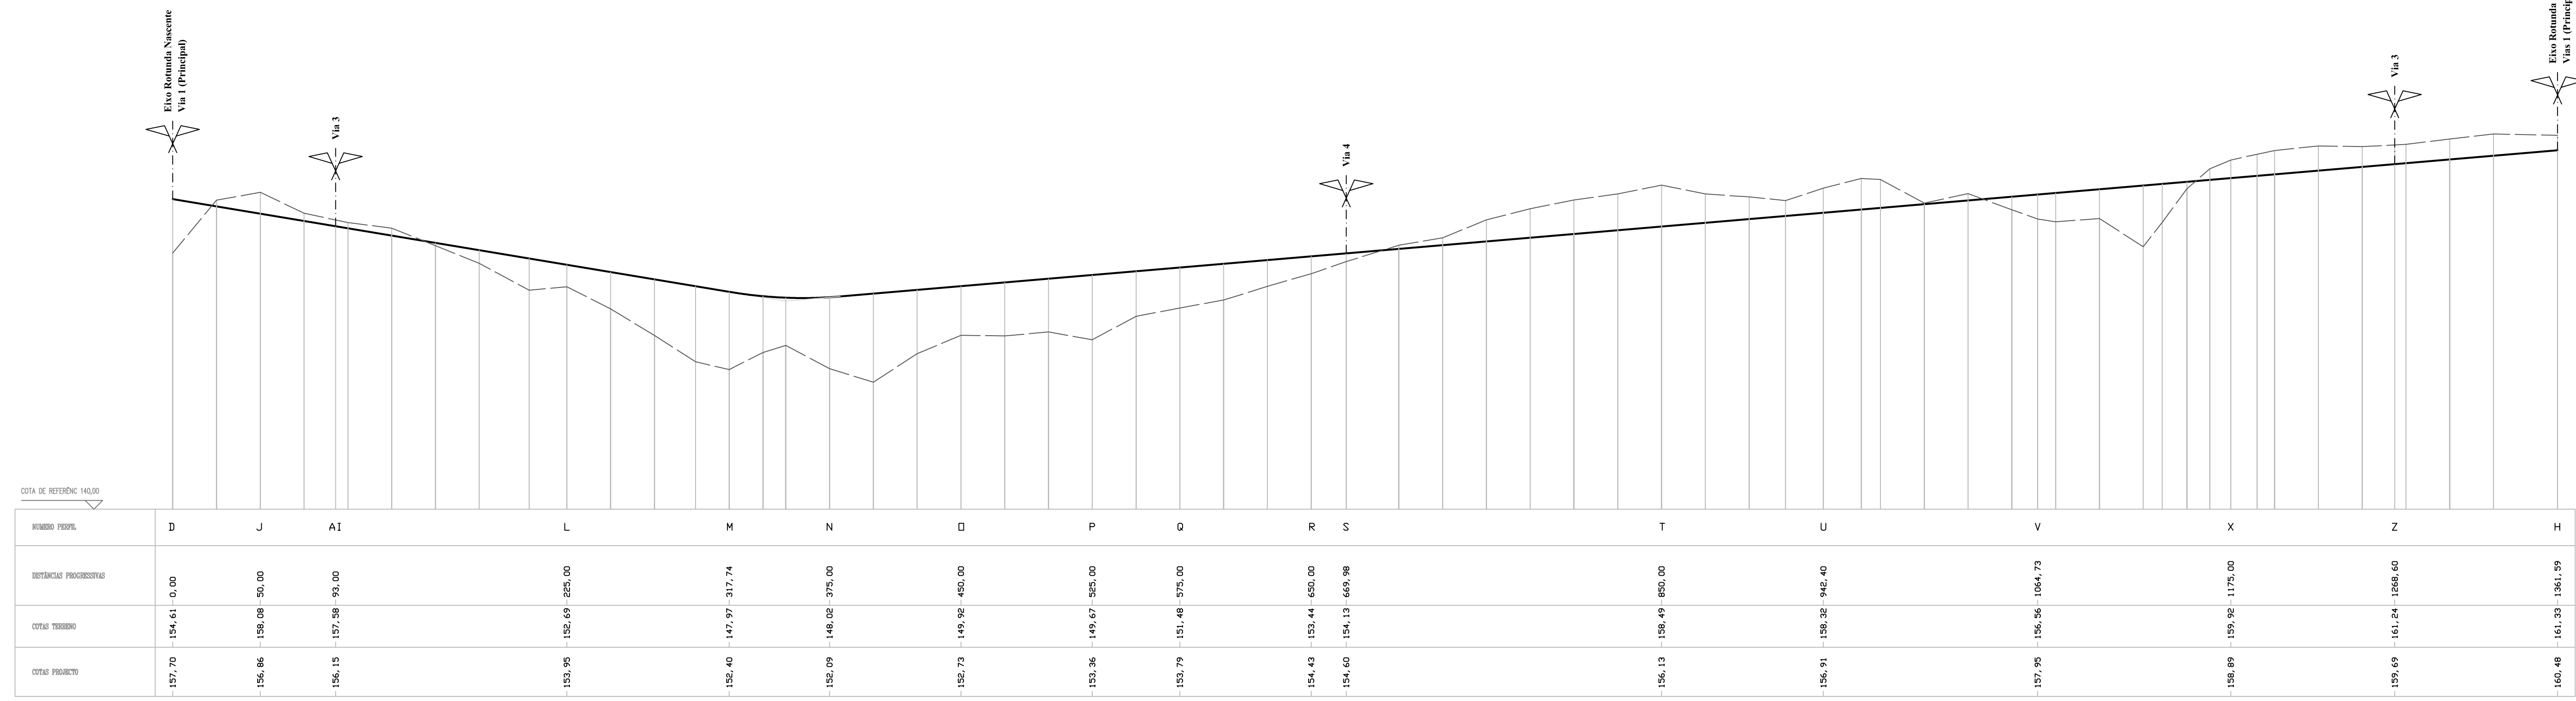

- VIA 2 -

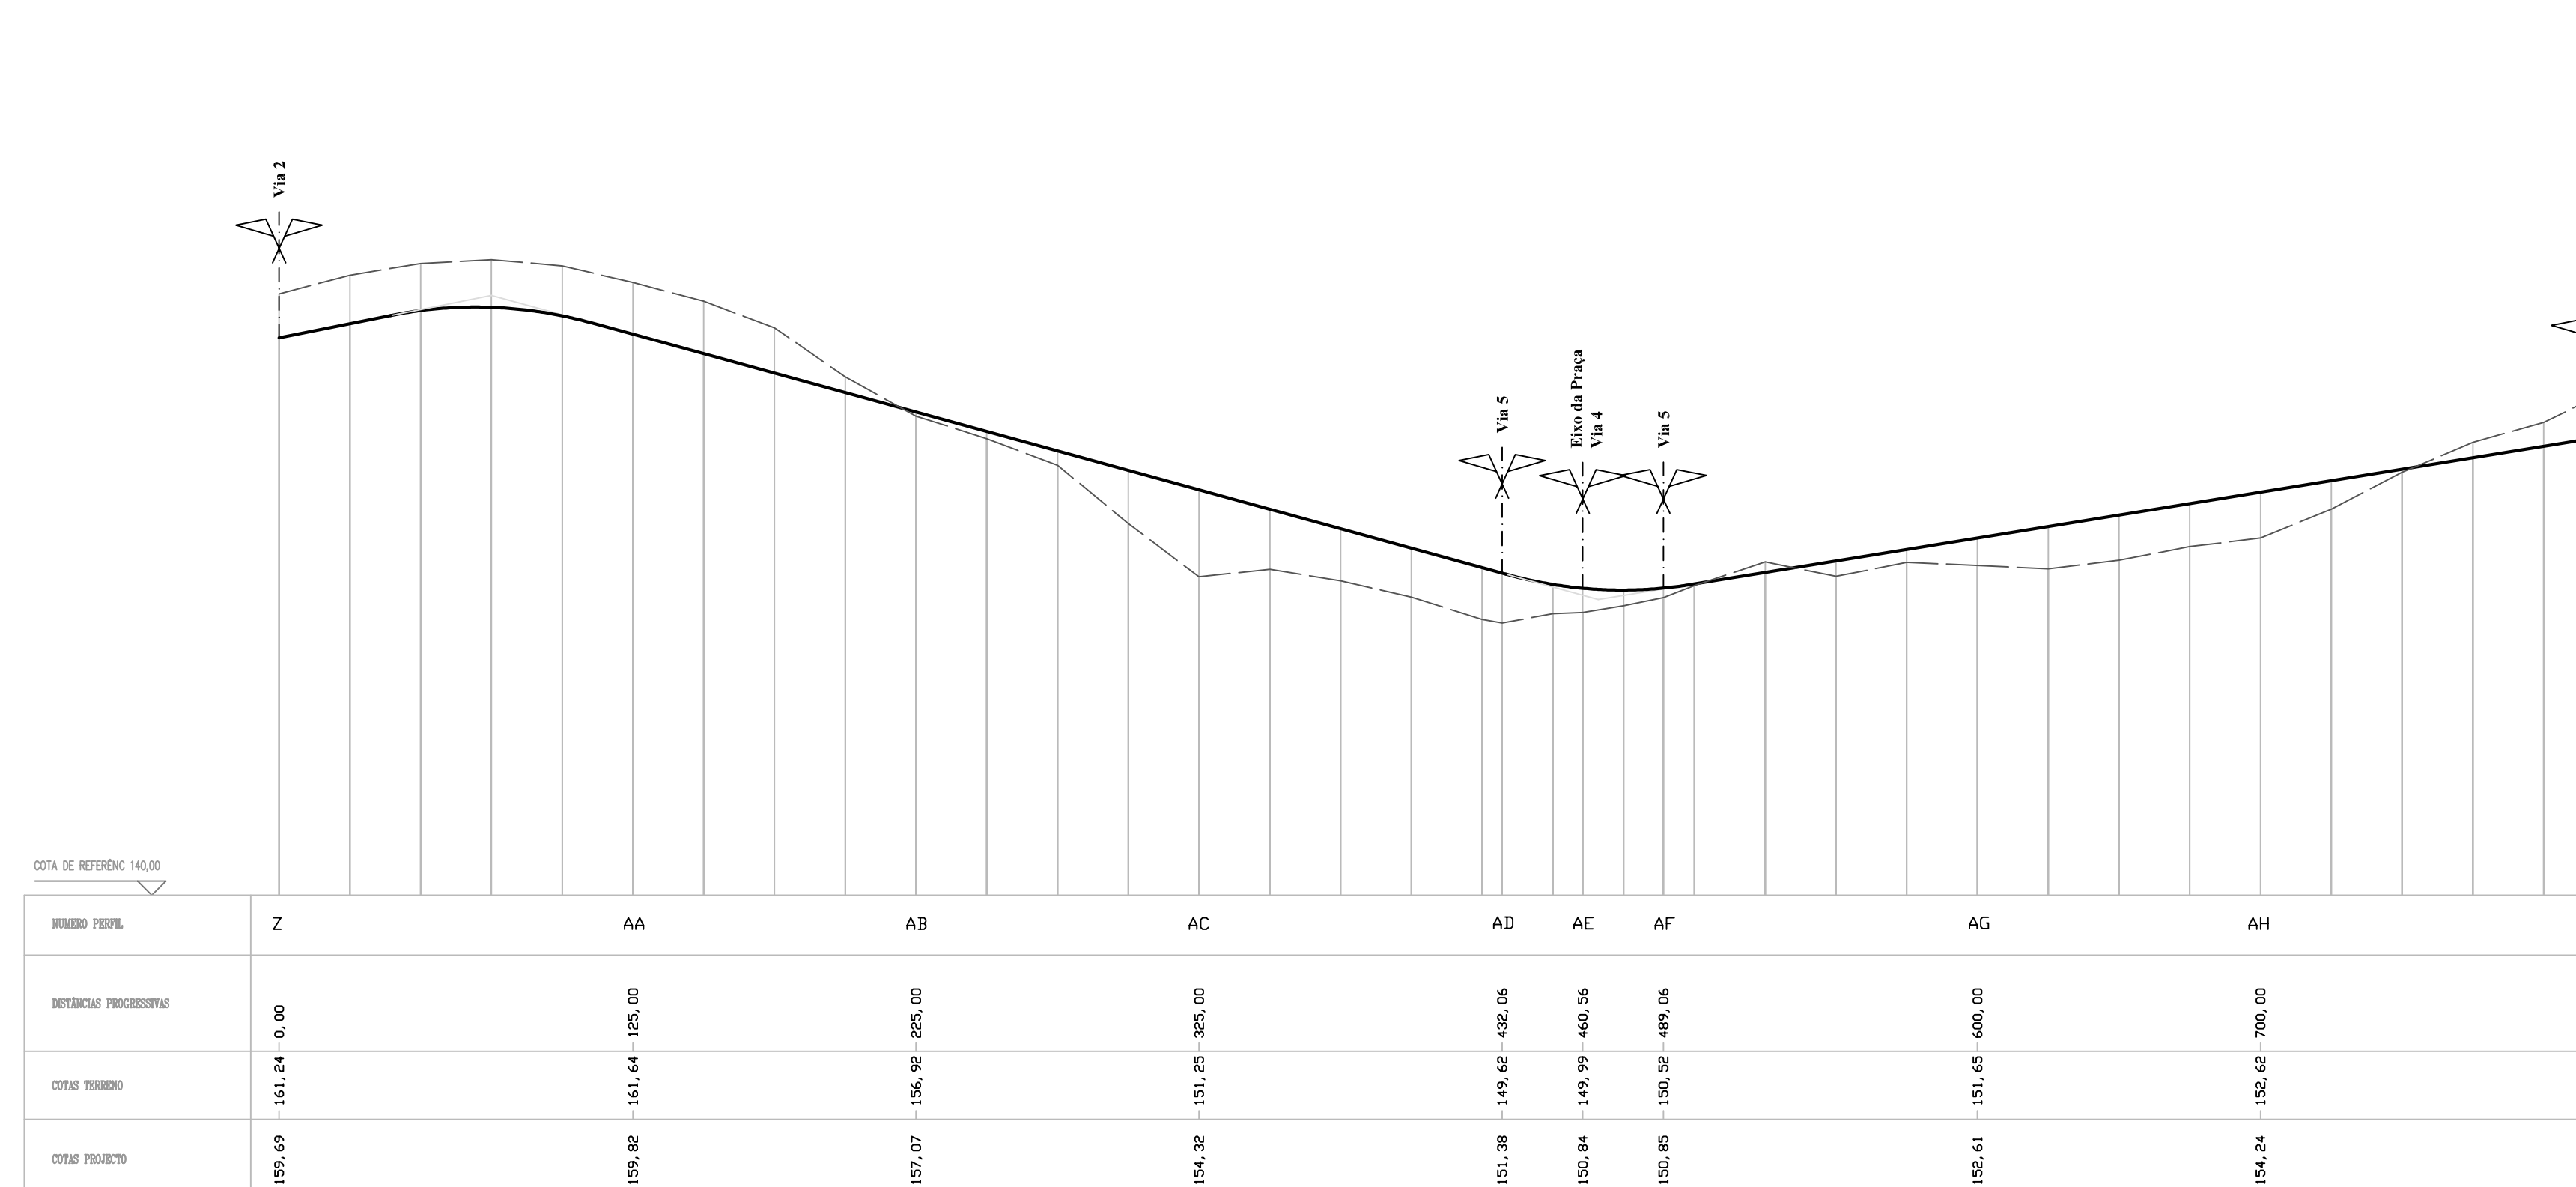

- VIA 3 (Caminho Pedonal) -



Divisão de Planeamento Urbano
Rua António de S. M. Coimbra, Tel. 23957558 Fax 23952514