


Certifico que hoje afixei o presente
EDITAL / AVISO / REGULAMENTO / INQUÉRITO
no Átrio dos Paços do Município.

Coimbra, 24/08/12


ANTÓNIO VIEIRA
Director Municipal de
Desenvolvimento Organizacional



MUNICÍPIO DE COIMBRA
CÂMARA MUNICIPAL

EDITAL N.º 116 /2012

Eng. Paulo Jorge Carvalho Leitão, Vereador desta Câmara Municipal no uso da competência que lhe foi delegada, torna público, por este meio que **João Filipe da Silva Brito Oliveira Duarte**, contribuinte fiscal n.º 225494531, residente na Urbanização Quinta São Luís, 2º D.to, Lote 39, Pereira, Coimbra, vai proceder a obras de infraestruturização do arruamento de acesso ao seu prédio, sito em Casal de Santana, freguesia de Ribeira de Frades, abrangendo a intervenção a área delimitada planta de implantação anexa (Anexo I), anexo ao registo n.º 32397/2012, contemplando os trabalhos da rede de abastecimento de água, rede de drenagem pluvial e infraestruturização do arruamento (passeio, estacionamento e acertos entre o pavimento do arruamento existente e o passeio a implementar), de acordo com os respetivos projetos, correspondentes pareceres e condições expressas na informação n.º 1367 de 20/06/2012, importando os trabalhos de infraestruturização viária na quantia de 16495,70€ (dezasseis mil, quatrocentos e noventa e cinco euros e setenta cêntimos).

Coimbra, 22 de agosto de 2012

O Sr. Vereador da Administração e Gestão Urbanística




Eng. Paulo Jorge Carvalho Leitão

LEGENDA

	Poço



	Demarcação das zonas rebaixadas
	Construções existentes

Área T
116,43
R. Silva
R. Silva

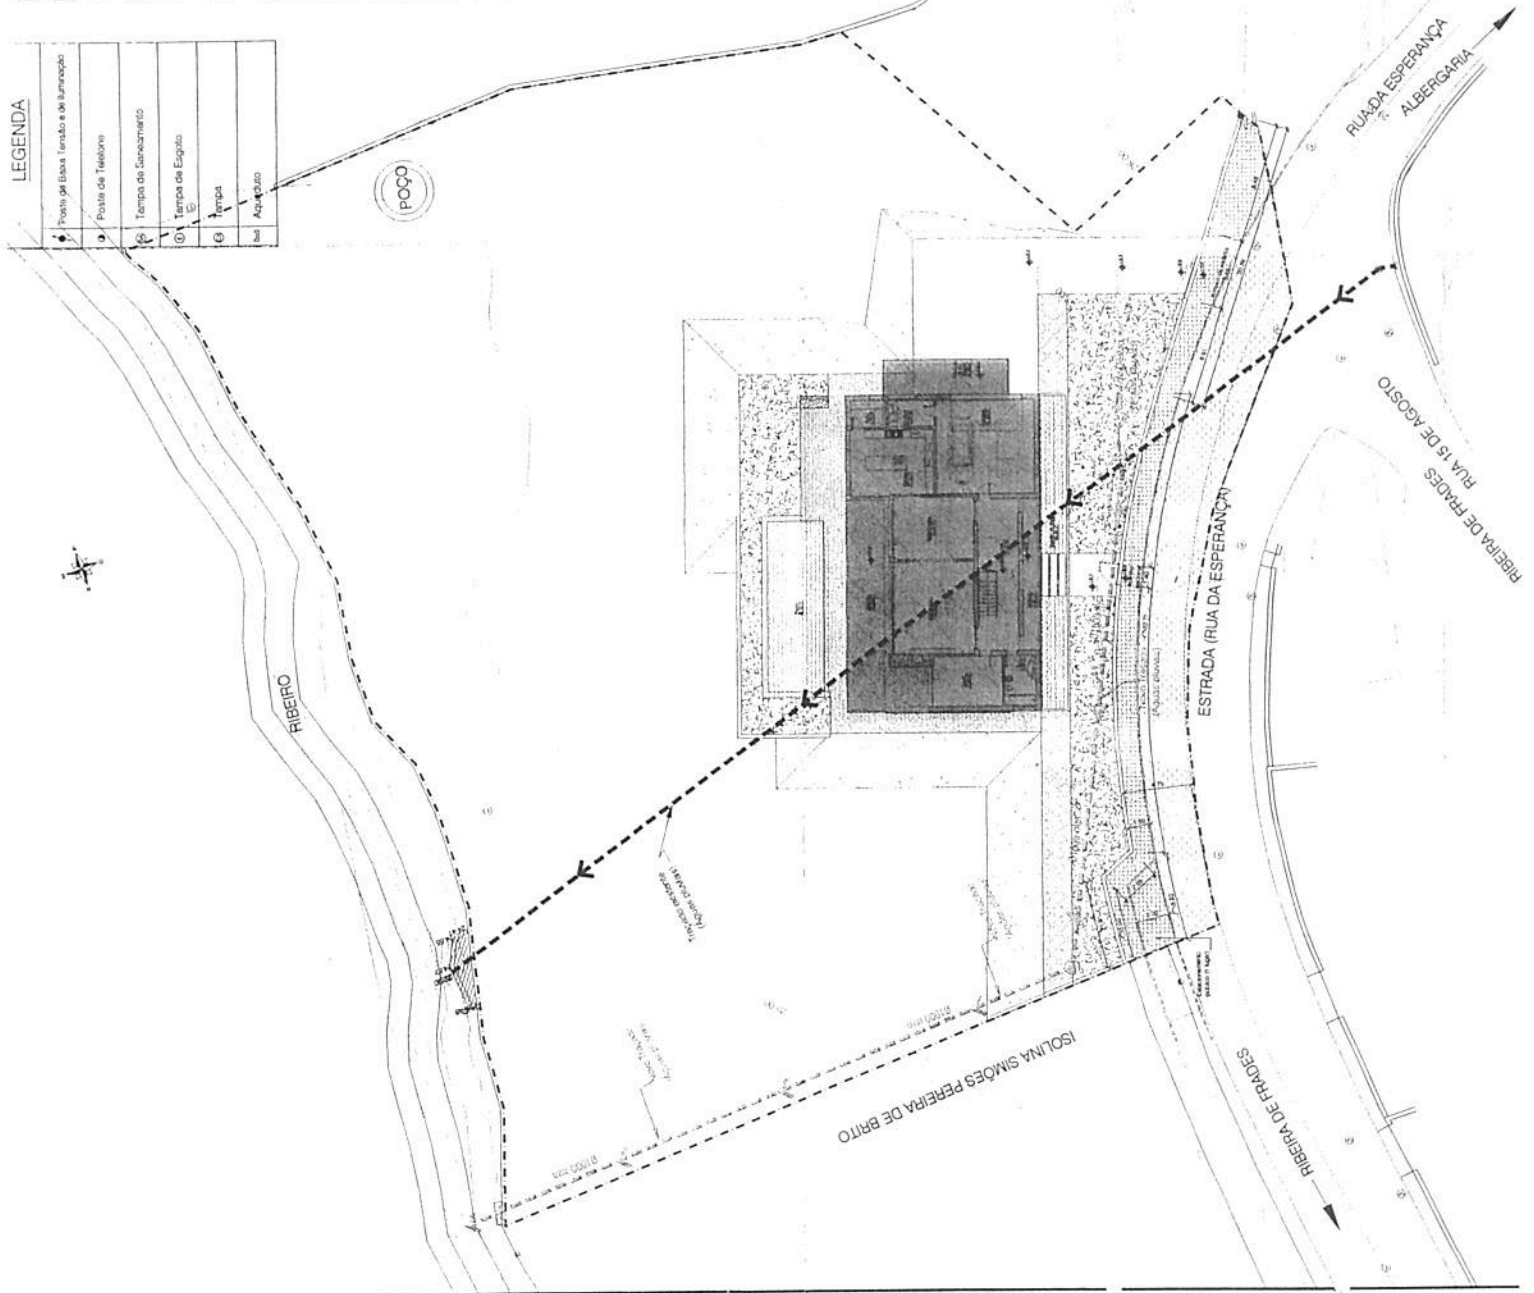

Assinatura:	

Anexo 1
 1/11
 3/11/12
 R. Almeida
 1/11

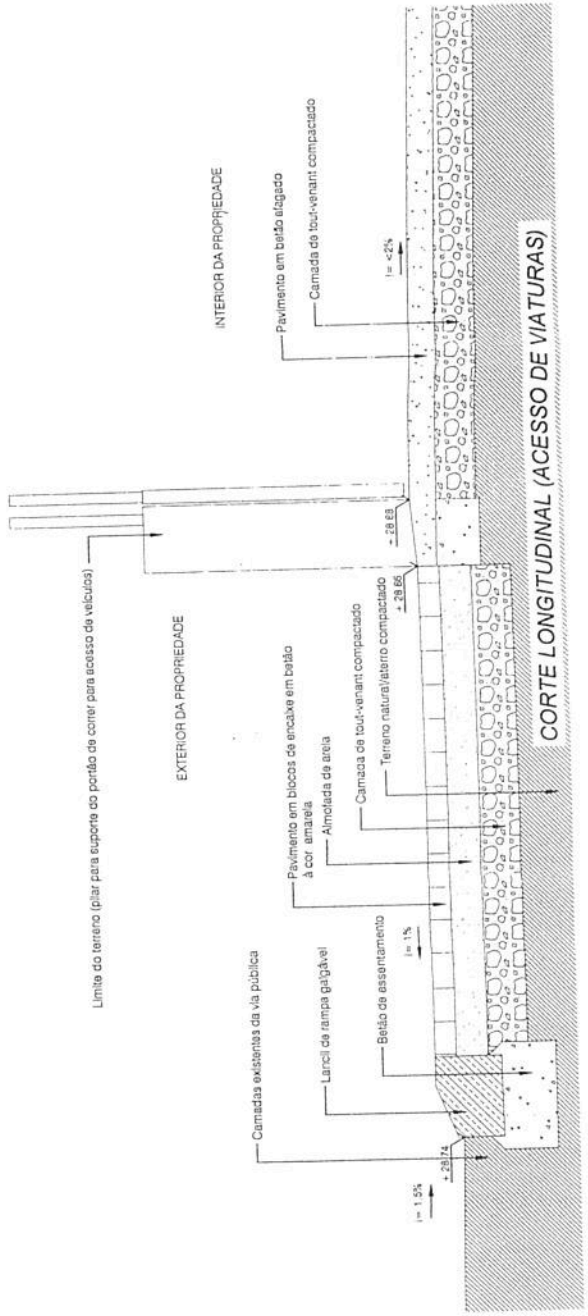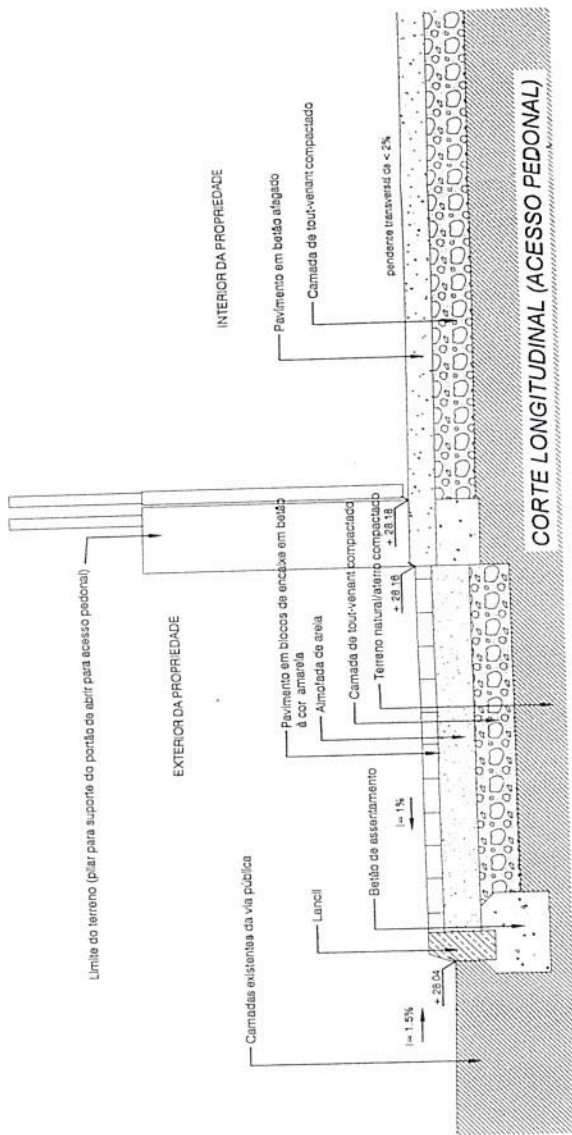

Dono da Obra:

João Filipe da Silva Brito
 Oliveira Duarte e Inês Pratas
 Correia Coelho
 Urb. Quinta S. Luis - 2.ª Dt.º - Lote 39
 3140-348 PEREIRA

Obra: **Construção de edifício de habitação unifamiliar e muro**

Local: **Rua da Esperança, Casal de Santana ou Várzea, Ribeira de Frades - COIMBRA**

Contém:

PORMENOR DOS ACESSOS CORTE LONGITUDINAL

Projecto:	Projecto de Projecto de ARRANJOS EXTERIORES		
Fase:	Revisão A	Data:	Maio, 2012
ESCALAS:	1/100		
RESPONSÁVEL TÉCNICO:	Eng.º Civil	Desenhou:	25511
	Nuno Almeida	Rubrica:	
	Rua da Escola Primária nº12 CASAL DO MEIO 2495-015 São Martinho, BAIXA Tel. 91 275 07 08	Desenho n.º:	03

