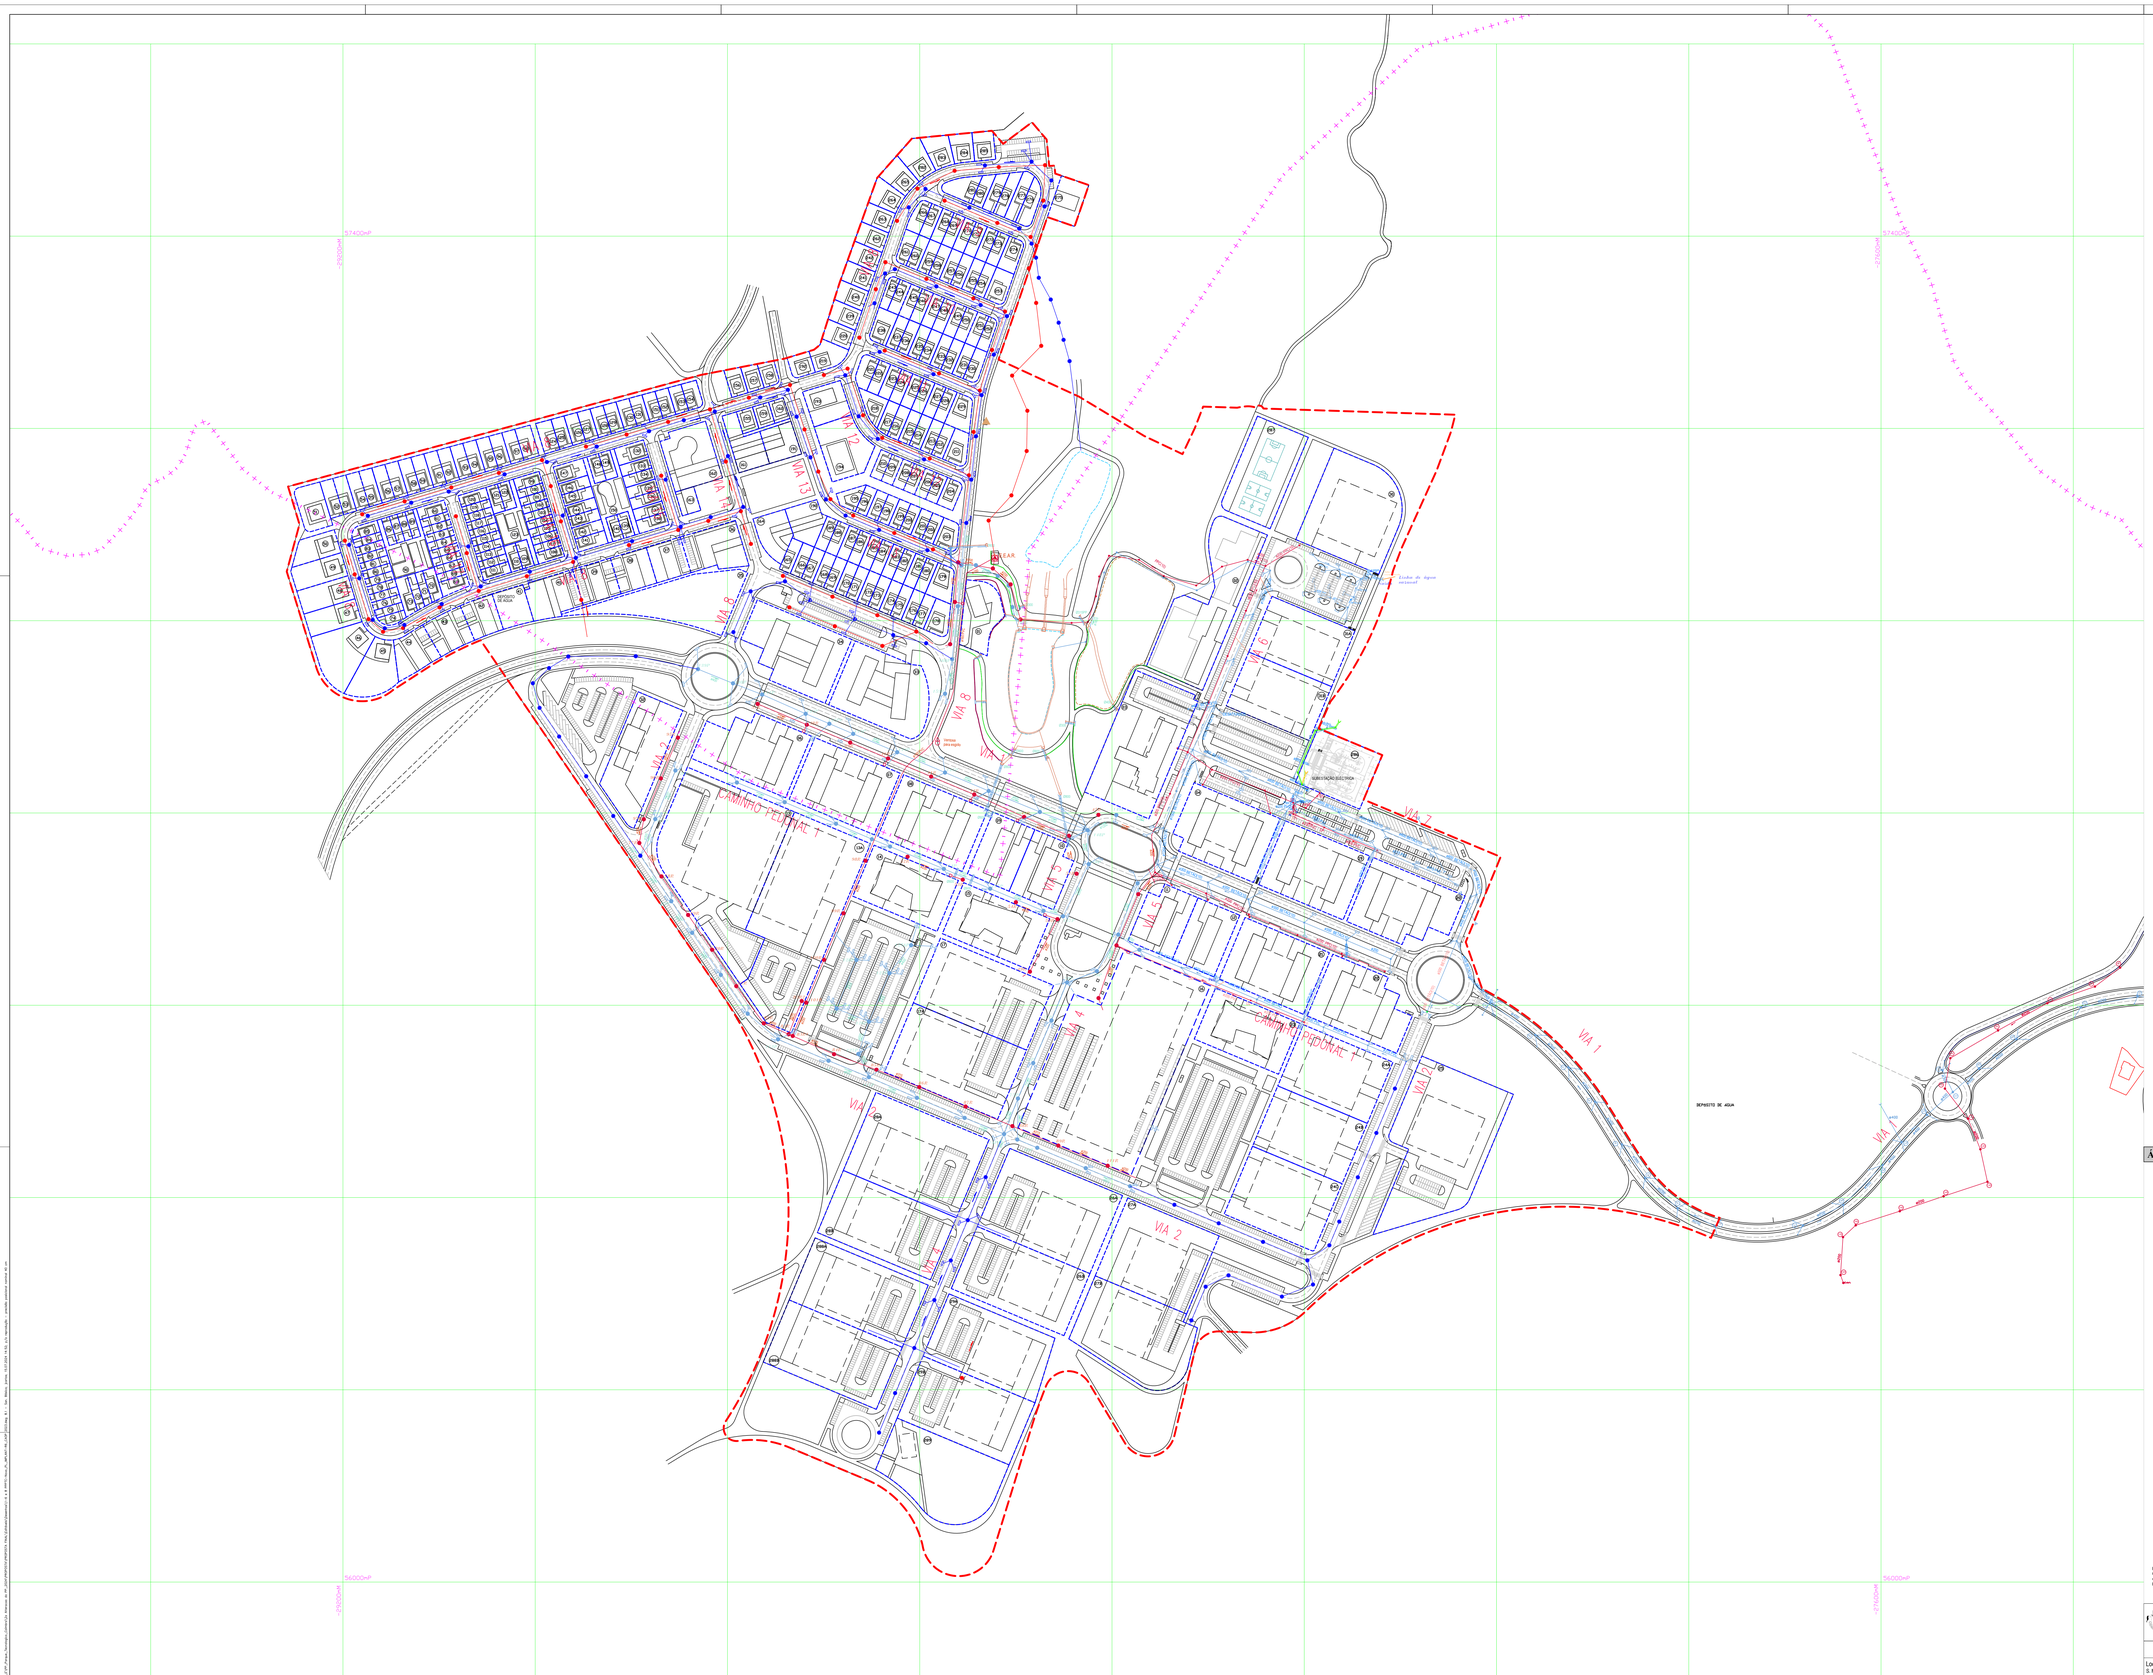

Limite do Plano de Pormenor (987.428 m2)

LIMITE DE FREGUESIA - Carta Administrativa Oficial de Portugal (CAOP 2023): Versão 2023

LIMITE DE LOTES OU PARCELAS

N.º DO LOTE OU PARCELA

ÁGUAS RESIDUAIS E PLUVIAIS:

Existente

- Rede residual doméstica
- Rede pluvial
- Conduta elevatória de águas residuais
- Tubagem de ligação ao lote
- Dreno
- EEAR — Estação elevatória de águas residuais
- Caixa de visita
- Sentido de escoamento
- Sumidouro de águas pluviais
- Caixa de ramal de águas pluviais Ramal -Ø 315
- Caixa de ramal de águas residuais Ramal -Ø 160
- Passagem hidráulica
- Meia cana
- Valetas nos caminhos pedonais

A executar

- Rede residual a executar
- Rede pluvial a executar
- Caixa de visita

Erl: Respons. pelo Plano: CMC
Cartografia: Propr: CMC; Prod: AATOP - Aero Topografica, Lda.; Data Vrso: 09/06/2021; Homolog. pela DGT (Proc.º nº 5205 em 27/06/2023); Sistema de Referência: PT-TM06 / ETRS 89; DATUM altimétrico – Marégrafo de Cascais; Exactidão: Planicenal: Erro médio quadrático 0,30 m em planimetria e 0,40 m em altimetria; Exactidão Tematica: 80%.

CÂMARA MUNICIPAL COIMBRA

Departamento de Estudos Estratégicos, Planeamento e Desenvolvimento Territorial
Divisão de Estudos e Projetos Estratégicos

Plano de Pormenor do Parque Tecnológico de Coimbra

Local: União de freguesias de S. Martinho do Bispo e Ribeira de Frades e União de freguesias de Assafarge e Antanhol

Rede de drenagem de águas residuais e pluviais

2ª Alteração

Escala: 1:2000

Desa. nº: 8.1

Data: 05 / 2024

Equipa Técnica: Fernando Rebelo | José Campos | Paulo Fonseca