


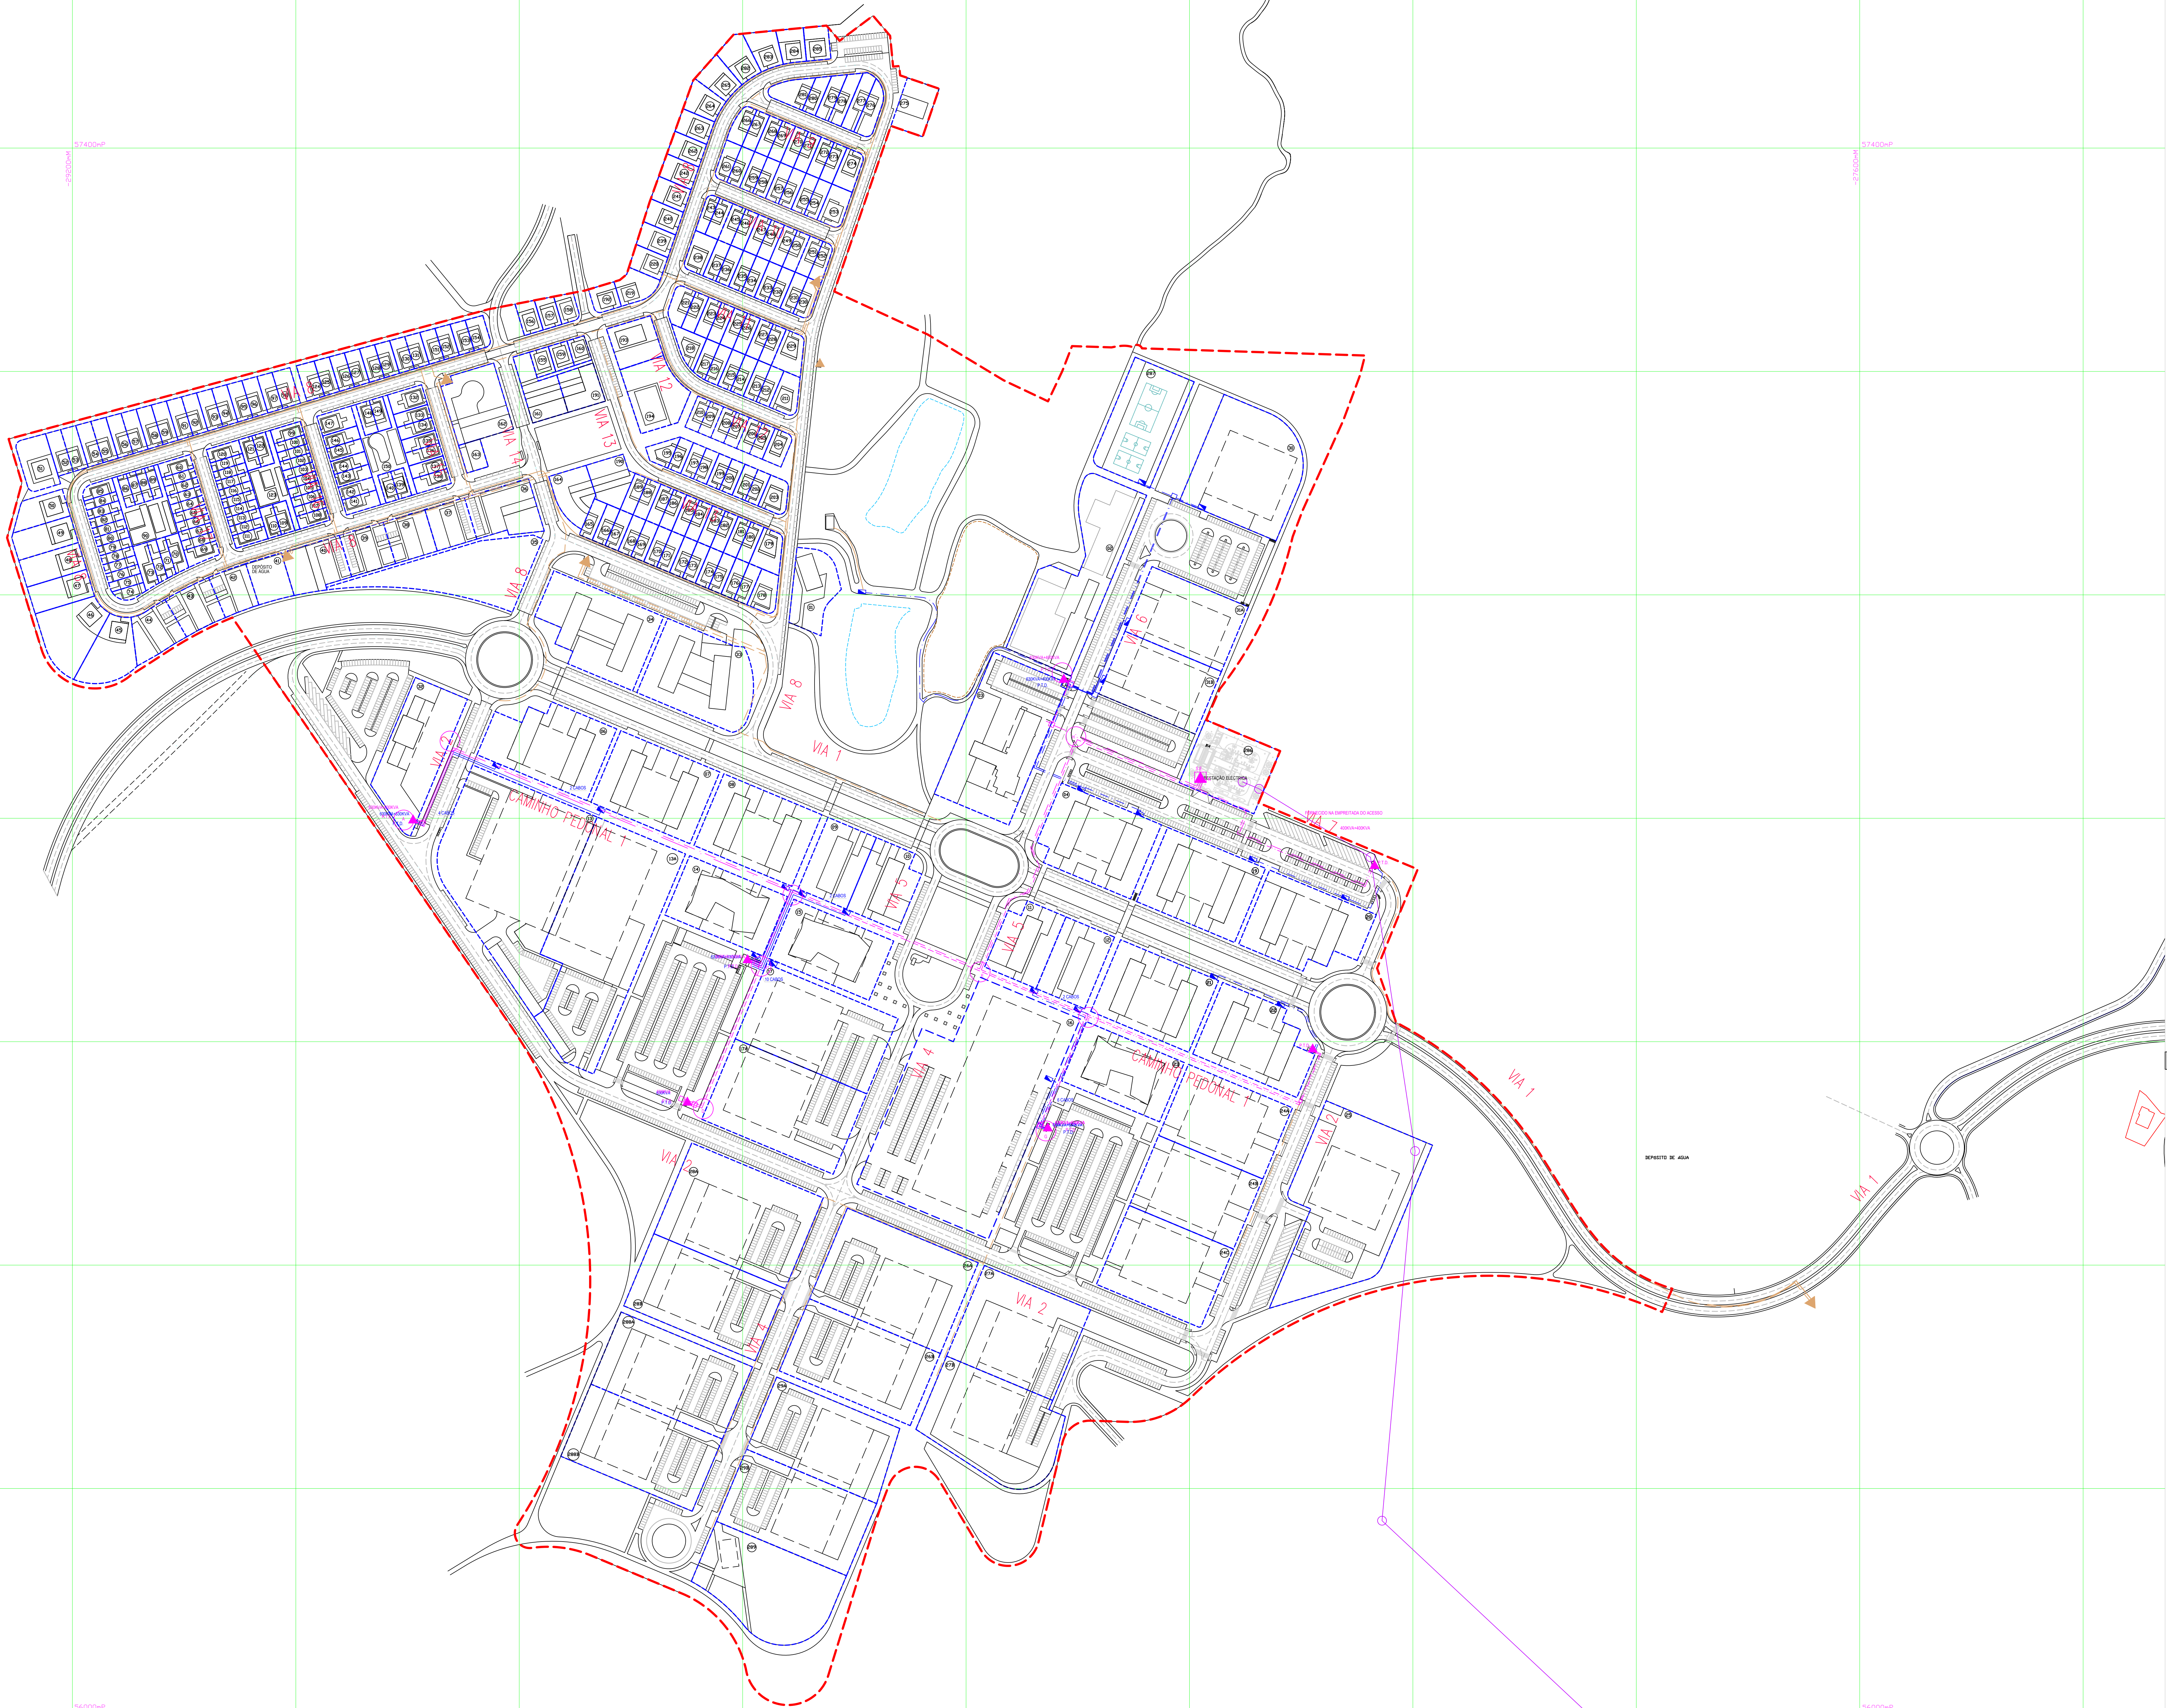

- Limite do Plano de Pormenor (987.428 m2)
- Limite de Freguesia - Carta Administrativa Oficial de Portugal (CAOP 2022) Versão 2022
- Limite de Lotes ou Parcelas
- Nº do Lote ou Parcela

ENERGIA ELÉTRICA:

- Existente**
- BAIXA TENSÃO**
- Cabo LVLV 3x185+95mm²
 - Armário de Distribuição 27x470, equipado com terra de proteção
 - Posto de Transformação de Distribuição
- MÉDIA TENSÃO**
- 1ª Saída da Subestação a cabo subterráneo LKH0V 31x240mm²4,715 KV (acompanhado de trilho "FEAD DIN 47")
 - 2ª Saída da Subestação a cabo subterráneo LKH0V 31x240mm²4,715 KV (acompanhado de trilho "FEAD DIN 47")
 - 3ª Saída da Subestação a cabo subterráneo LKH0V 31x240mm²4,715 KV (acompanhado de trilho "FEAD DIN 47")
 - Subestação
 - PT10
 - Caixa de visita
- ALTA TENSÃO**
- Limite de 60 KV
- A executar**
- BAIXA TENSÃO**
- Conduto de distribuição a executar
- MÉDIA TENSÃO**
- Conduto de distribuição a executar
 - Posto de transformação de distribuição

Em conformidade com o Plano Diretor Municipal de Coimbra, aprovado em 2017, e com o Plano Diretor Municipal de Coimbra, aprovado em 2017, e com o Plano Diretor Municipal de Coimbra, aprovado em 2017.