




\\cmfiles\Partilha\DP\ARQUIVO\2019\300.40.002\4-EP-Verd'O Parque\2\_PE\09\_Arquitura\1\_Editavel\04\_25\_PlantqProposta\_Zonas1 a 8\_REVISTO.dwg » emilia\_a 19.03.2021



PERFIL 1

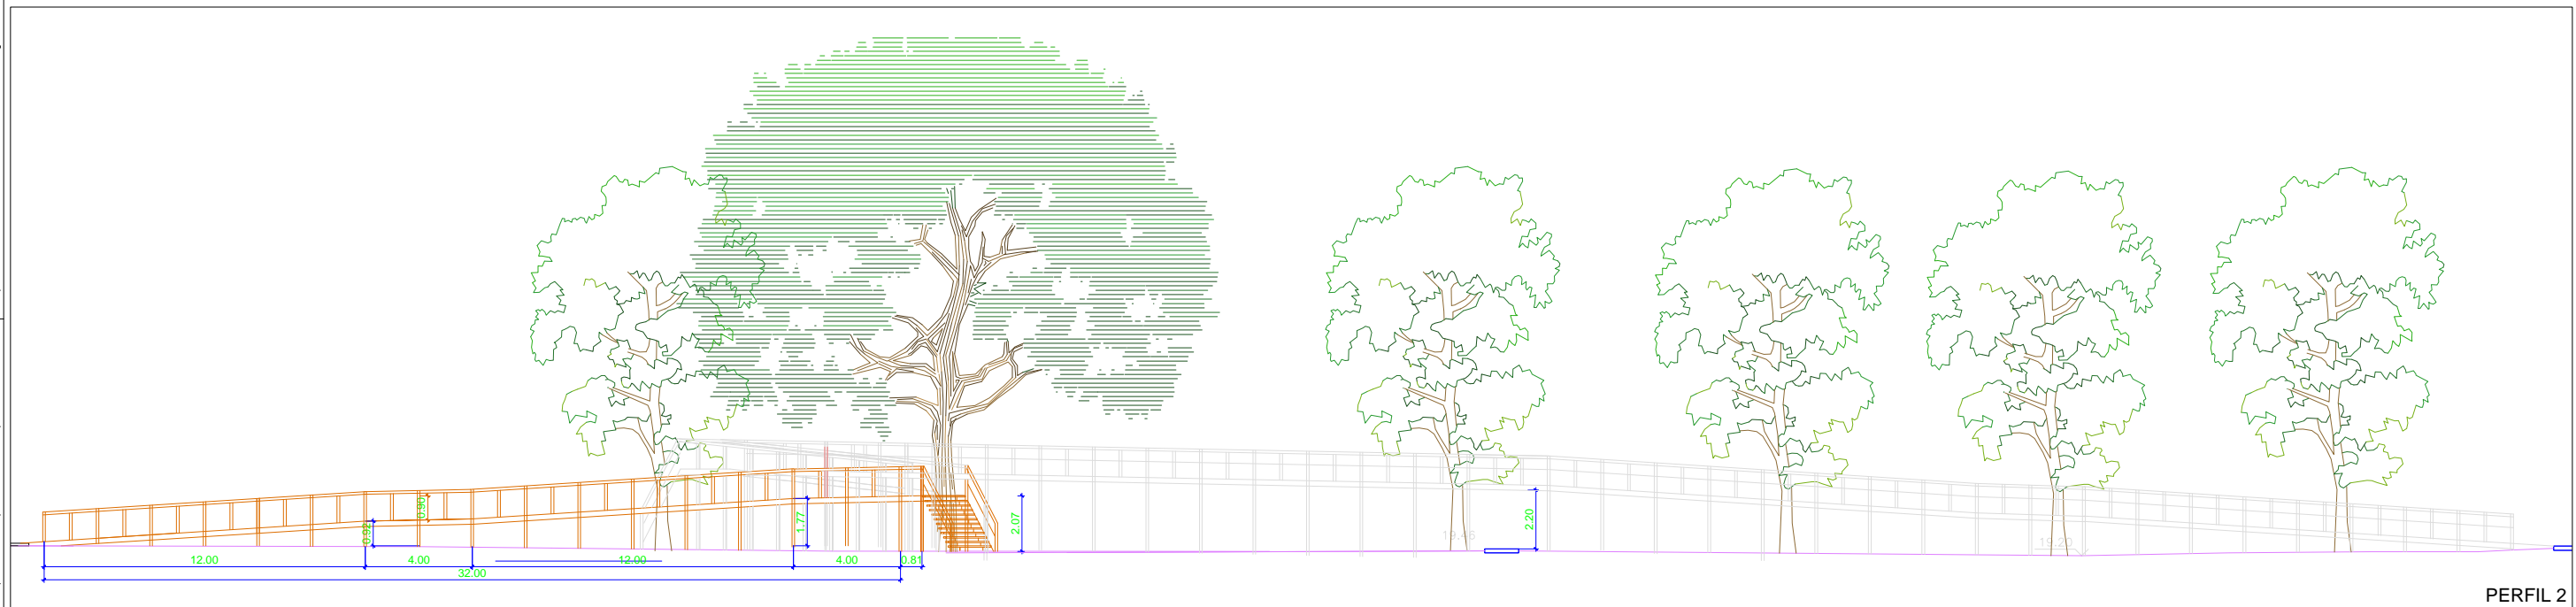

PERFIL 2

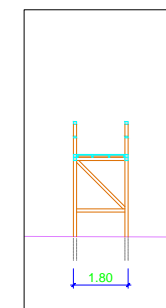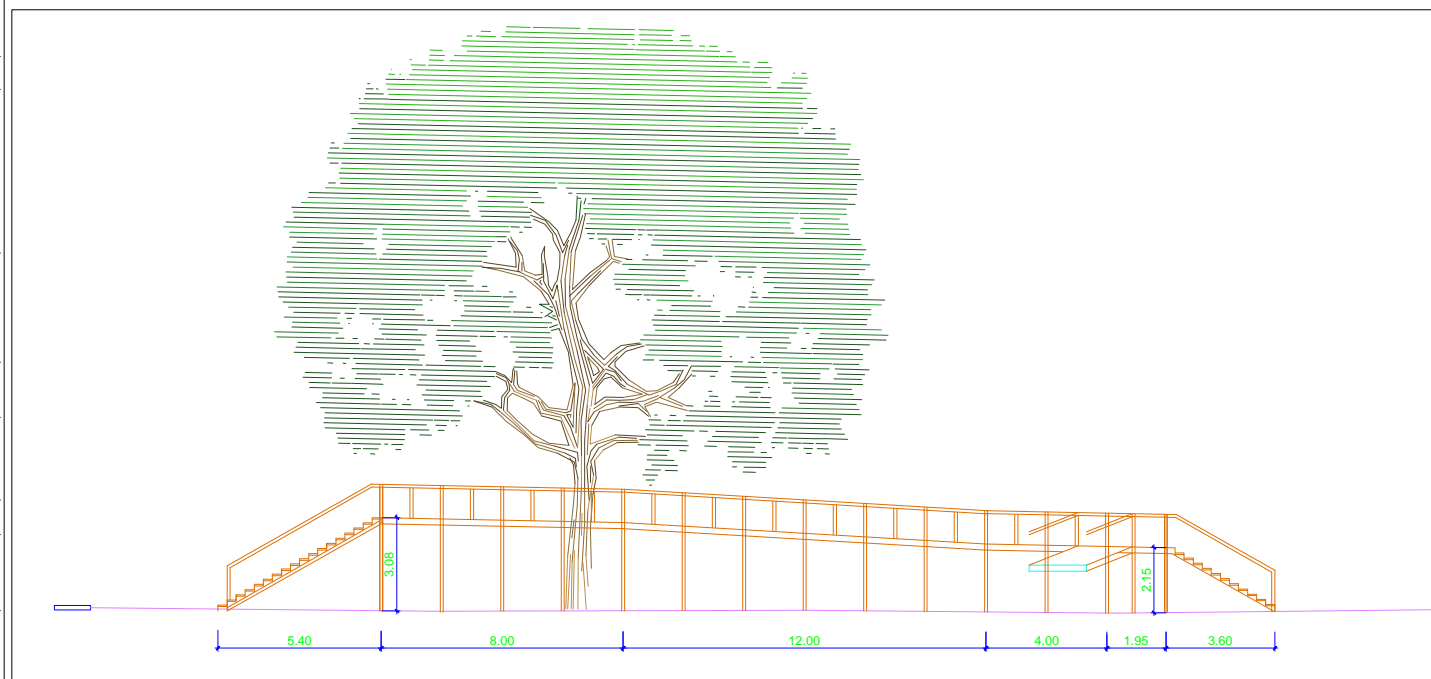

- ZONA 1 - Verd'ó parque
- ZONA 2 - Parque de ciência
- ZONA 3 - Em cena
- ZONA 4 - Cultiva-te
- ZONA 5 - AVer
- ZONA 6 - Espiohar o parque
- ZONA 7 - Encharca-te
- ZONA 8 - Com'aki



CÂMARA MUNICIPAL DE COIMBRA  
DEPARTAMENTO ESPAÇO PÚBLICO  
MOBILIDADE E TRÂNSITO  
DIVISÃO DE ESTUDOS E PROJETOS

PROJETO:

ORÇAMENTO PARTICIPATIVO  
"Verd'O Parque"

ZONA 6 - Espiohar o Parque

Levantou:	Data: 02.2021
Projetou: Ana Lúcia Canelas, arq.	Rev1:
Desenhou:	Rev2:
Ref: 2020/300.40.002/26	Esc. 1/250
	Esc. 1/10
Plot style table: ACAD_ALC.ctb	Parte: Fase:
	Fol.n° 18