


\\cnc\files\Peritua\OP\ARQUIVO\2021\300.40.002\3-vi-Estrada de Eiras\3 - vi-Estrada de Eiras_01_04-PlantComparativos.dwg - emilia_a 24.01.2022

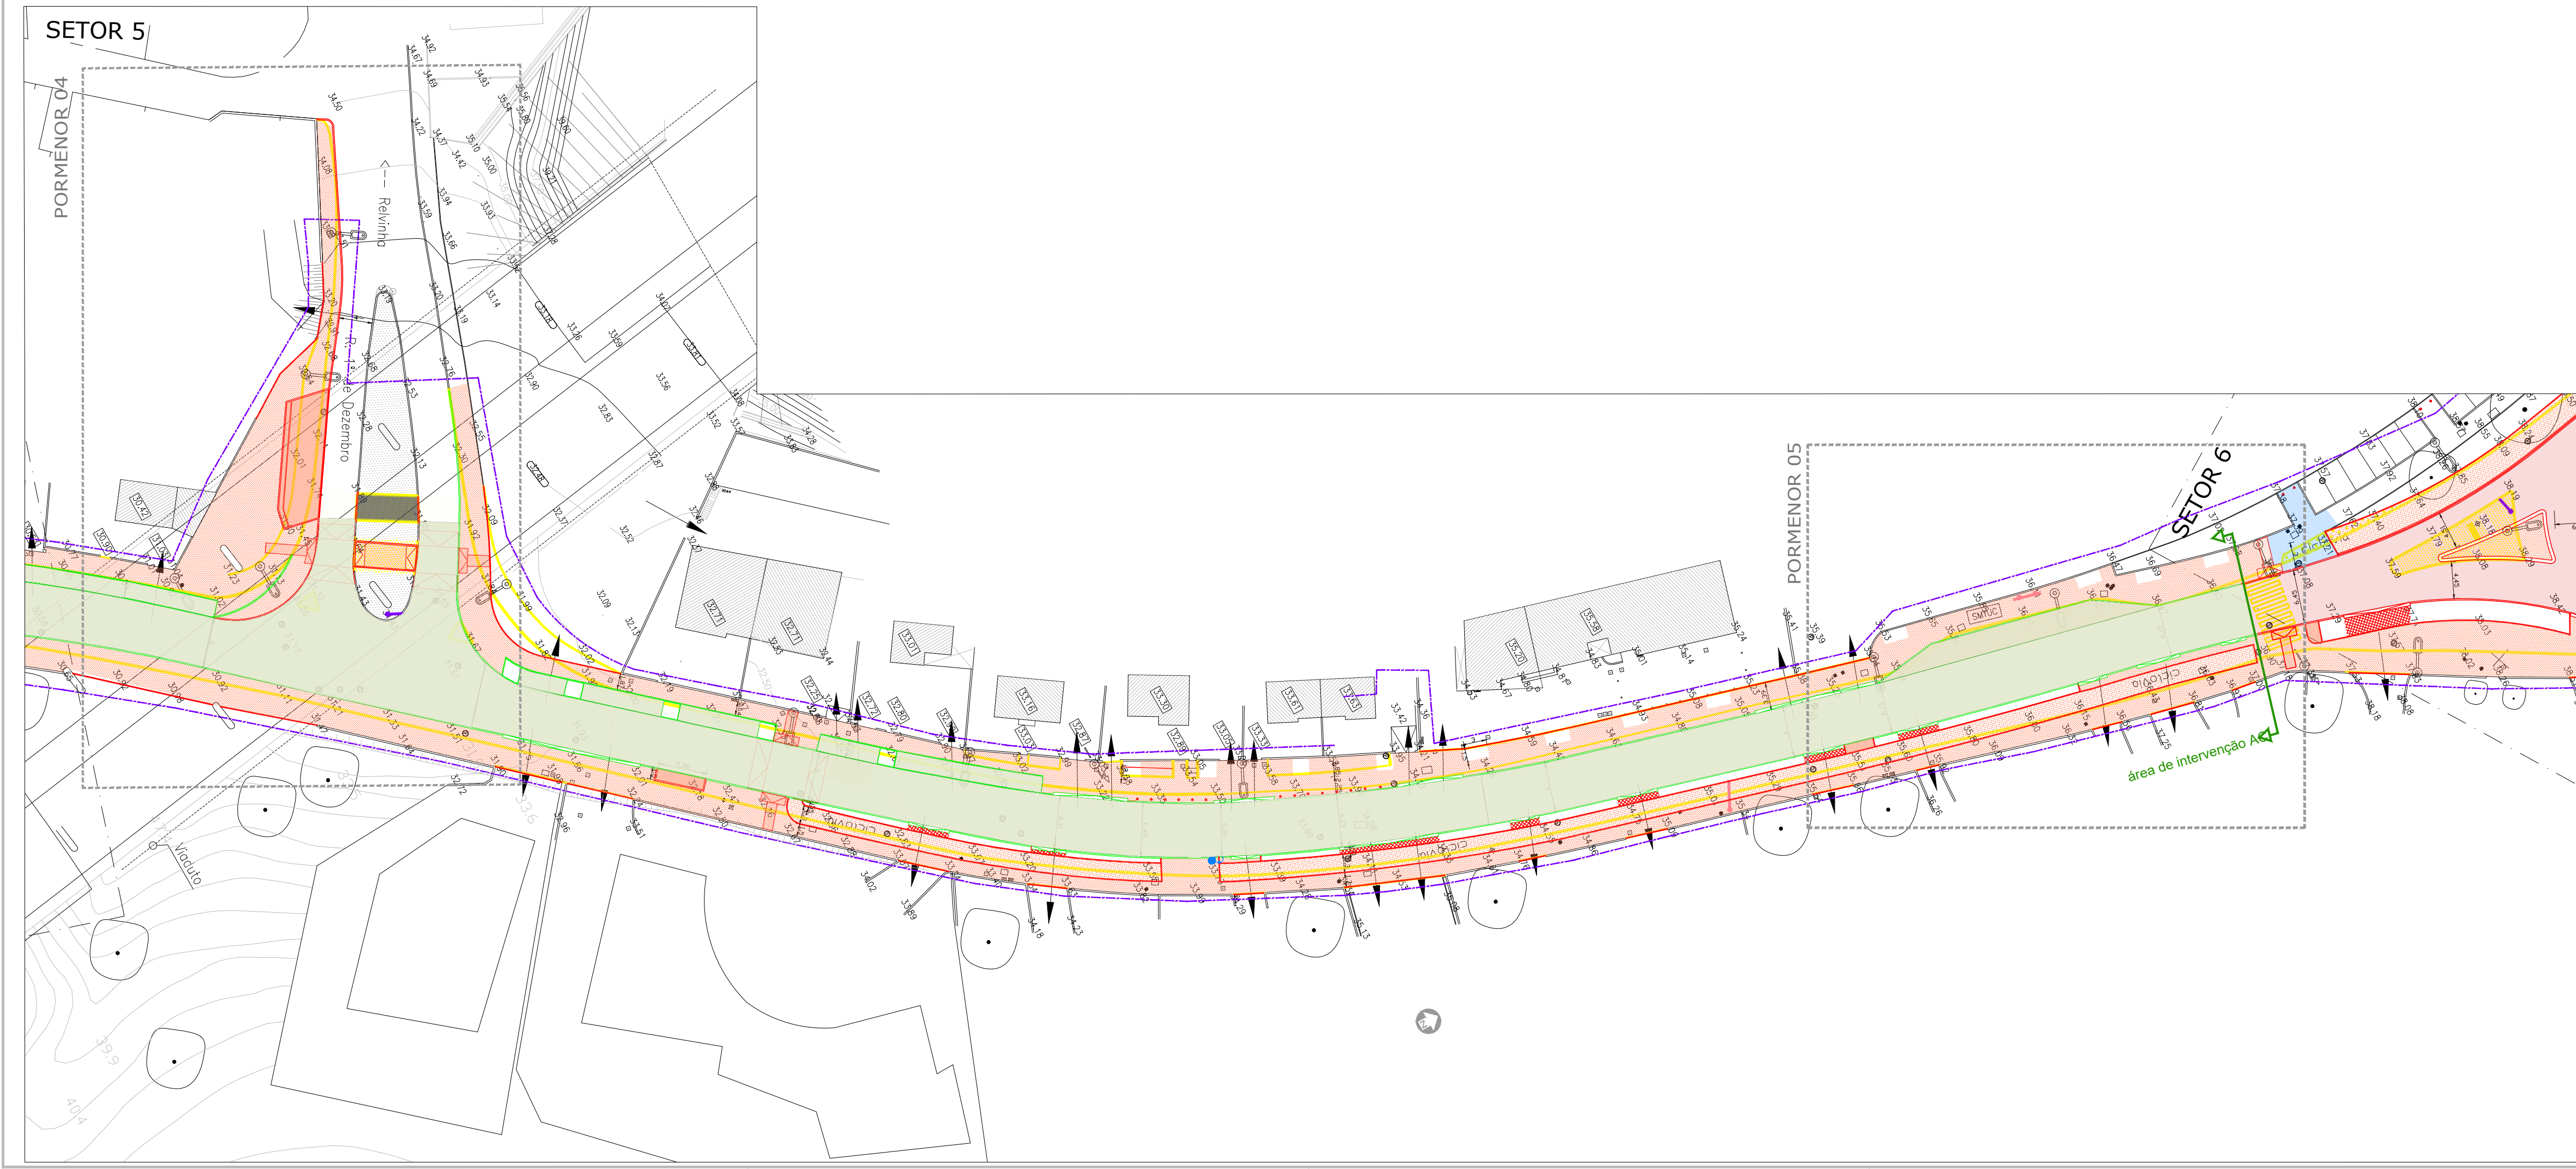

LEGENDA

- - - - - Delimitação
- Elementos executados pela Águas de Coimbra,EM
- Elementos executados pela Águas de Coimbra,EM
- Elementos a construir
- Elementos a demolir
- Elementos a levantar e reaplicar

CÂMARA MUNICIPAL DE COIMBRA
 DEPARTAMENTO DE OBRAS MUNICIPAIS
DIVISÃO DE ESTUDOS E PROJETOS
 PROJETO:

Requalificação da Estrada de Eiras

Contem: Planta de comparativos setor 5	
Levantou: Sérgio Escada	Data: agosto 2021
Projetou: Joana Sobral, Arq.Poi.	Rev1:
Desenhou: Emília Ana Araújo	Rev2:
Ref: 2021/300.40.002/03	Esc. 1/500
Plot style table: DEP_paisagismo2.ctb	Parte: Fase: Projeto Execução
	Fol.n.º VA 03