

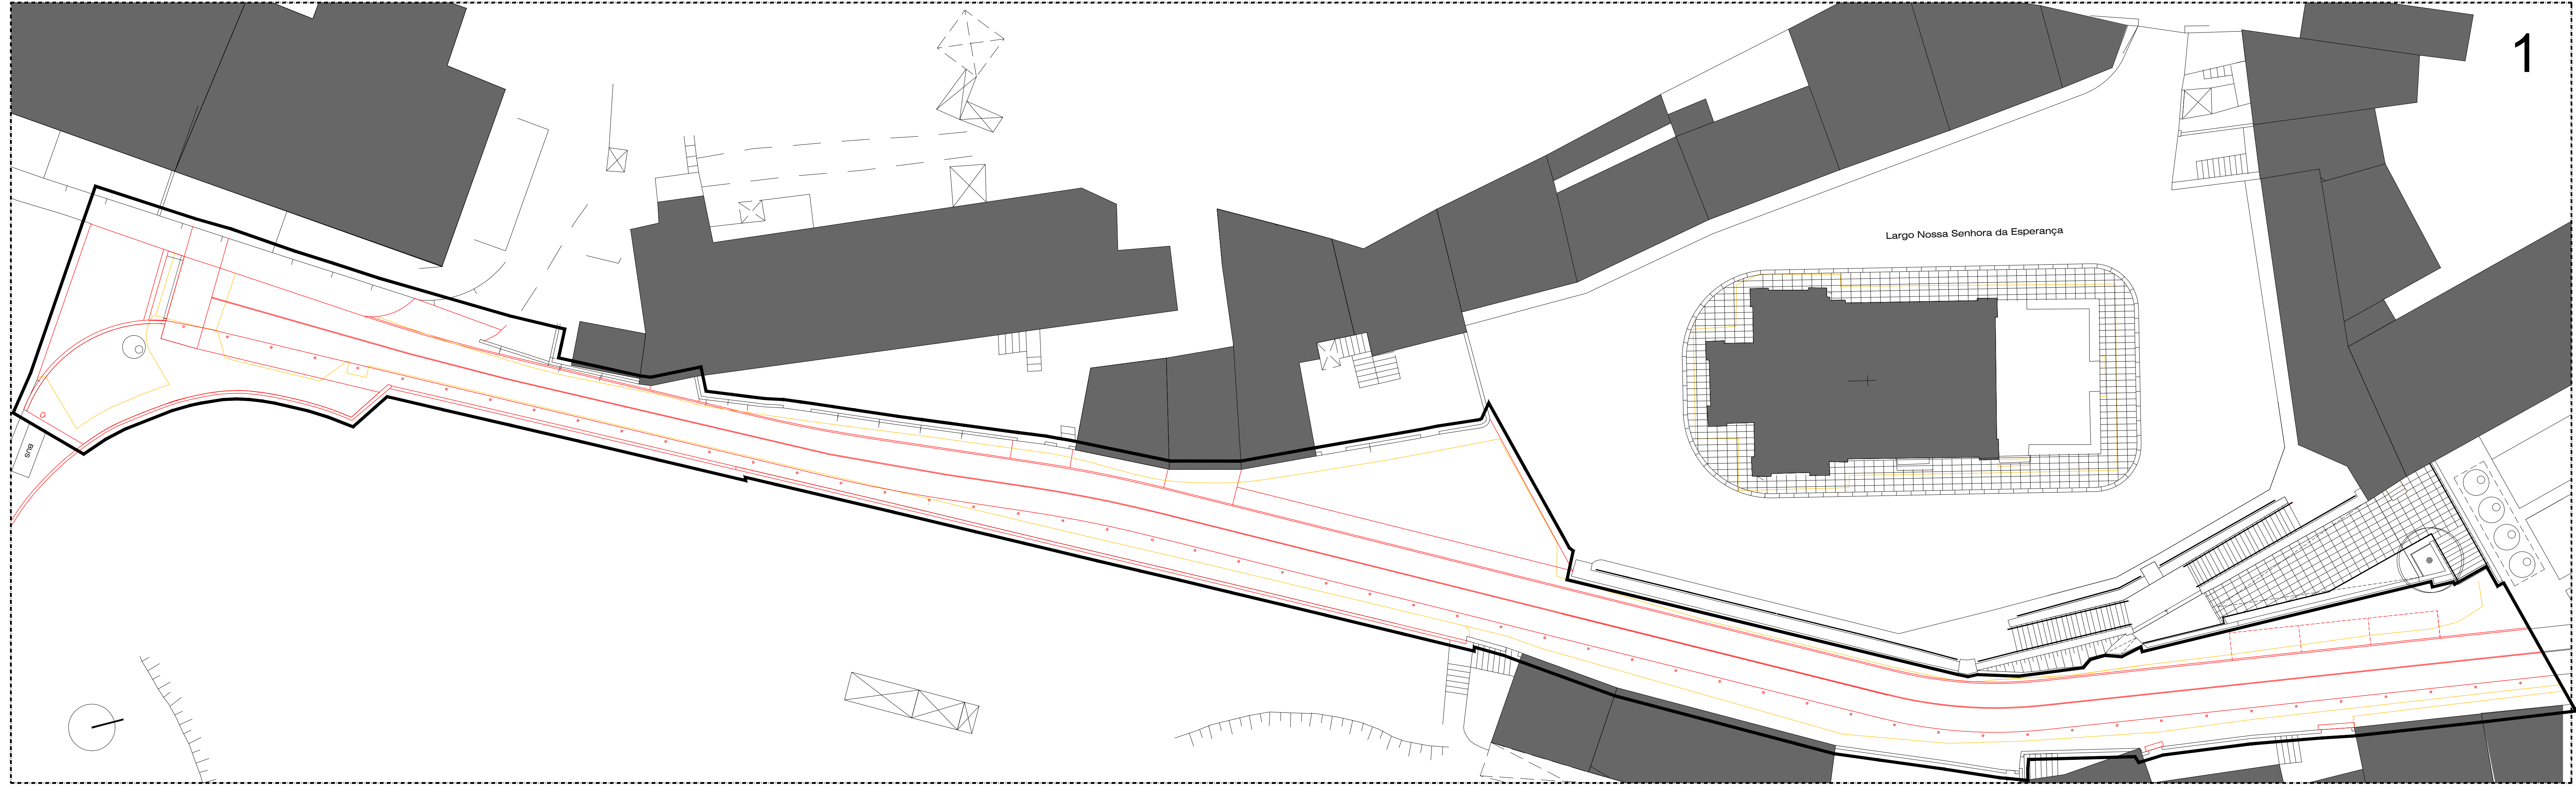


1

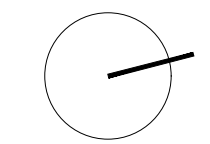

SNB

Largo Nossa Senhora da Esperança

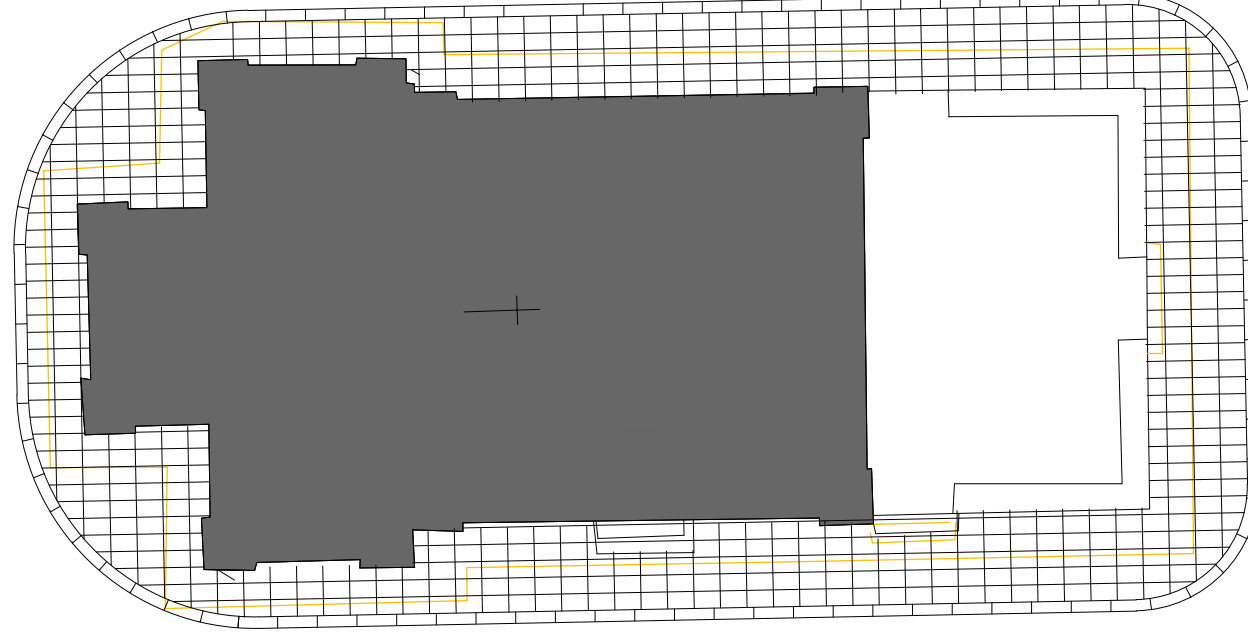

LEGENDA  
 a construir  
 a demolir



CÂMARA MUNICIPAL DE COIMBRA  
 DEPARTAMENTO ESPAÇO PÚBLICO  
 MOBILIDADE E TRÁNSITO  
 DIVISÃO DE ESTUDOS E PROJETOS  
 PROJETO:  
 Caminho Pedonal de Santa Clara  
 Calçada de Santa Isabel  
 Troço1

Contem: VIA Planta de comparativos			
Levantou:	Projeto:	Desenhou:	Data: Março 2022
	Ana Lúcia Canelas, arq.		Rev1:
			Rev2:
Ref:	Esc. 1/200	Parte:	
2022/300.40.002-11		Fase: Projeto Execução	
Plot style table:		Fol.n.º	1.02

Desenhado em AutoCAD, Licenciado para Câmara Municipal de Coimbra