


LINHA FERROVIÁRIA DE ALTA VELOCIDADE ENTRE PORTO E LISBOA
LOTE B – Troço Soure / Aveiro (Oiã)

ESTUDO PRÉVIO
(extrato para o Município de Coimbra)

EIXO 3.1

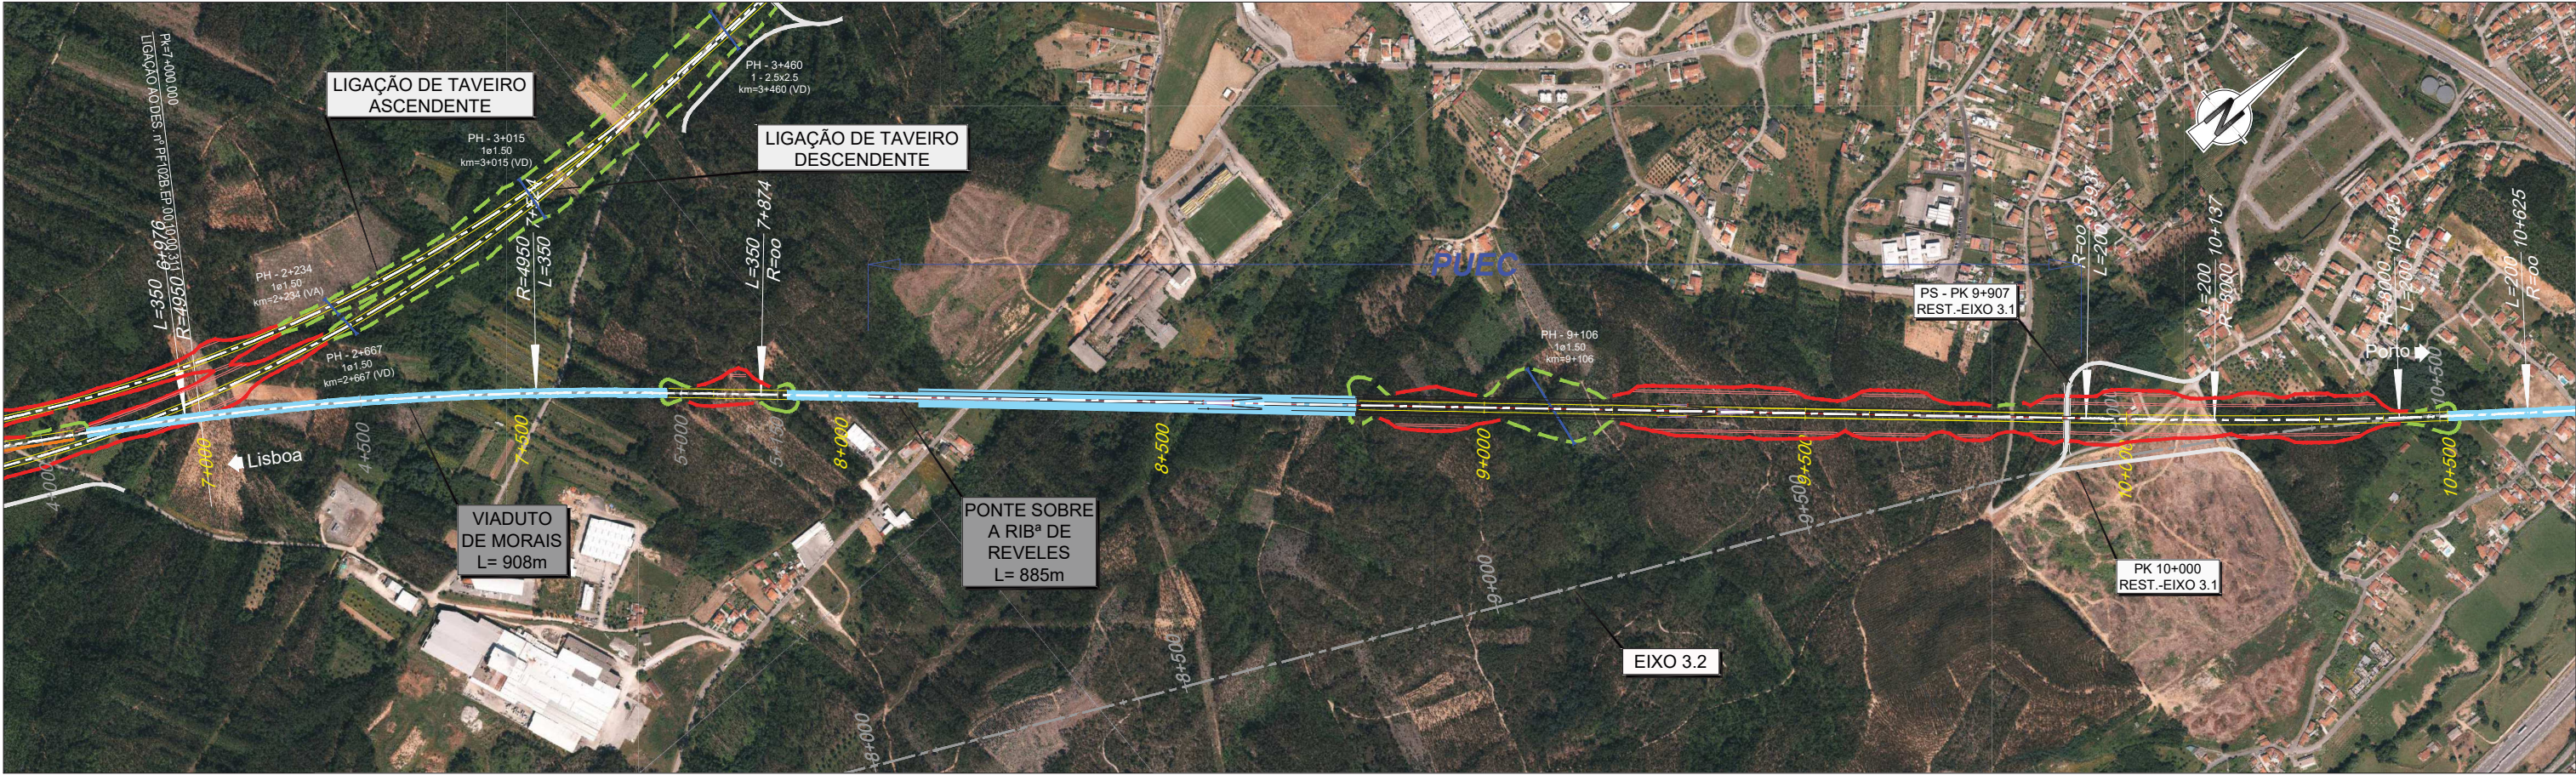

REV.	DESCRIÇÃO	ASS.	DATA

PROJETO	NOME	RUB.	DATA

Nº SAP:	VERSÃO:

LINHA FERROVIÁRIA DE ALTA VELOCIDADE ENTRE PORTO E LISBOA
LOTE B – Troço Soure / Aveiro (Oiã)

ESTUDO PRÉVIO
(extrato para o Município de Coimbra)

EIXO 3.2

LINHA FERROVIÁRIA DE ALTA VELOCIDADE ENTRE PORTO E LISBOA
LOTE B – Troço Soure / Aveiro (Oiã)

ESTUDO PRÉVIO
(extrato para o Município de Coimbra)

EIXO 4


LINHA FERROVIÁRIA DE ALTA VELOCIDADE ENTRE PORTO E LISBOA

LOTE B – Troço Soure / Aveiro (Oiã)

ESTUDO PRÉVIO

(extrato para o Município de Coimbra)

EIXO 5

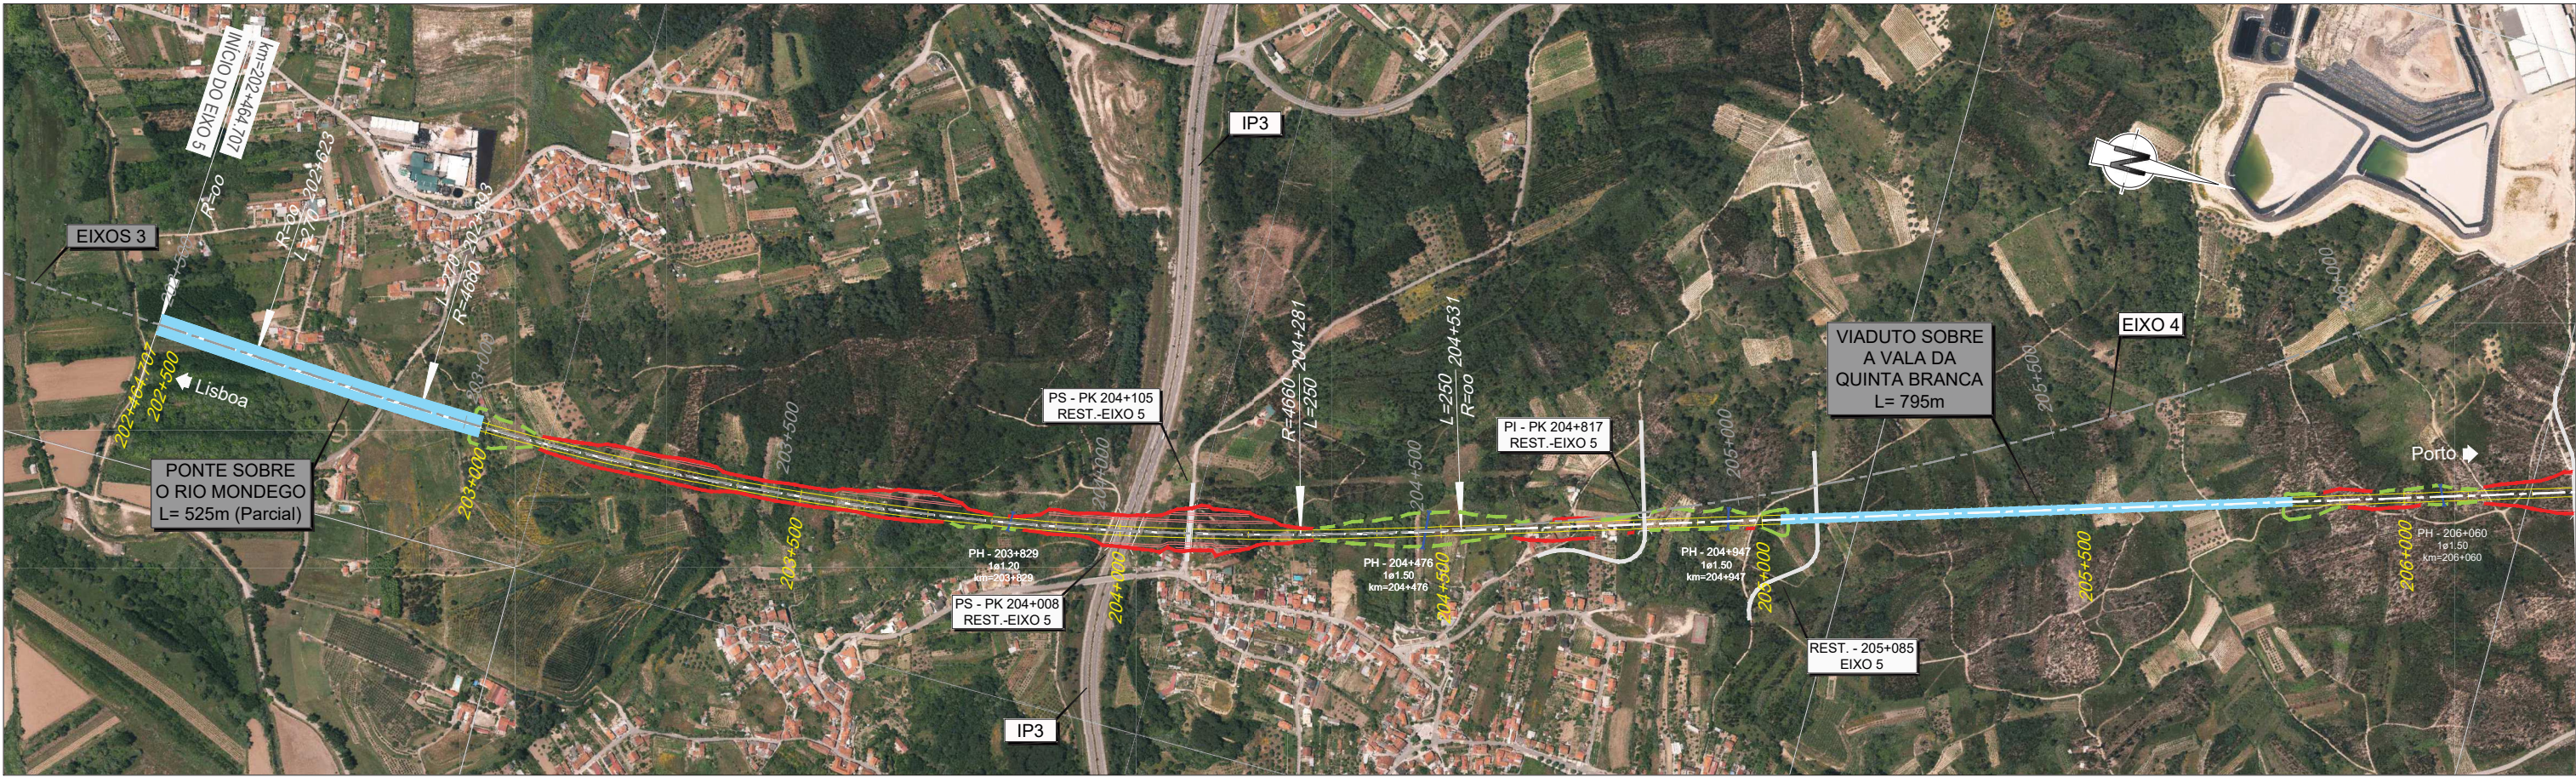

REV.	DATA	DESCRIÇÃO	ASS.	DATA

PROJETO	NOME	RUB.	DATA

Nº SAP:	VERSÃO:

LINHA FERROVIÁRIA DE ALTA VELOCIDADE ENTRE PORTO E LISBOA
LOTE B – Troço Soure / Aveiro (Oiã)

ESTUDO PRÉVIO
(extrato para o Município de Coimbra)

EIXO 3.1 – Ligação à Linha do Norte em Taveiro (ascendente)

LINHA FERROVIÁRIA DE ALTA VELOCIDADE ENTRE PORTO E LISBOA
LOTE B – Troço Soure / Aveiro (Oiã)

ESTUDO PRÉVIO
(extrato para o Município de Coimbra)

EIXO 3.1 – Ligação à Linha do Norte em Taveiro (descendente)

LINHA FERROVIÁRIA DE ALTA VELOCIDADE ENTRE PORTO E LISBOA
LOTE B – Troço Soure / Aveiro (Oiã)

ESTUDO PRÉVIO
(extrato para o Município de Coimbra)

EIXO 3.2 — Ligação à Linha do Norte em Taveiro (ascendente)

LINHA FERROVIÁRIA DE ALTA VELOCIDADE ENTRE PORTO E LISBOA
LOTE B – Troço Soure / Aveiro (Oiã)

ESTUDO PRÉVIO
(extrato para o Município de Coimbra)

EIXO 3.2 – Ligação à Linha do Norte em Taveiro (descendente)

LINHA FERROVIÁRIA DE ALTA VELOCIDADE ENTRE PORTO E LISBOA
LOTE B – Troço Soure / Aveiro (Oiã)



ESTUDO PRÉVIO
(extrato para o Município de Coimbra)

EIXO 3.1 e EIXO 3.2 – Ligação à Linha do Norte em Taveiro (bidirecional)

LINHA FERROVIÁRIA DE ALTA VELOCIDADE ENTRE PORTO E LISBOA
LOTE B – Troço Soure / Aveiro (Oiã)

ESTUDO PRÉVIO
(extrato para o Município de Coimbra)

Ligação à Linha do Norte em Adémia (ascendente e descendente)

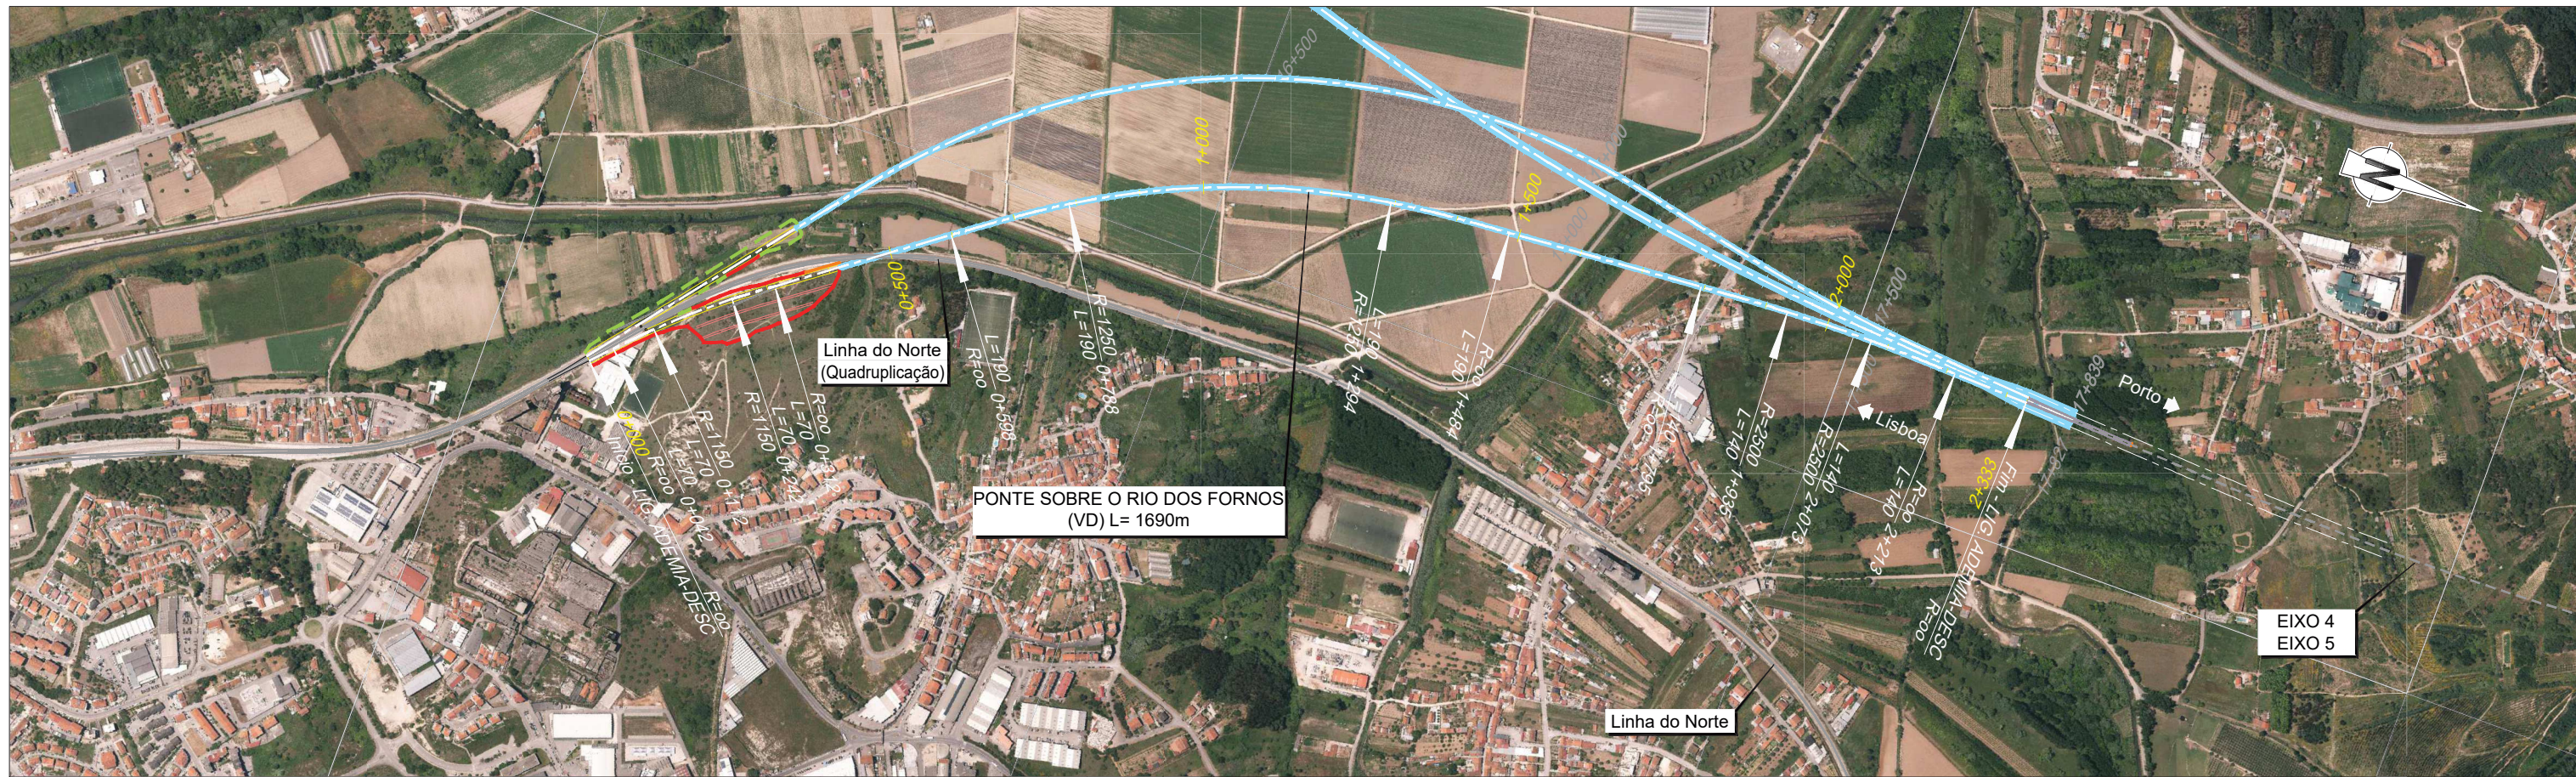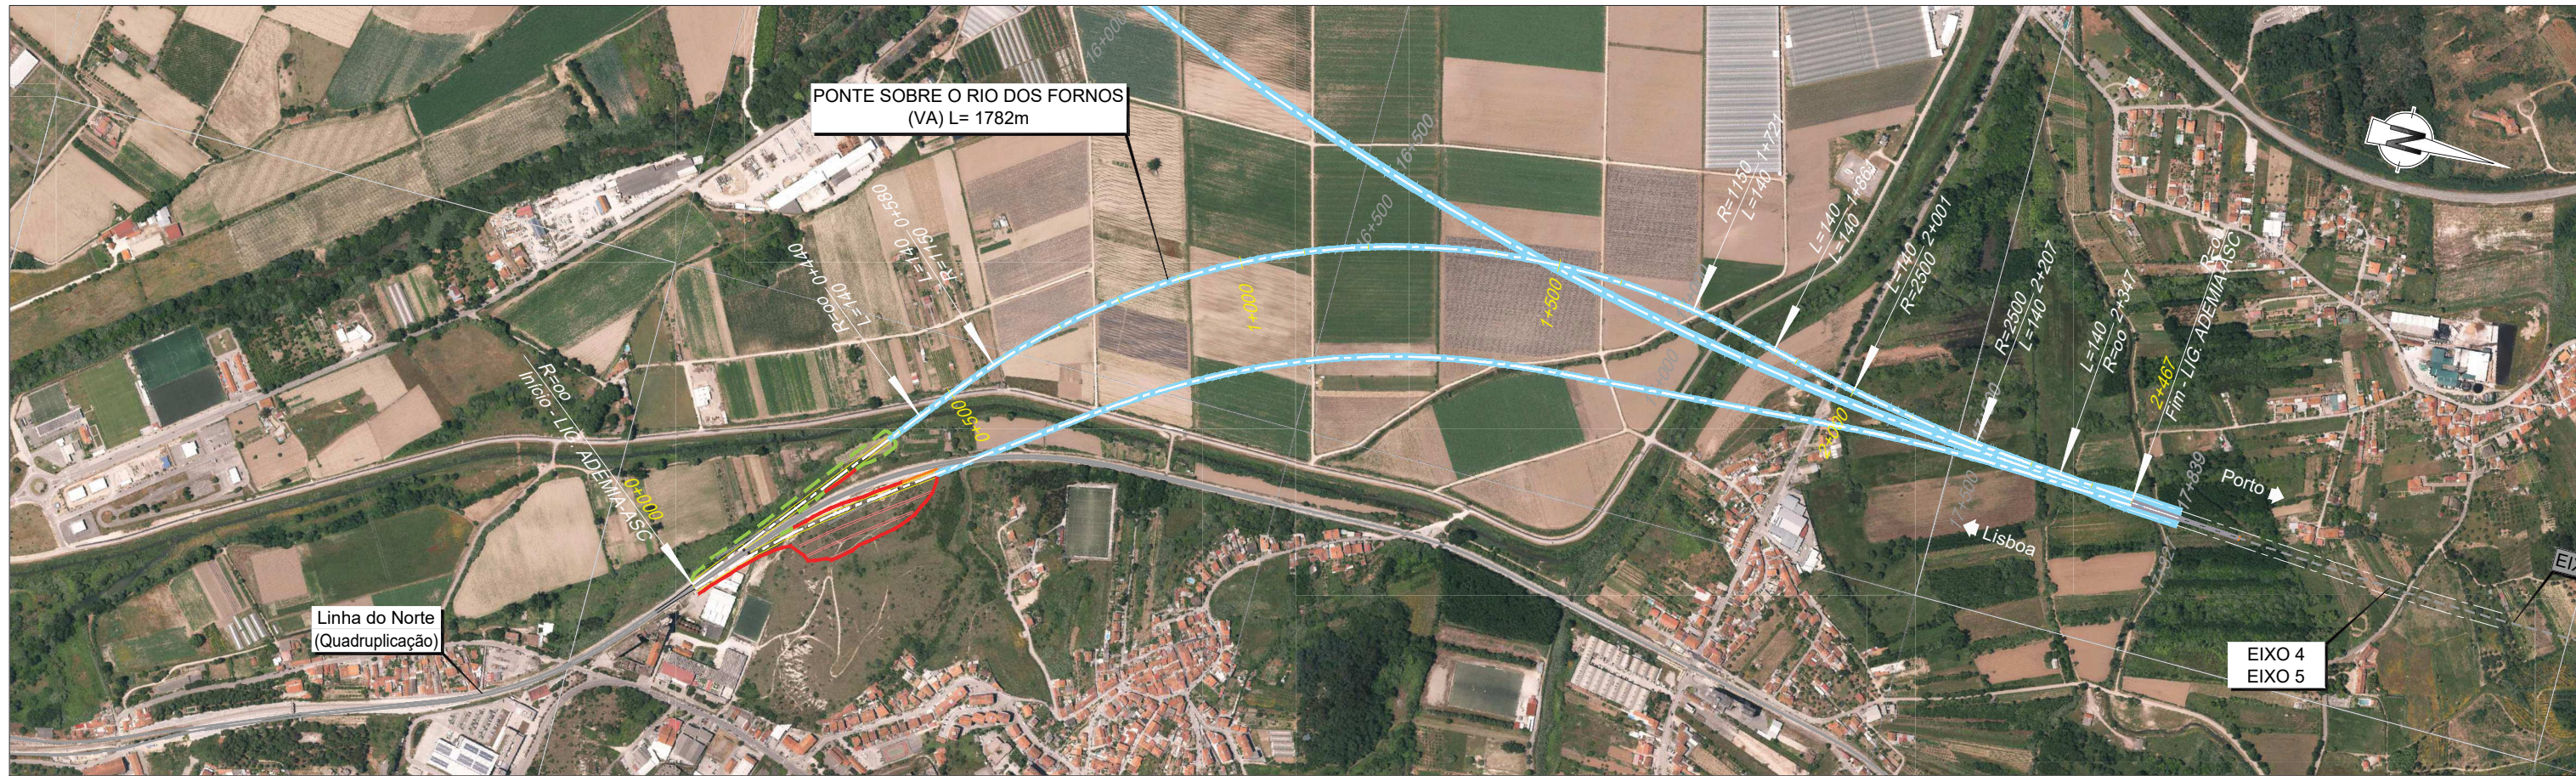

REV.	DESCRIÇÃO	ASS.	DATA

PROJETO	NOME	RUB.	DATA



ESTUDO PRÉVIO TERRAPLENAGEM E DRENAGEM PLANTA SOBRE ORTOFOTO (LIG. ADÉMIA ASC. e DESC.) PK= 0+000 AO PK= 2+467.047(ASC.) e PK= 0+000 AO PK= 2+332.841(DESC.) (EIXO 3.1 e EIXO 3.2)	Nº de Ordem no Projeto: ..
---	----------------------------

Nº SAP: ..	VERSÃO: ..
DESENHO Nº: PF102B.EP.00.10.00.651.00	VERSÃO: ..
Nº do Ficheiro: PF102B.EP.00.10.00.651.00.dwg	FOLHA: 1/1
ESCALAS: 1/5000 (A1) 1/10000 (A3)	

LINHA FERROVIÁRIA DE ALTA VELOCIDADE ENTRE PORTO E LISBOA
LOTE B – Troço Soure / Aveiro (Oiã)

ESTUDO PRÉVIO
(extrato para o Município de Coimbra)

INTERLIGAÇÃO EIXO 3.2 – EIXO 3.1

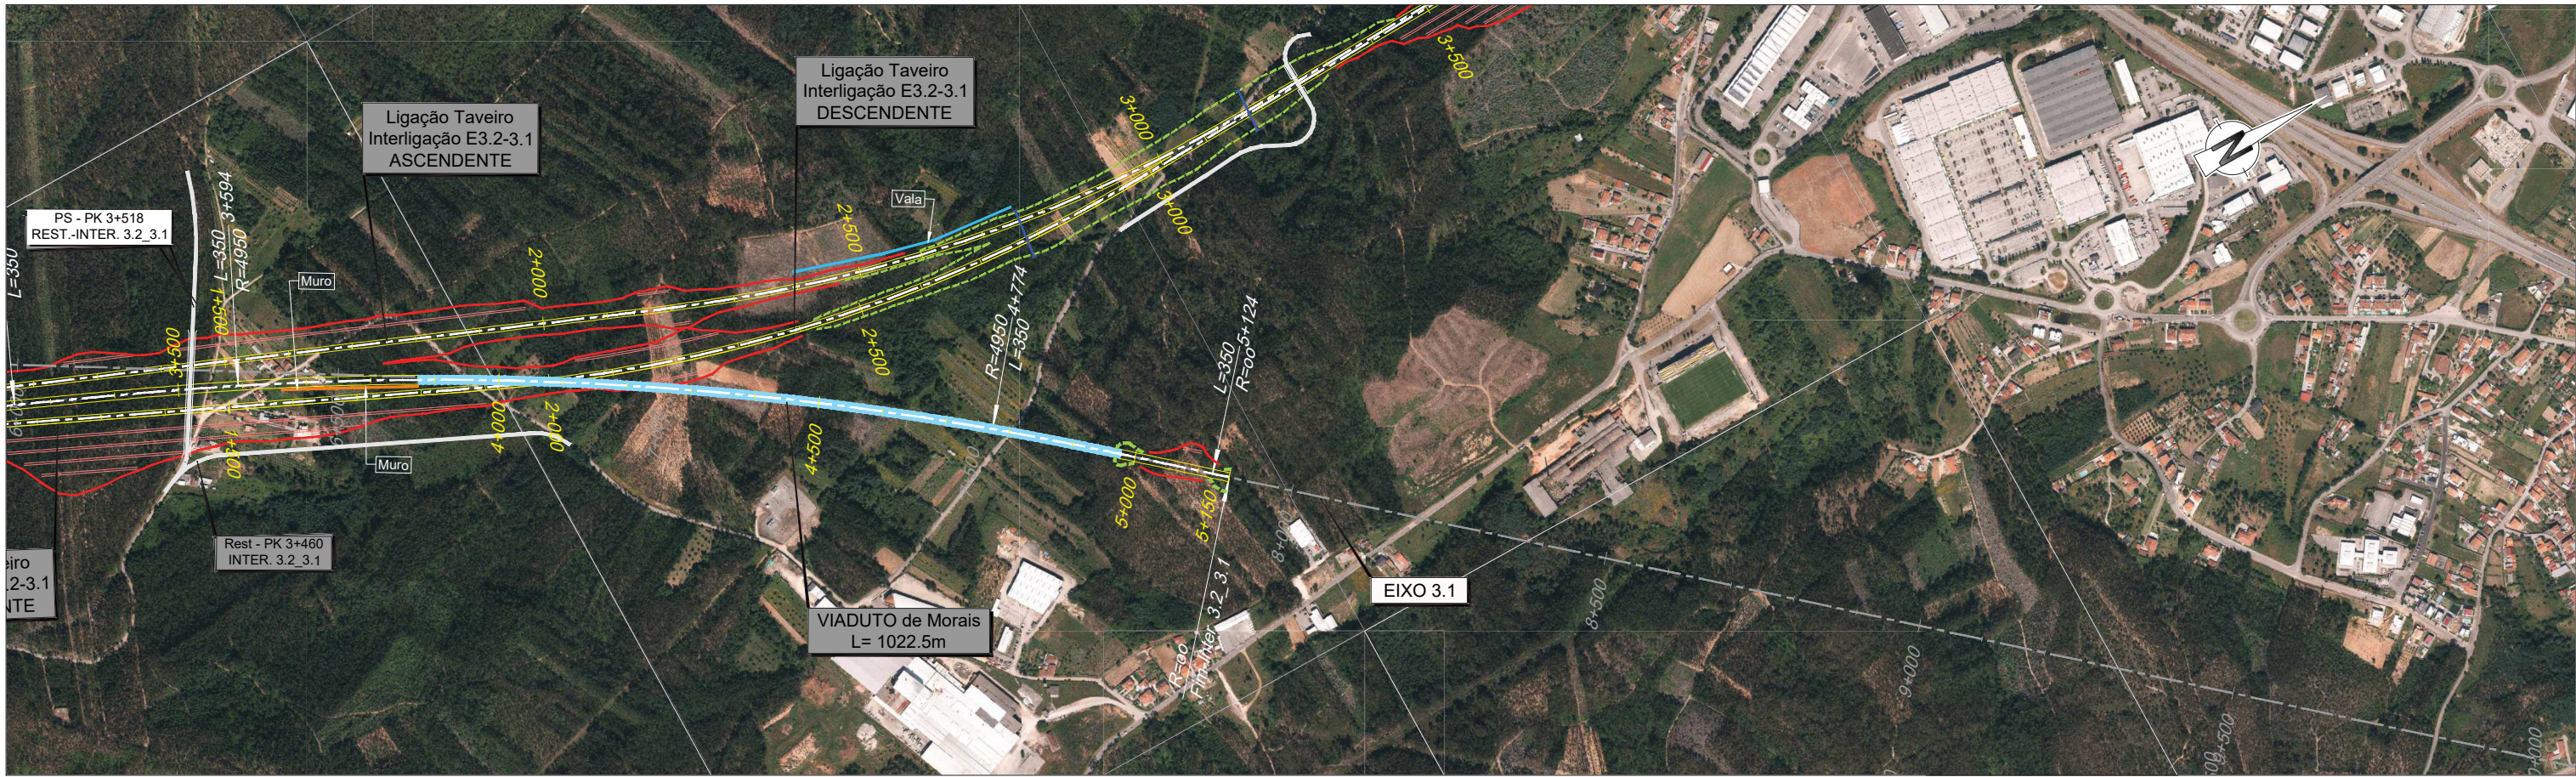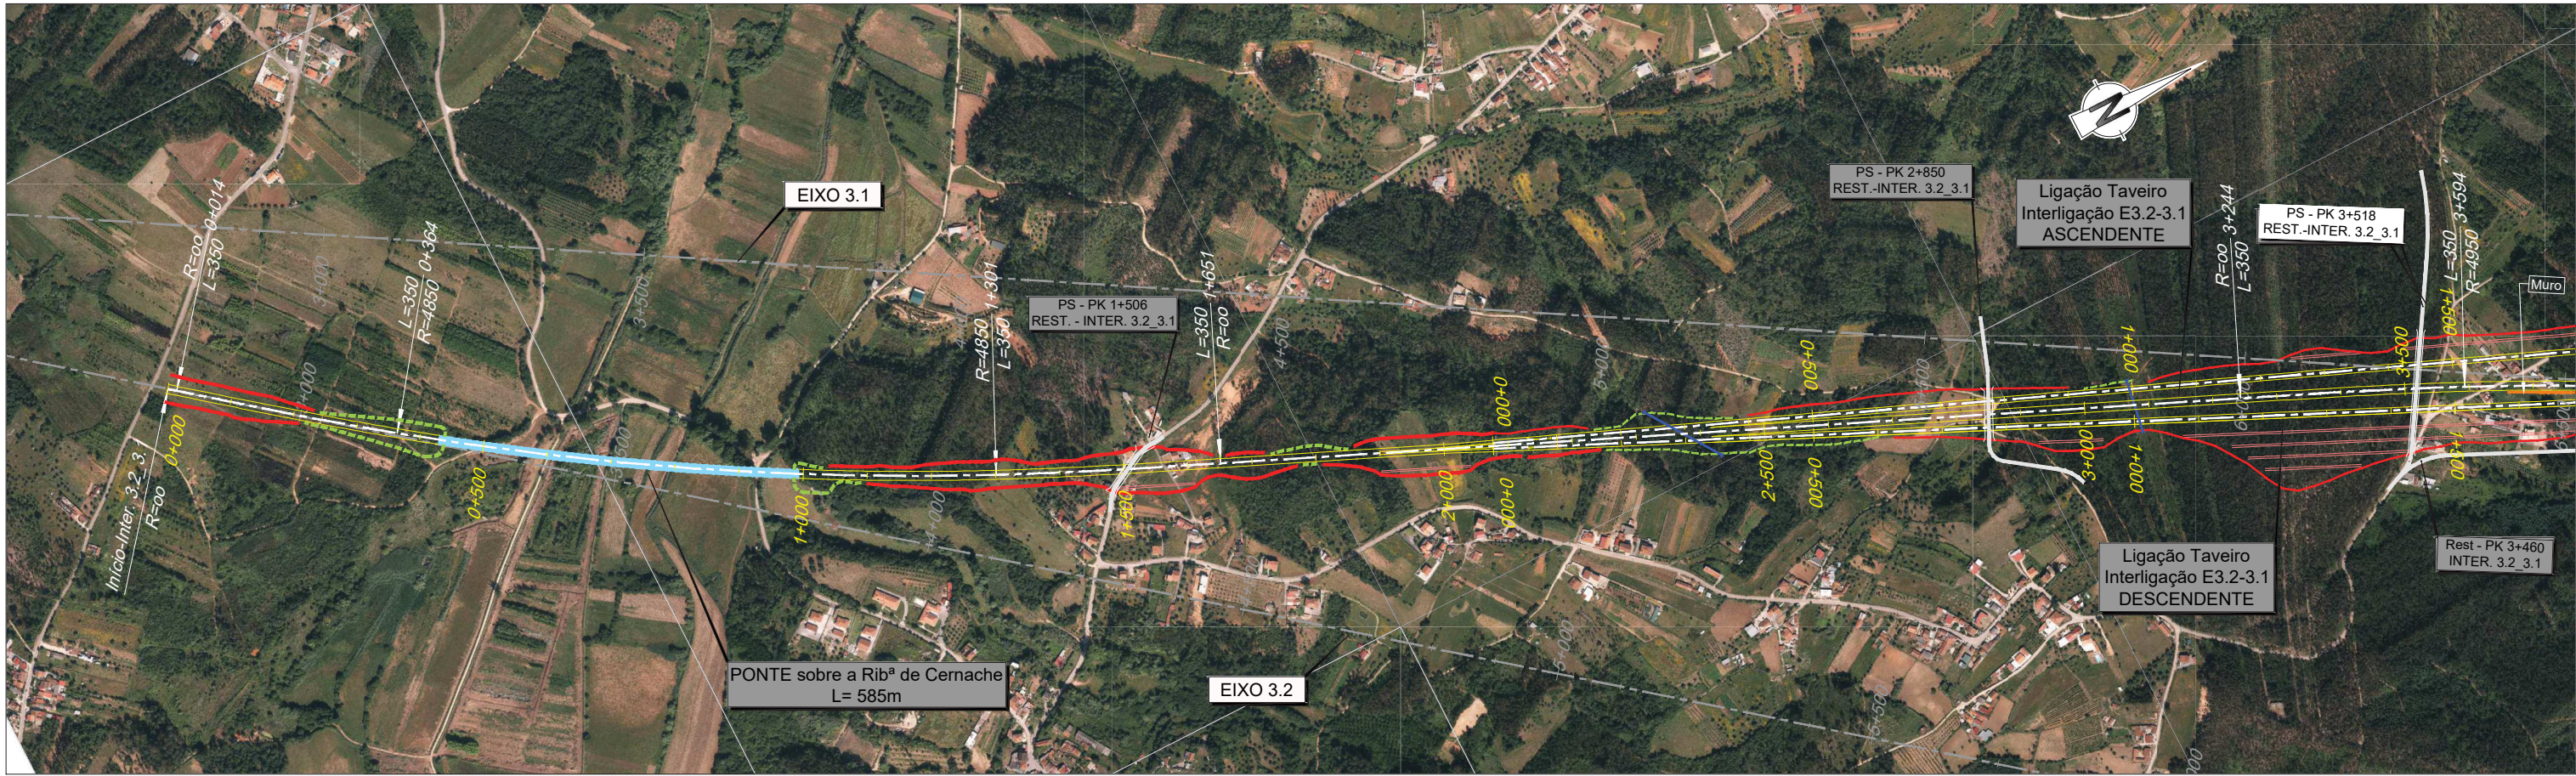

REV.	DATA	DESCRIÇÃO	ASS.	DATA

PROJETO	NOME	RUB.	DATA

Nº SAP:	VERSÃO:



LINHA FERROVIÁRIA DE ALTA VELOCIDADE ENTRE PORTO E LISBOA

LOTE B – Troço Soure / Aveiro (Oiã)

ESTUDO PRÉVIO

(extrato para o Município de Coimbra)

INTERLIGAÇÃO EIXO 3.2 – EIXO 3.1 - Ligação à Linha do Norte em
Taveiro (ascendente)

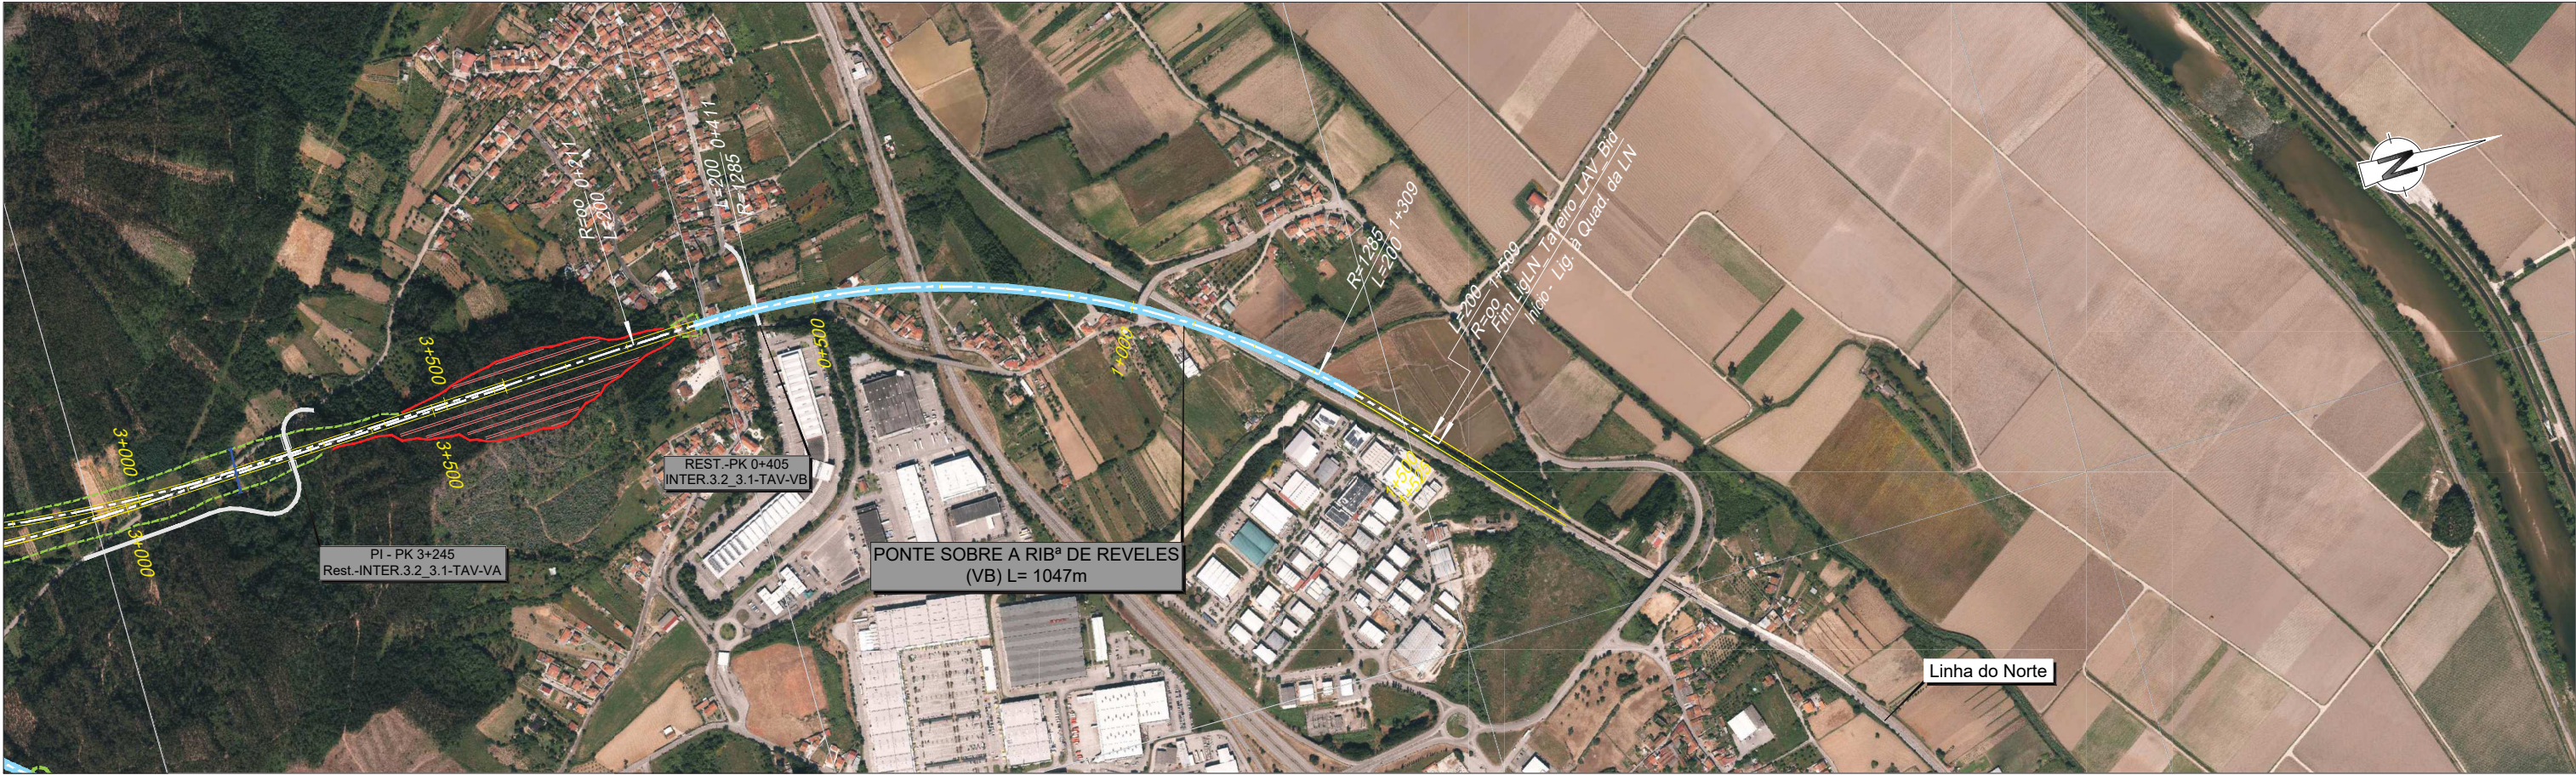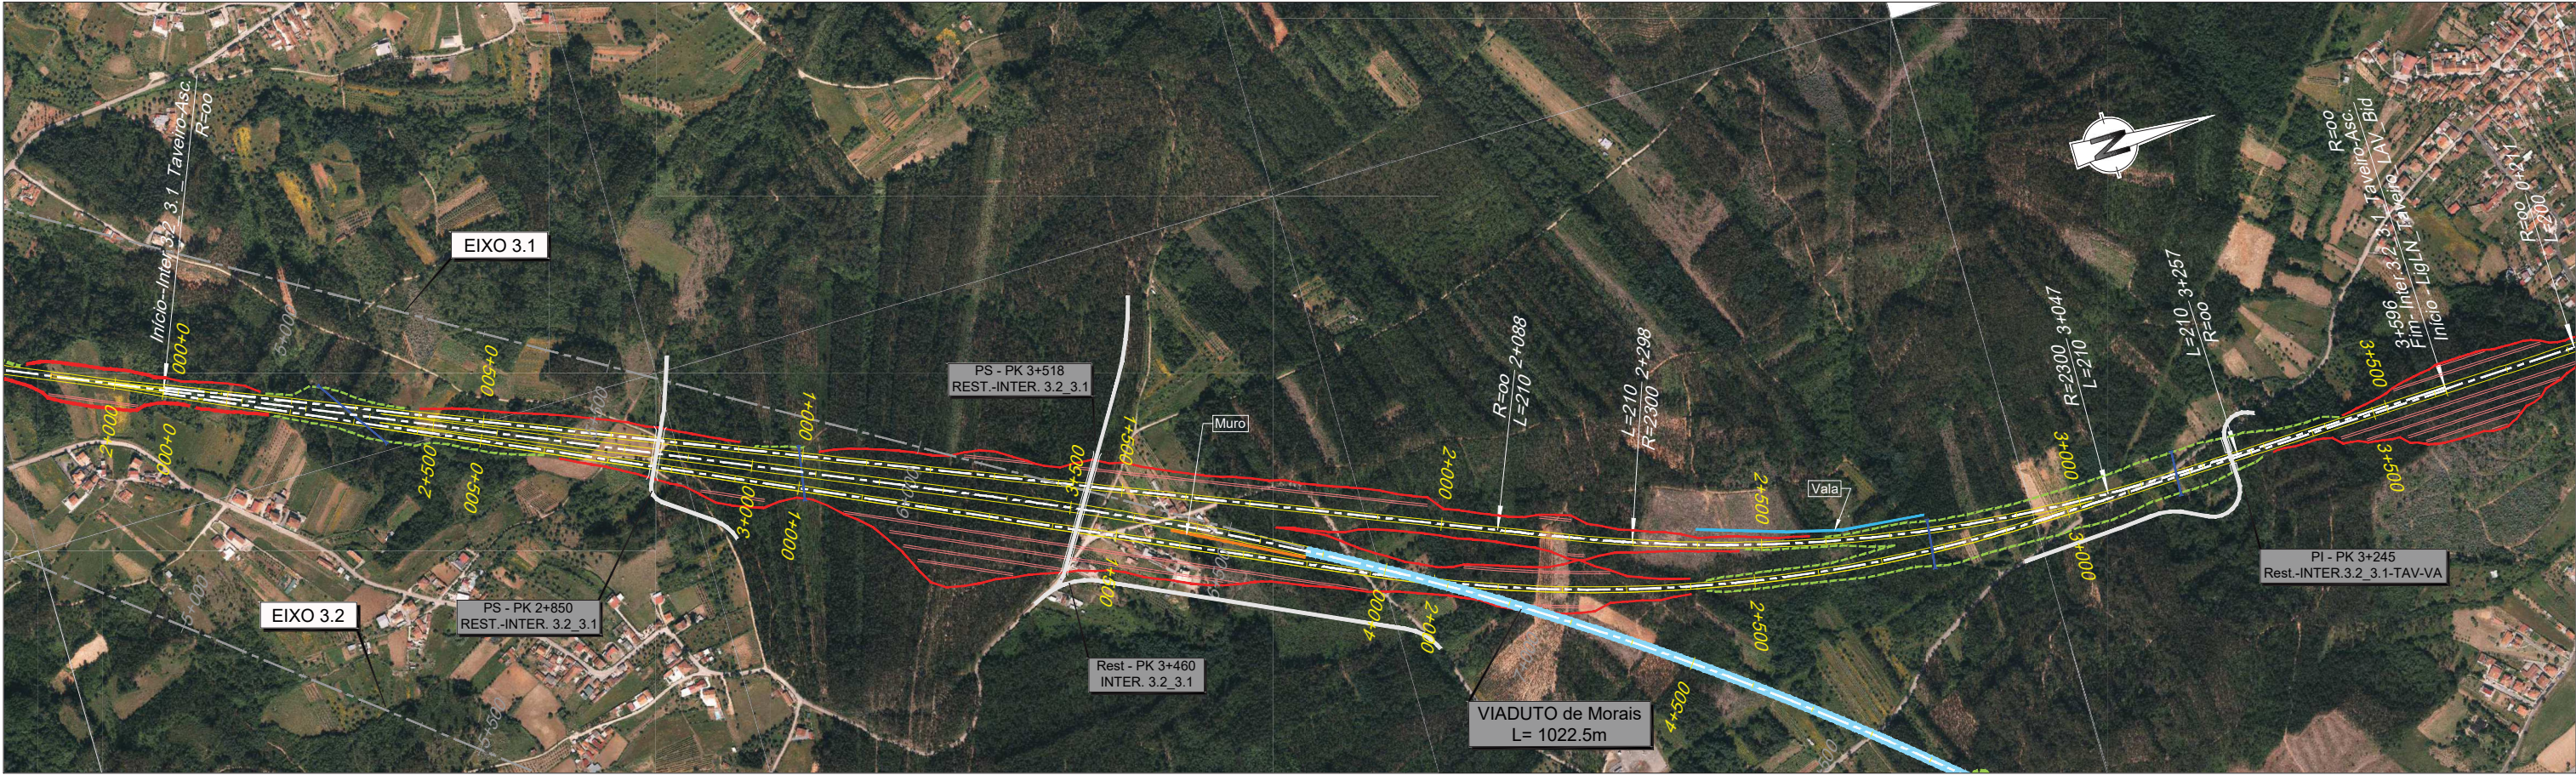

REV.	DESCRIÇÃO	ASS.	DATA

PROJETO	NOME	RUB.	DATA

Nº SAP:	VERSÃO:


LINHA FERROVIÁRIA DE ALTA VELOCIDADE ENTRE PORTO E LISBOA

LOTE B – Troço Soure / Aveiro (Oiã)

ESTUDO PRÉVIO

(extrato para o Município de Coimbra)

INTERLIGAÇÃO EIXO 3.2 – EIXO 3.1 - Ligação à Linha do Norte em
Taveiro (descendente)

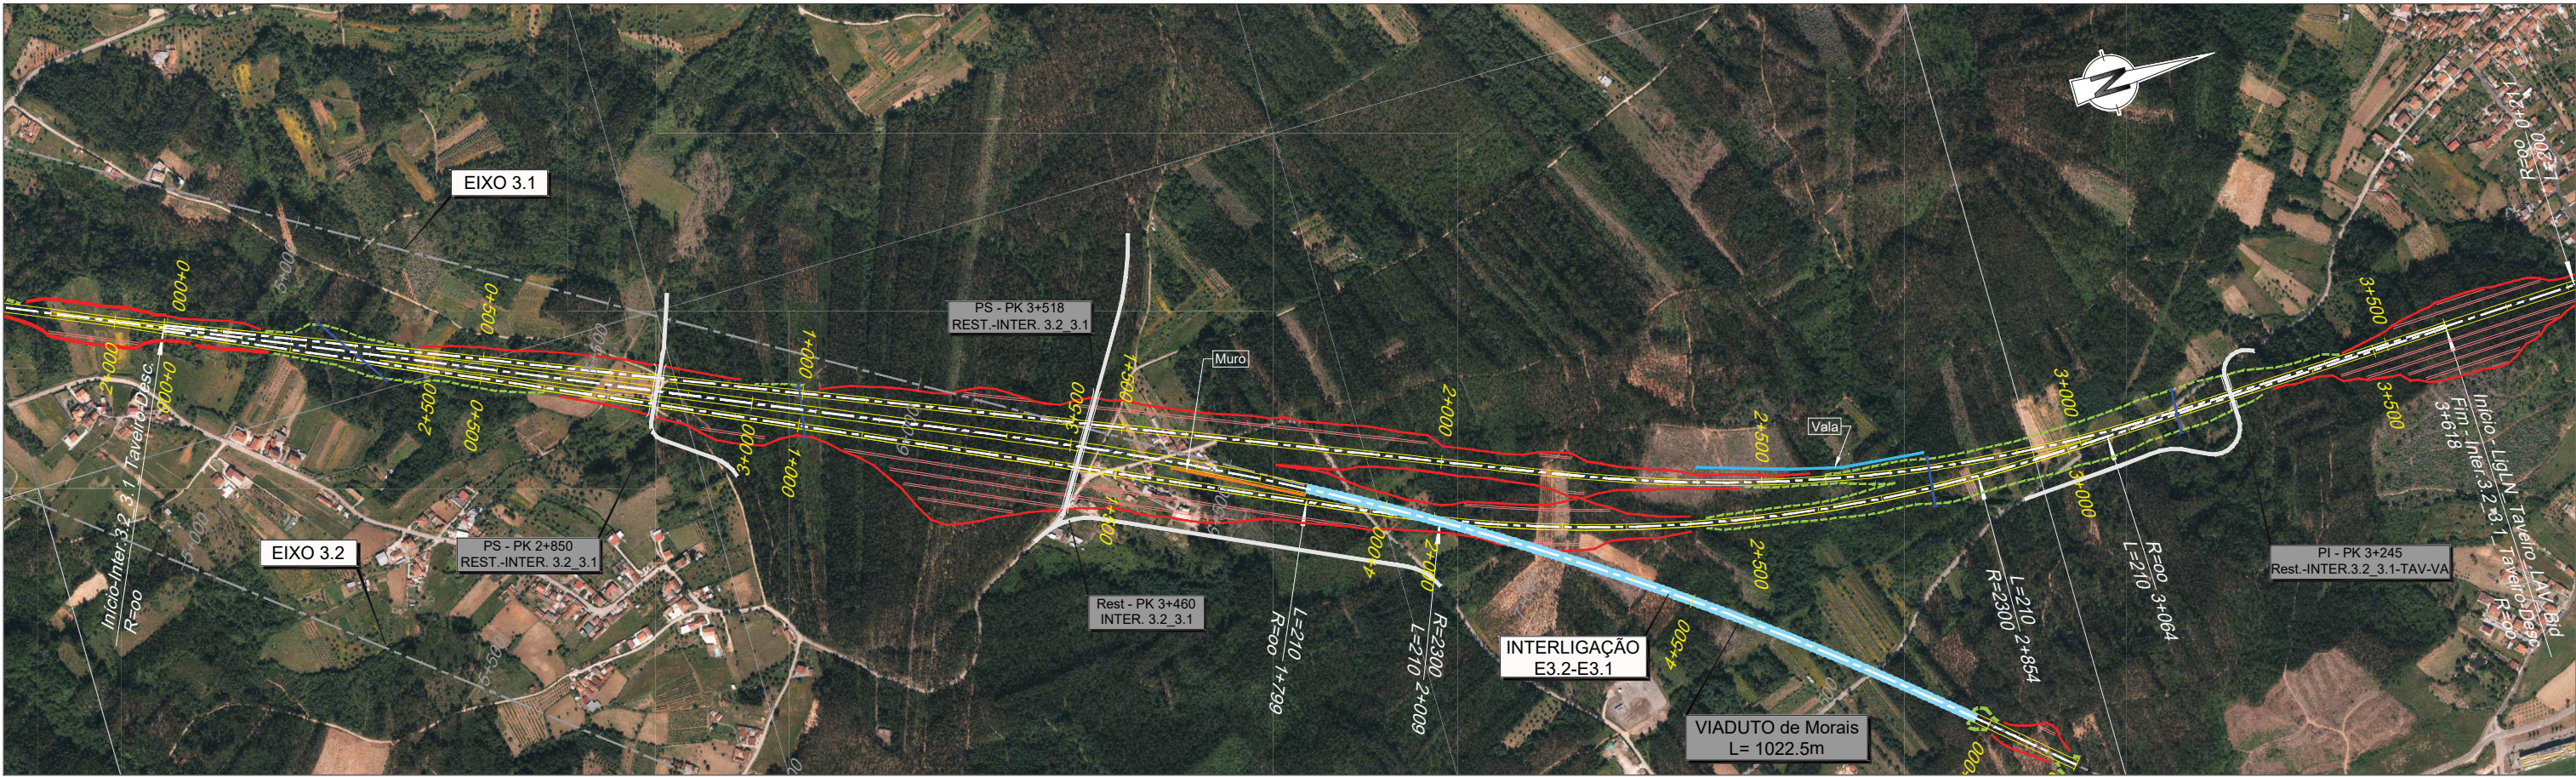

REV.	DESCRIÇÃO	ASS.	DATA

PROJETOU	NOME	RUB.	DATA

Nº SAP:	VERSÃO: