


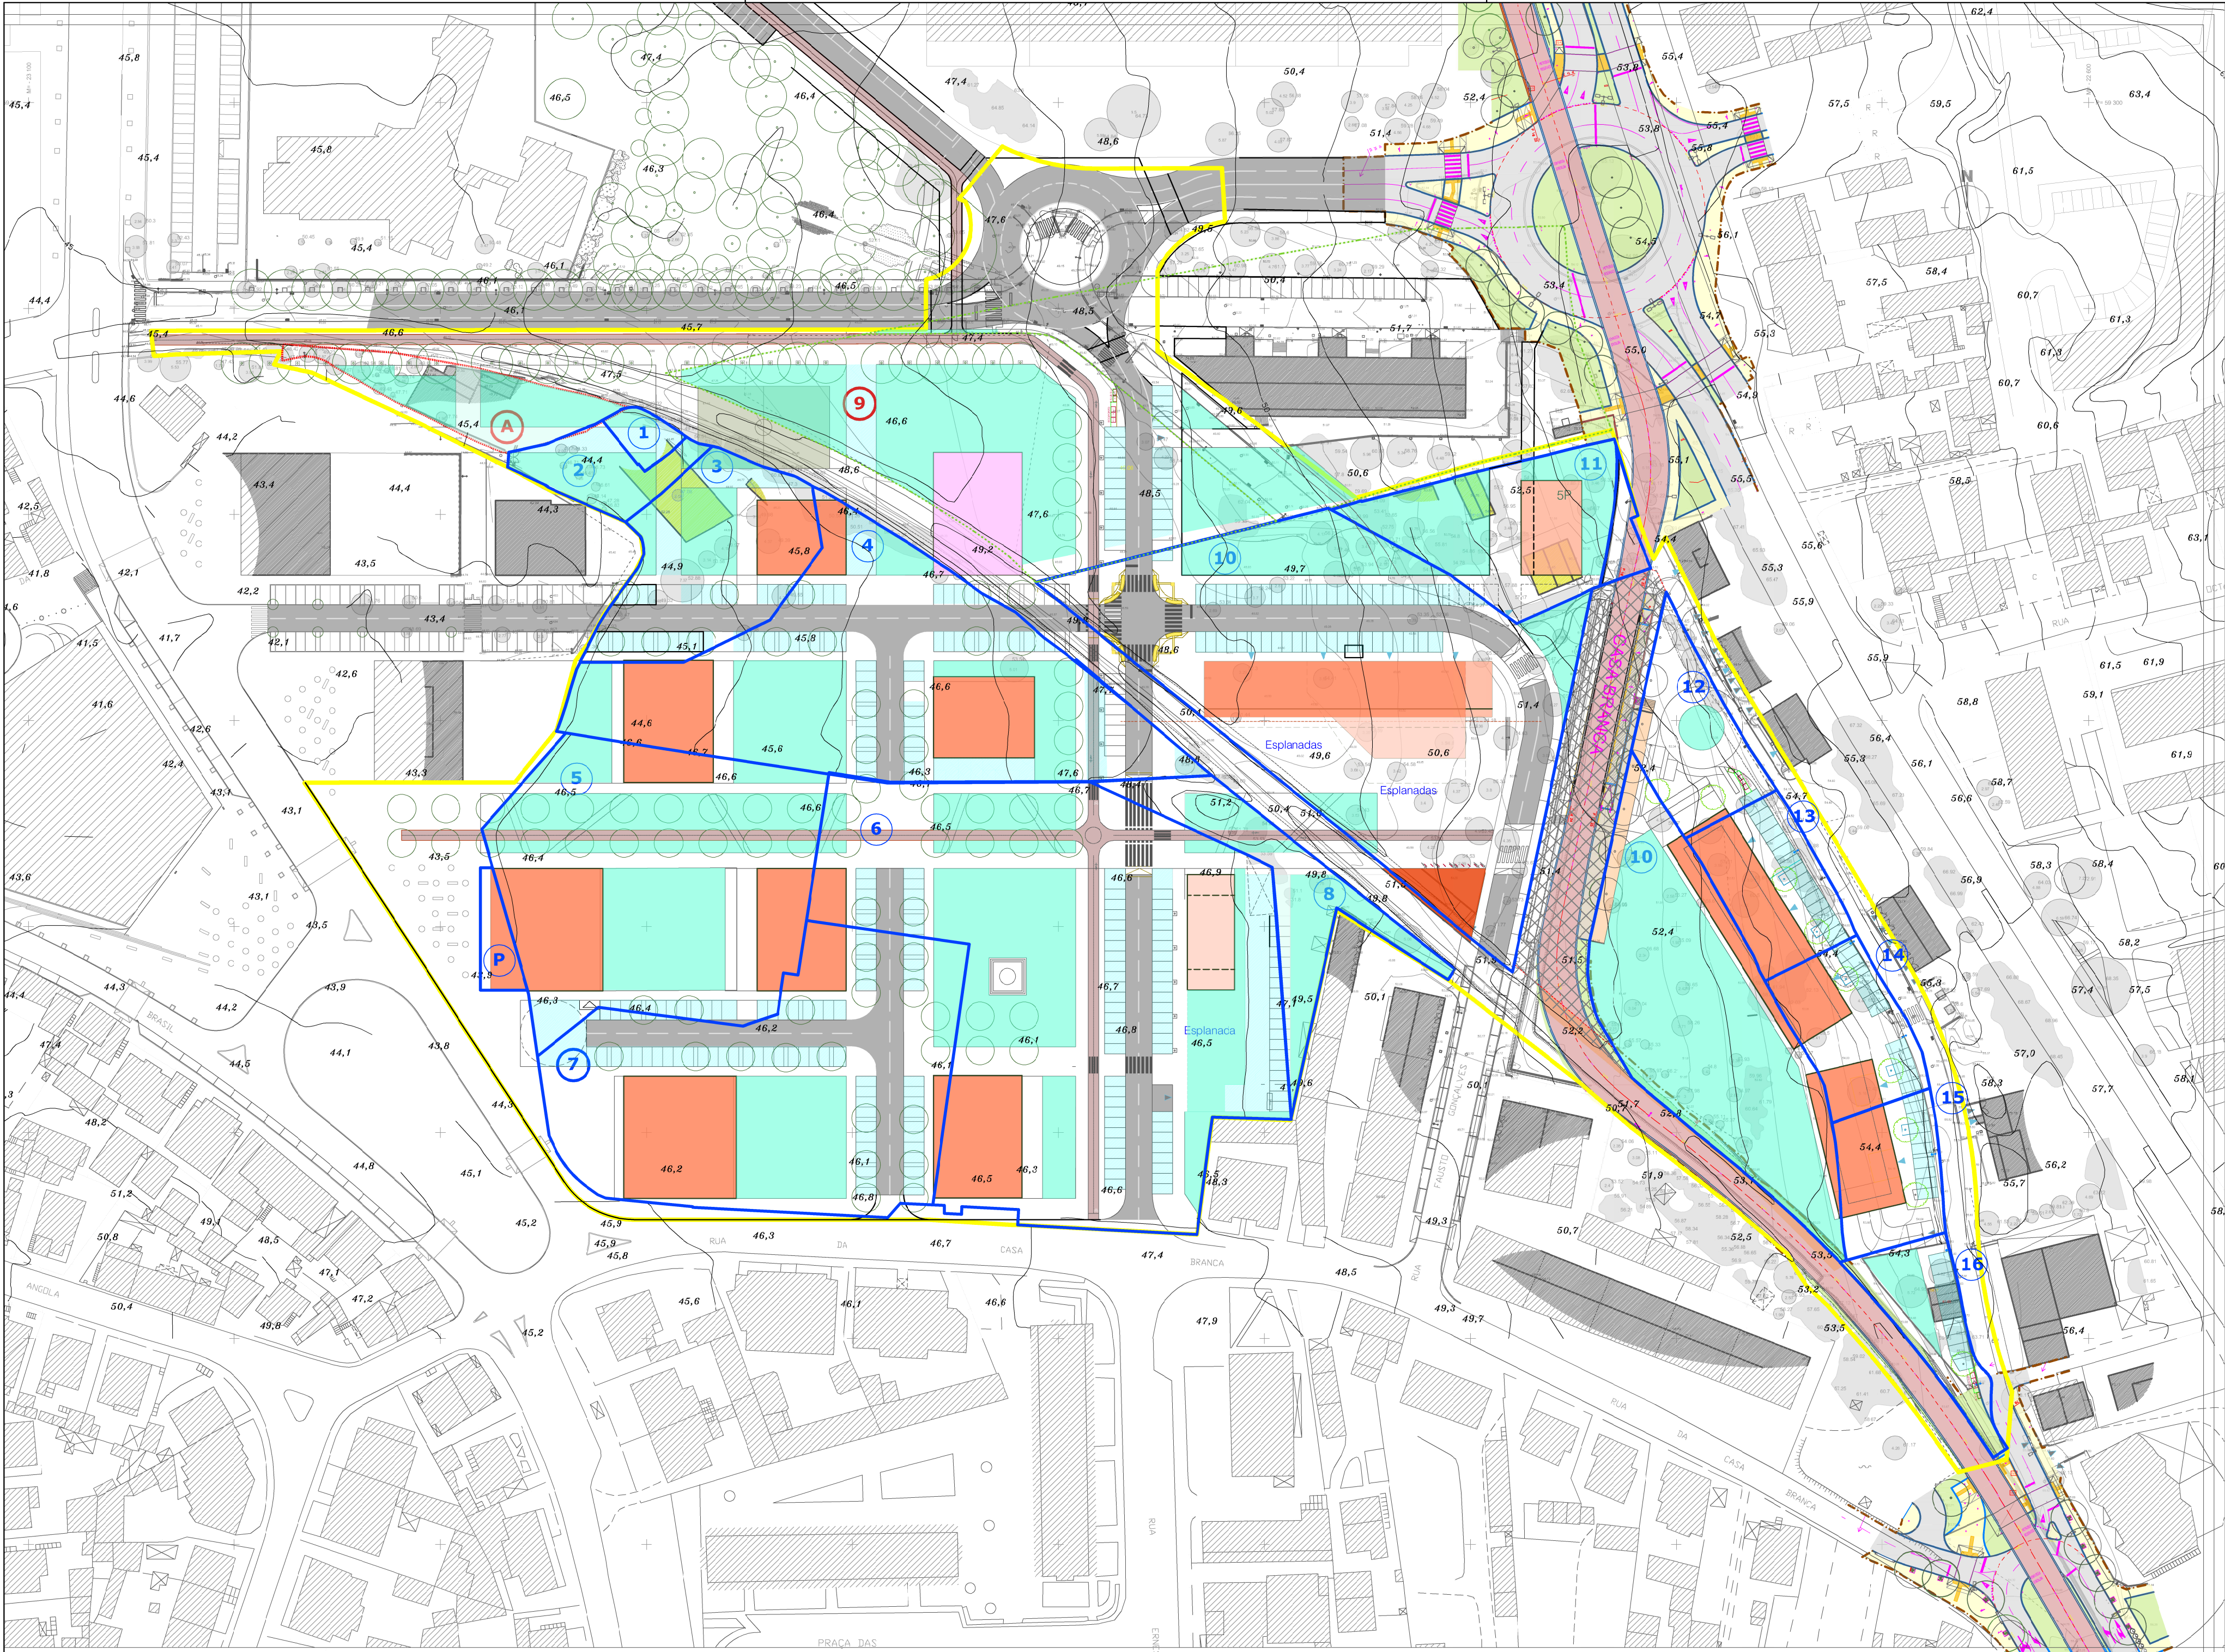

SOLUM / CASA BRANCA - QUADRO DE ÁREAS PERMEÁVEIS							
Terreno	Área	H3	H4	A. Permeável			
				Min. PDM	100%	50%	Proposta
A	900,0	900,0		315,0	529,8	206,7	633,2
1	168,3	168,3					
2	562,4	562,4					
3	1871,8	1871,8		910,9	885,8	784,6	1278,1
4	5354,4	5354,4		1874,0	1408,4	1067,6	1942,2
5	4927,4	4927,4		1724,6	2105,7	260,6	2236,0
6	8844,4	8844,4					
7	5232,0	5232,0					
8	1176,2	1176,2		5338,4	4330,3	2462,0	5561,3
9	4494,5	4494,5					
10	10523,2	10523,2					
11	1690,5	1690,5		507,2	902,4		902,4
12	1000,0	1000,0					
13	1000,0	1000,0					
14	1000,0	1000,0					
15	860,0	860,0					
16	750,0	750,0		4540,0	3951,8	1300,4	4602,0
TOTAL	50355,1	29036,9	21318,2	15210,0	14114,2	6081,9	17155,2

Observações:

Inclui parcela P do outro lot.

Ced. p/ Equip. (Alv. 512/2003)

ÁREA DO PLANO - 62.892,3 m²

— LIMITE DO PLANO (65.155,6 m²)

— LIMITE DE TERRENO (c/ Lev. Topográfico)

Ⓝ Nº DO TERRENO

Terrenos 100% Permeáveis (14.114,2m²)

Terrenos 50% Permeáveis (6.081,9 m²)

Câmara Municipal de Coimbra

Estudo Urbanístico Solum - Casa Branca

ÁREAS PERMEÁVEIS



Câmara Municipal de Coimbra - Divisão de Estudos e Projetos Estratégicos

Local: Solum - Casa Branca

Escala 1:1000

Data: outubro 2023

Projeto: PF