


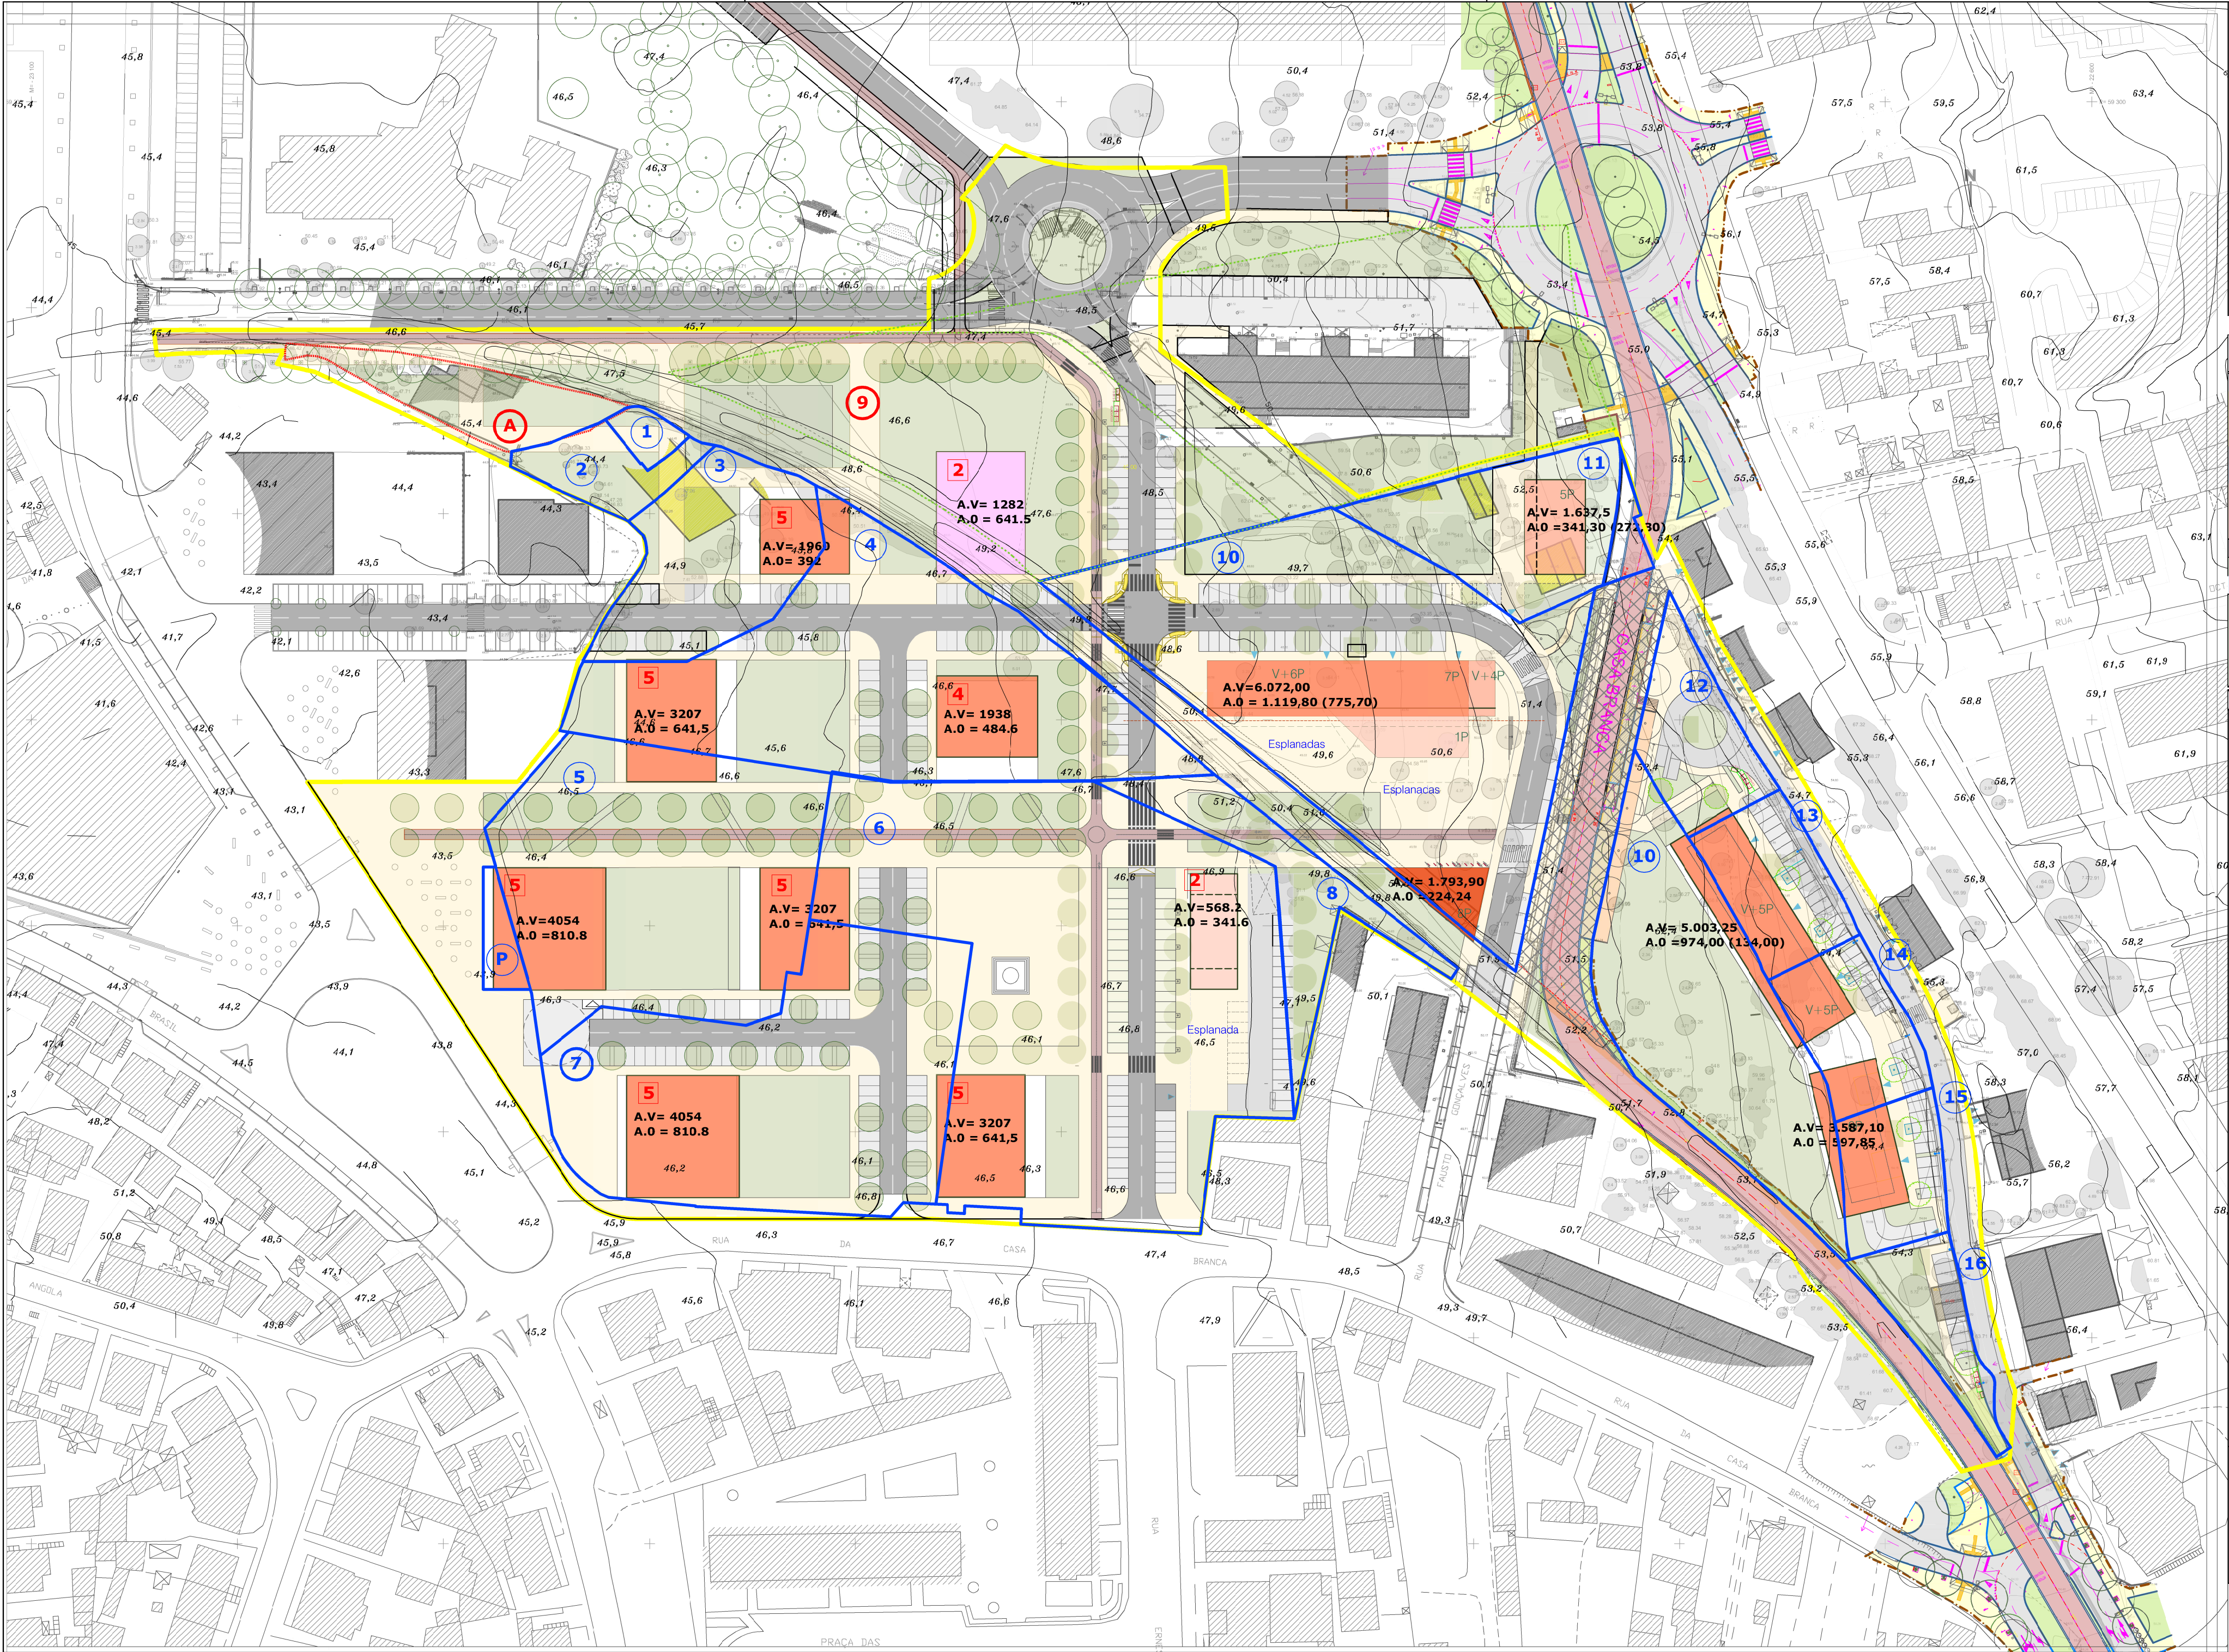

SOLUM / CASA BRANCA - QUADRO DE ÁREAS											
Terreno	Área	H3	H4	A. fix. 25m		S. P. Solução		A. Permeável			
						S.P. Máx.	S.P. M. Vol.	#	Mín. PDM	100%	50%
A	900,0	900,0				607,5	0,0	-607,5	315,0	529,8	206,7
1	168,3	168,3				113,6					
2	562,4	562,4				379,6					
3	1871,8	1871,8				1263,5					
4	3384,4	3384,4				3034,2					
5	4927,4	4927,4				3326,0					
6	8844,4	8844,4				5970,0					
7	5232,0	5232,0				3531,6					
8	1176,2	1176,2				794,0					
9	4494,5					10195,5	11036,2	740,7	5338,4	4330,3	2462,0
10	10523,2					7103,2	7865,9	762,7	5338,4	4330,3	2462,0
11	1690,5					683,5	1230,3	1230,3	1637,5	407,2	507,2
12	1000,0					1000,0	1800,0				
13	1000,0					1000,0	1800,0				
14	1000,0					1000,0	1800,0				
15	800,0					800,0	1540,0				
16	750,0					750,0	1350,0				
TOTAL	50355,1	29036,9	21318,2			36231,4	36231,4	40288,9	4057,5	15210,0	14114,2

CÁLCULO DE ESTACIONAMENTOS									
Terreno	Habituação			A. Com/Ser	Equipam.	Nº Estacionamentos		Nº Estacionam. Públicos	
	< T3	≥ T3	Total Fogos			Mín. PDM	Máx. PDM	Mín. PDM	Máx. PDM
A	0	0	0	0					
1									
2									
3	0	10	10			19	26	6	6
4	10	8	18	550		35	58	15	21
5	4	8	12	340		25	39	11	14
6									
7	20	16	36	1900		81	136,875	40,2825	59,214
8									
9					1280	29	38	23	31
10	25	19	44	2100		95	161	46	68
11	4	4	8	200		15	25	6	9
12									
13									
14									
15									
16	25	28	53	205		84	135	29	33
TOTAL	88	93	181	5295	1280	382	620	178	240

Edifício habitacional/ Misto

Serviços

Edifício destinado a equipamento

Passeio

Zona pedonal e de lazer

Espaço verde

Arruamento

Estacionamento

Ciclovía

Canal do Metro Bus

Paragem do Metro Bus

Área Expropriada para o MetroBus

ÁREA DO PLANO - 62.892,3 m²

11 Nº DO TERRENO

5 NÚMERO DE PISOS

n LUGARES ESTACIONAMENTO

— LIMITE DO PLANO (65.155,6 m²)

— LIMITE DE TERRENO