


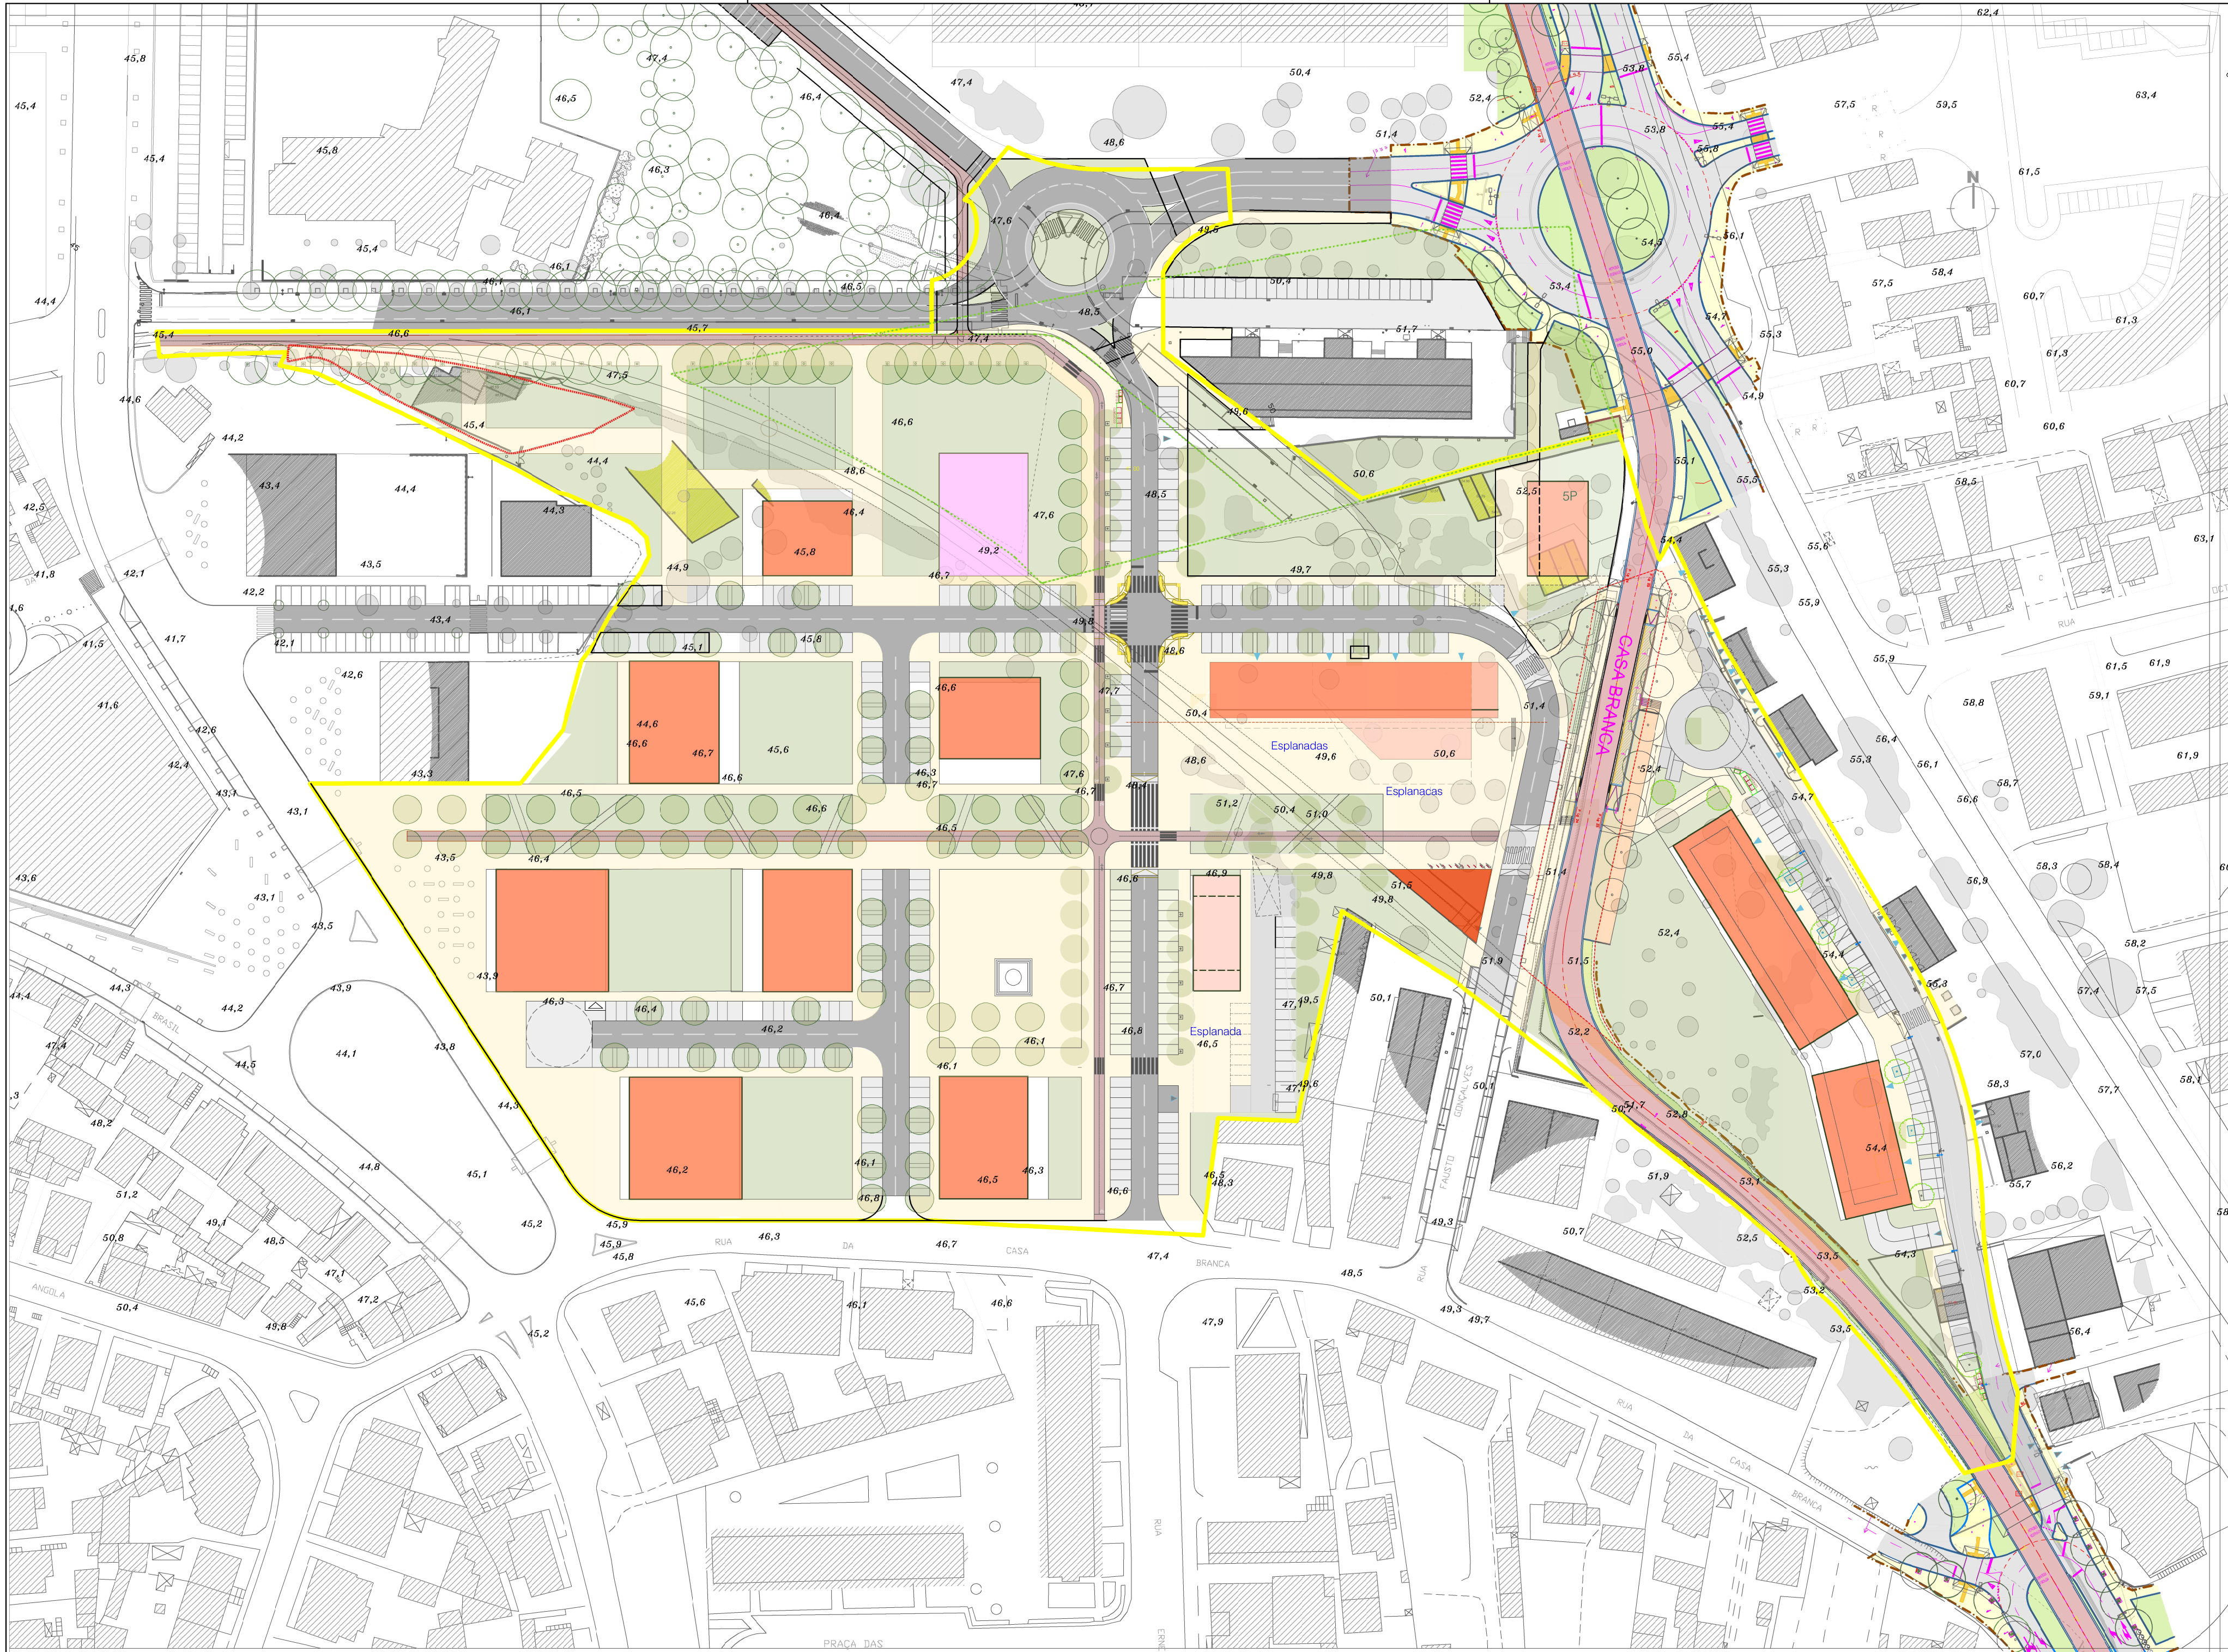

- | | | | |
|--|----------------------------------|--|----------------------|
| | Edifício habitacional/ Misto | | Arruamento |
| | Serviços | | Estacionamento |
| | Edifício destinado a equipamento | | Ciclovia |
| | Passeio | | Canal do Metro Bus |
| | Zona pedonal e de lazer | | Paragem do Metro Bus |
| | Espaço verde | | |
- ÁREA DO PLANO - 62.892,3 m²
- LIMITE DO PLANO (65.155,6 m²)
- LIMITE DE TERRENO

Câmara Municipal de Coimbra

Estudo Urbanístico Solum - Casa Branca

PLANTA APRESENTAÇÃO



Câmara Municipal de Coimbra - Divisão de Estudos e Projetos Estratégicos

Local: Solum - Casa Branca

Escala 1:1000

Data: outubro 2023

Projetou: PF



Des. nº 6