


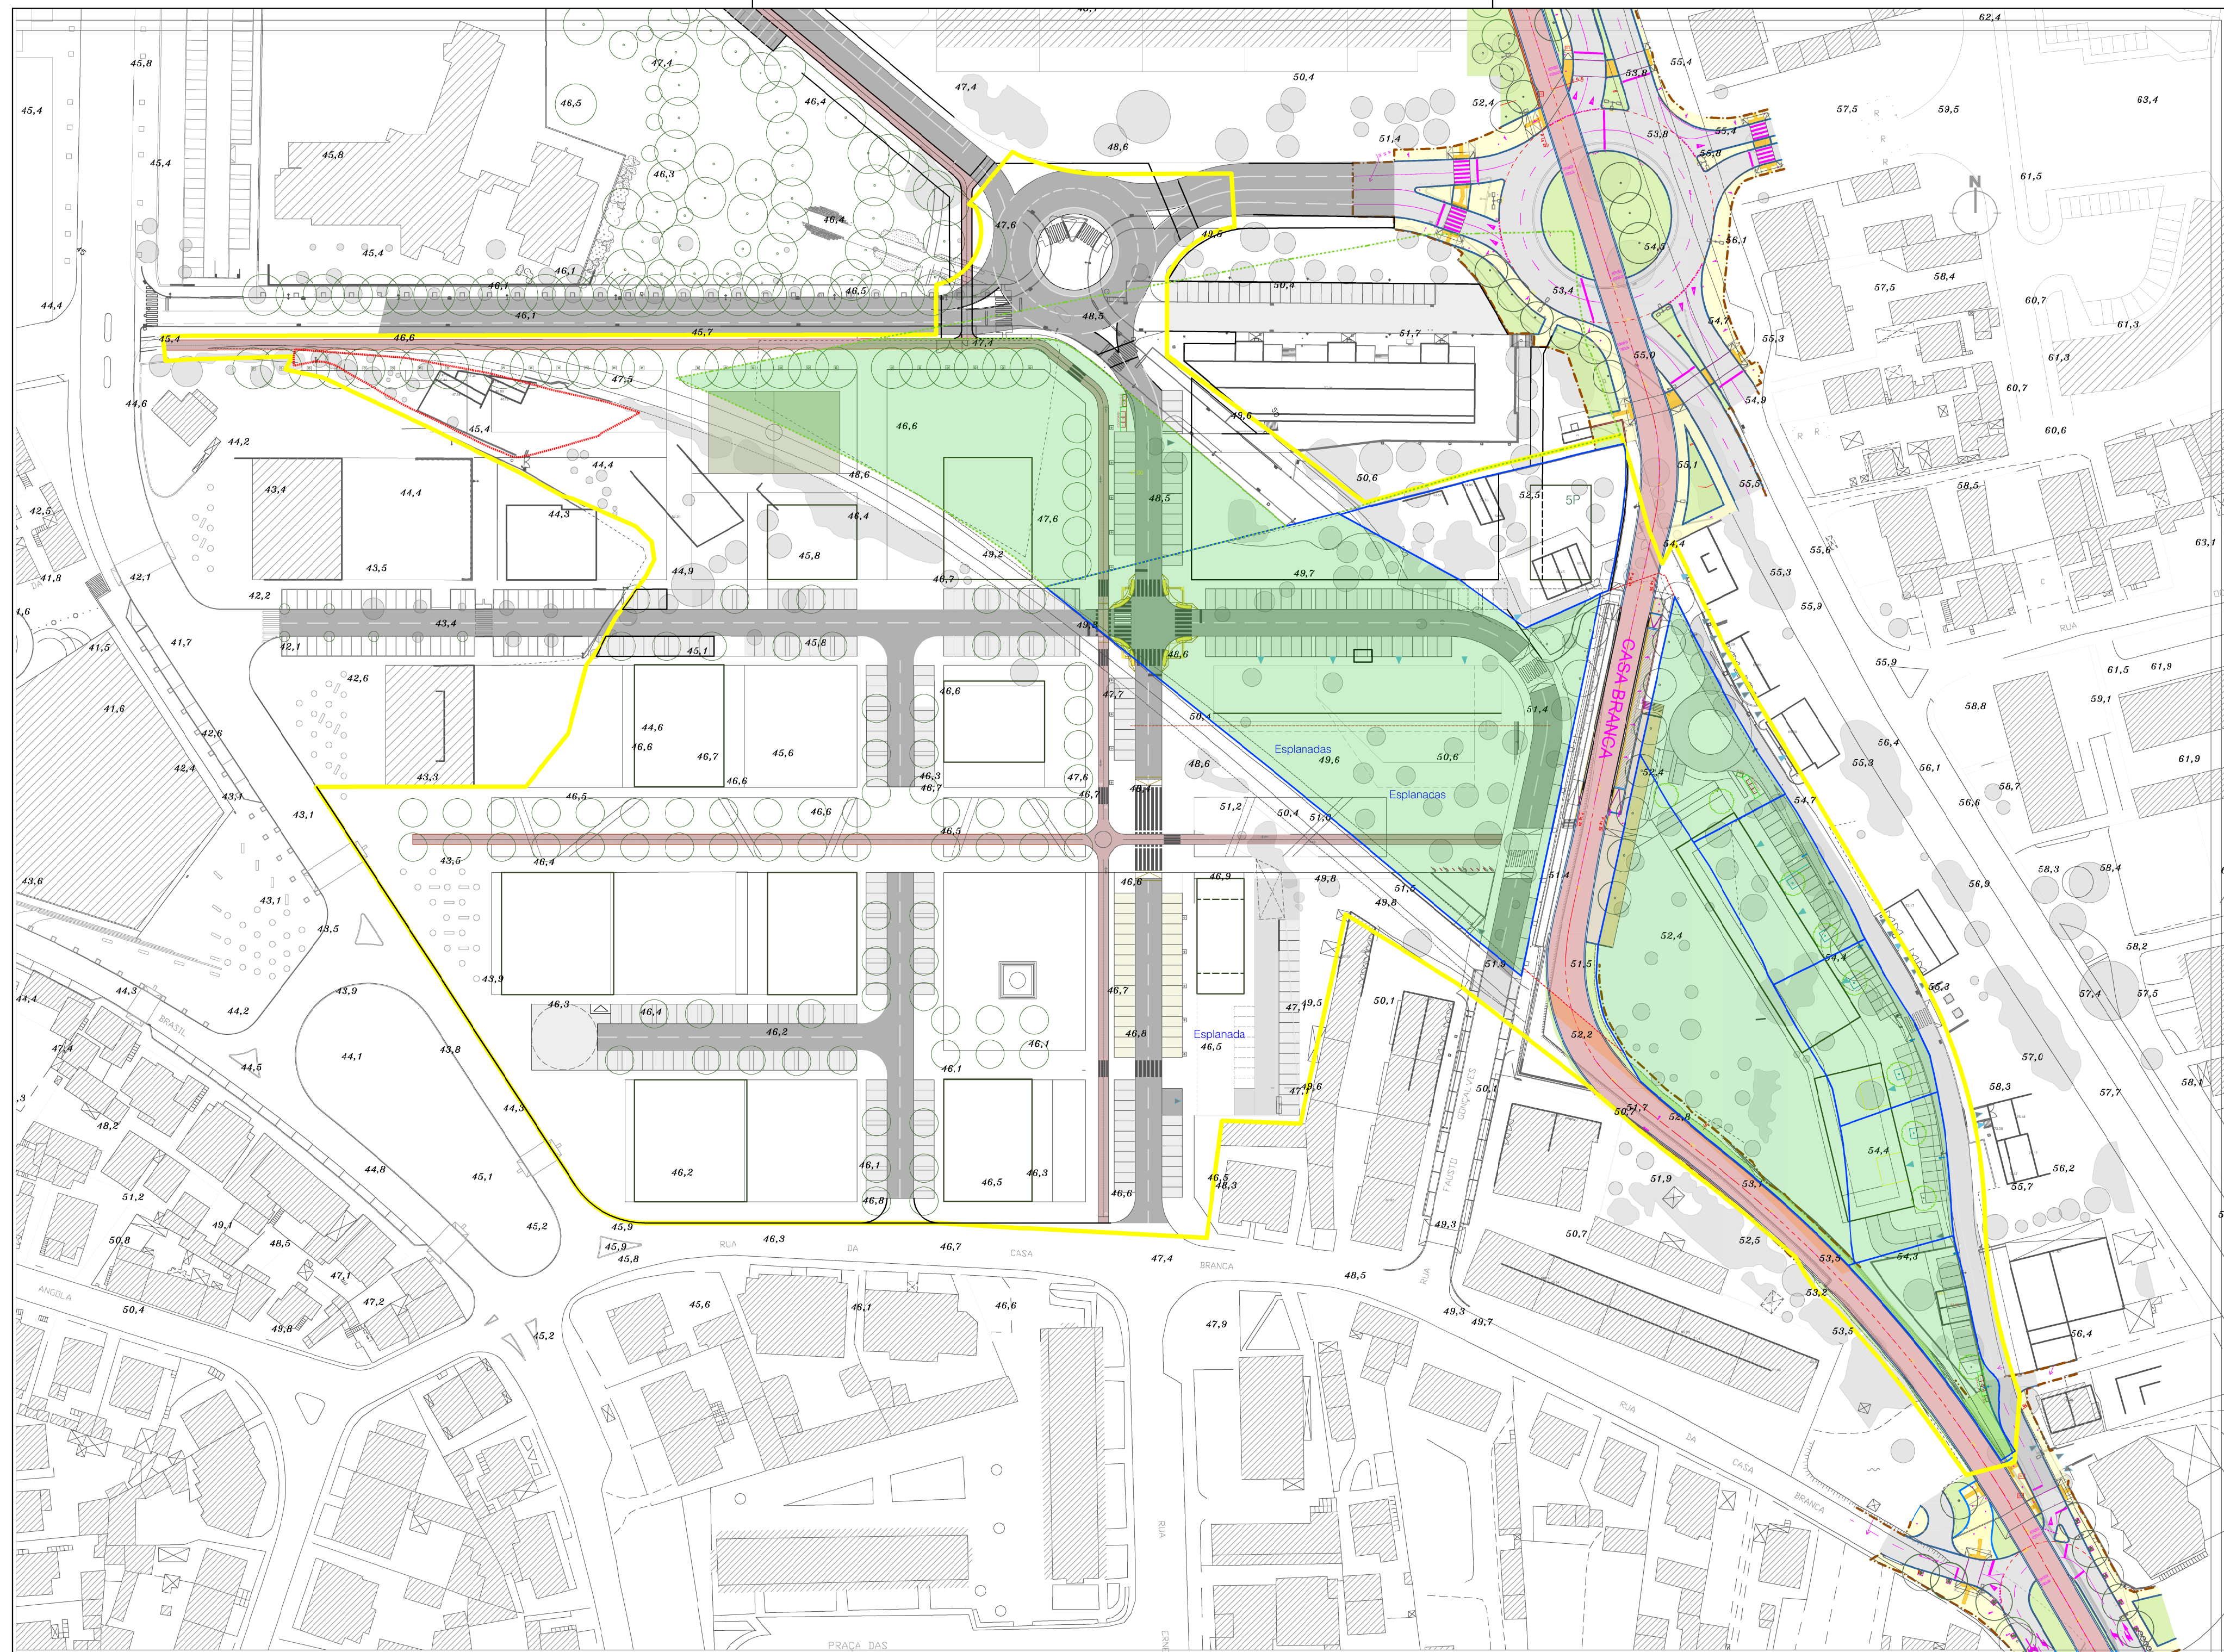

Canal do Metro Bus

Paragem do Metro Bus

Unidade de Execução Norte/Nascente

ÁREA DO PLANO - 62.892,3 m²

Câmara Municipal de Coimbra

Estudo Urbanístico Solum - Casa Branca

PROPOSTA DE UNIDADE DE EXECUÇÃO

Local: Solum - Casa Branca



Câmara Municipal de Coimbra - Divisão de Estudos e Projetos Estratégicos

Escala 1:1000

Data: outubro 2023

Projeto: PF



Des. n° 7