
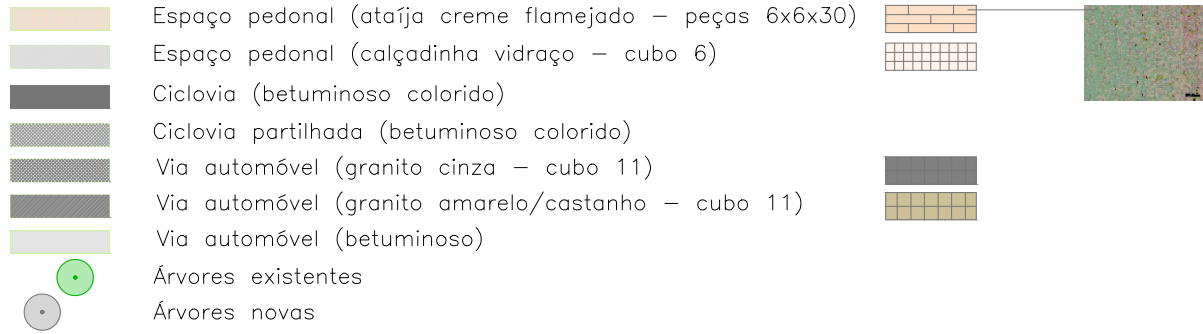
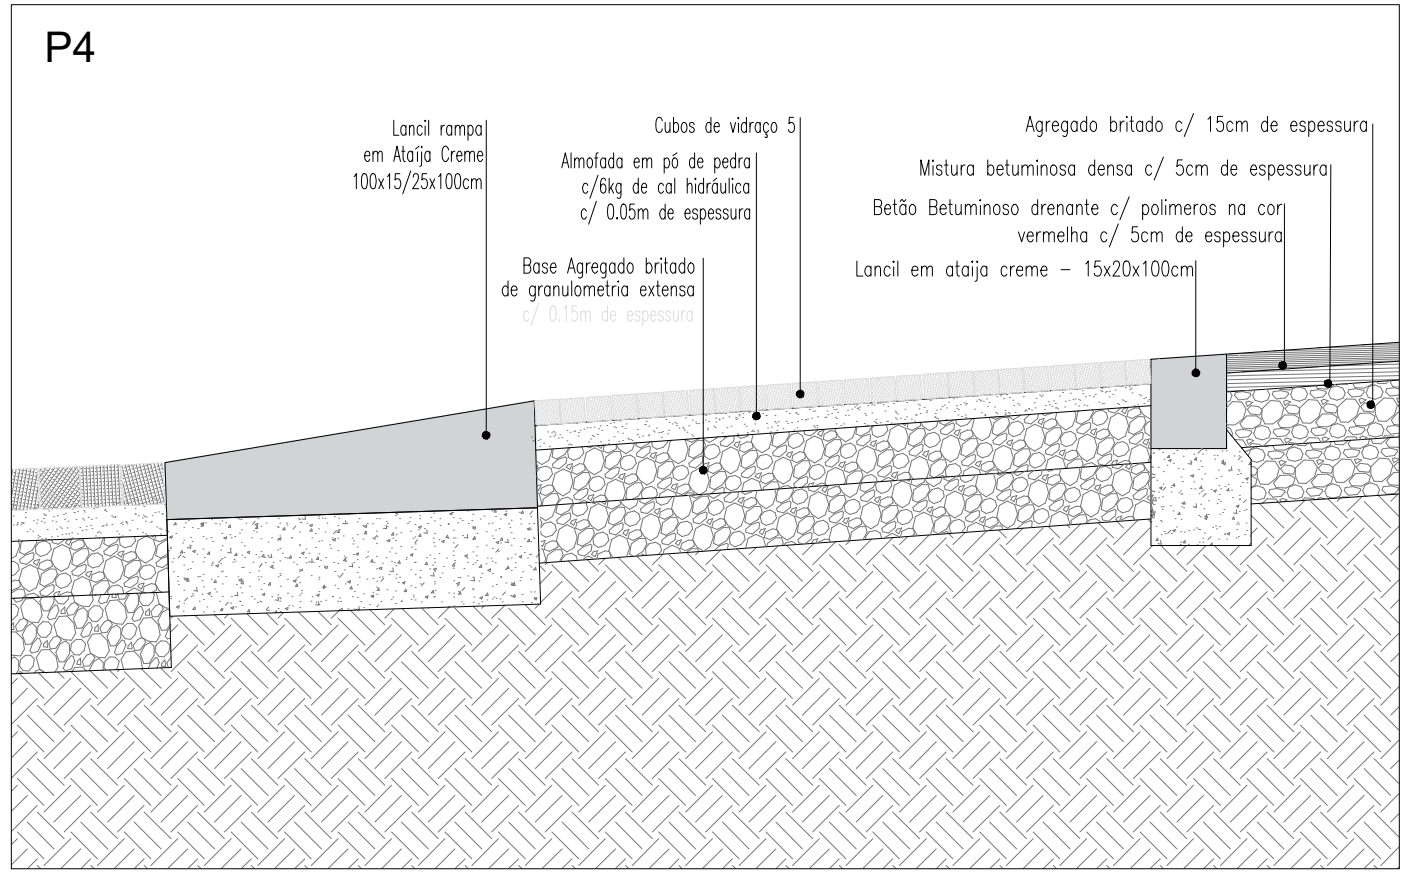
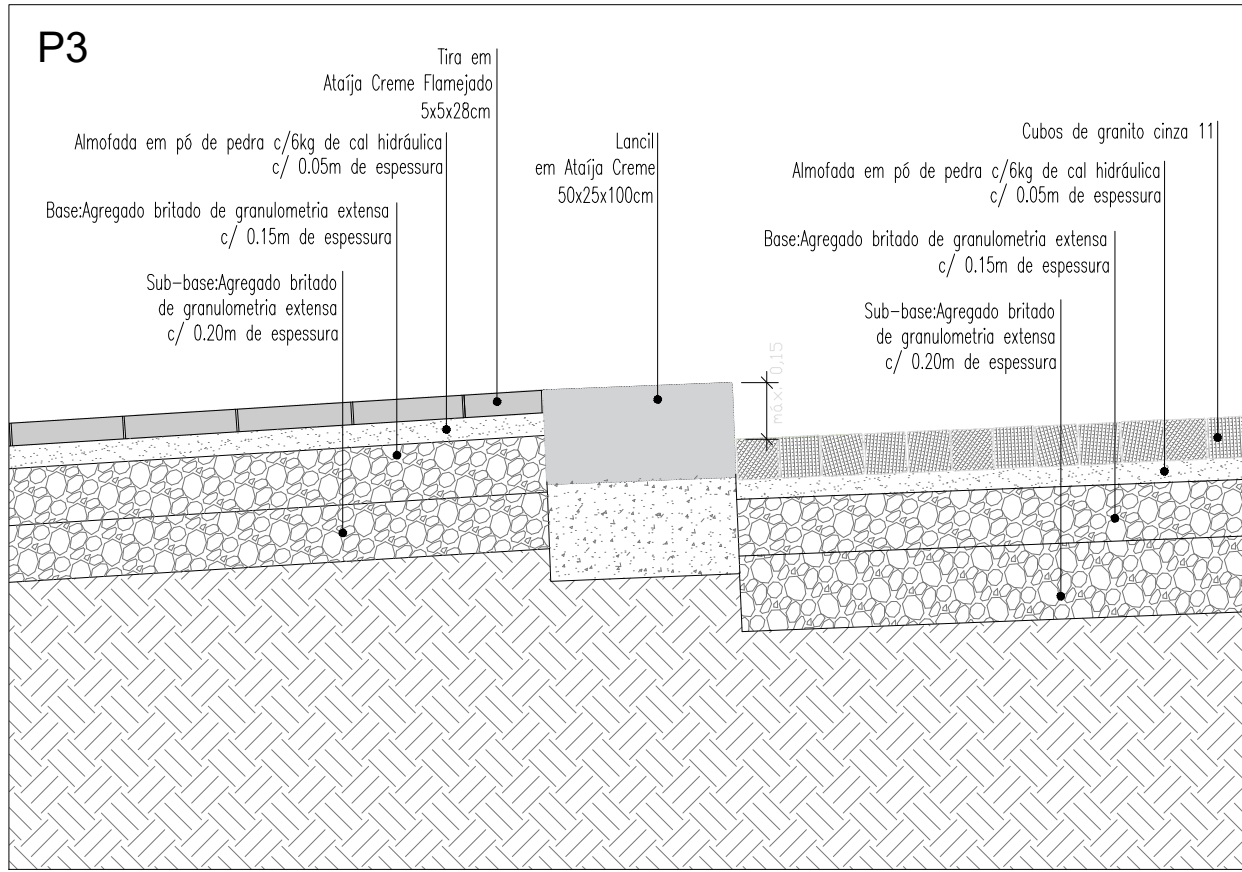
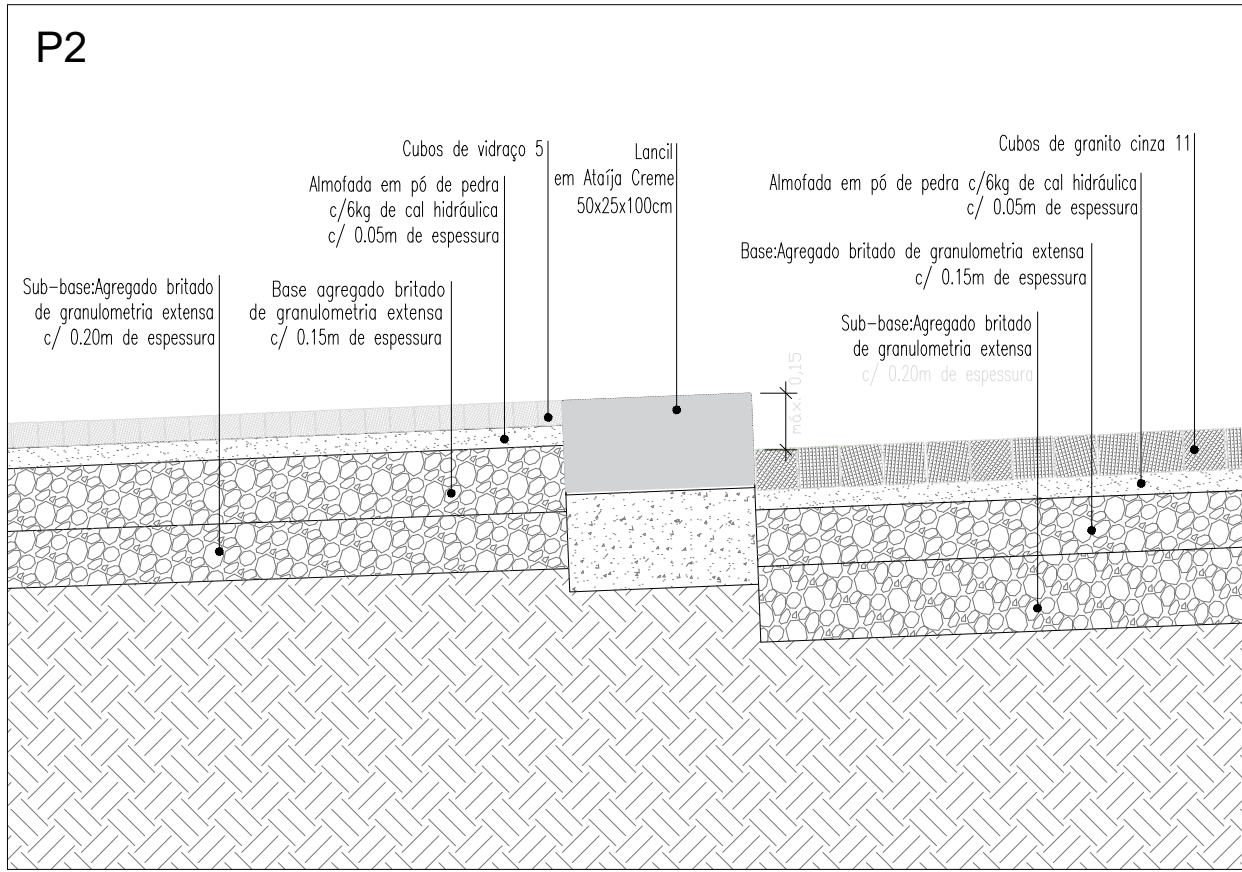
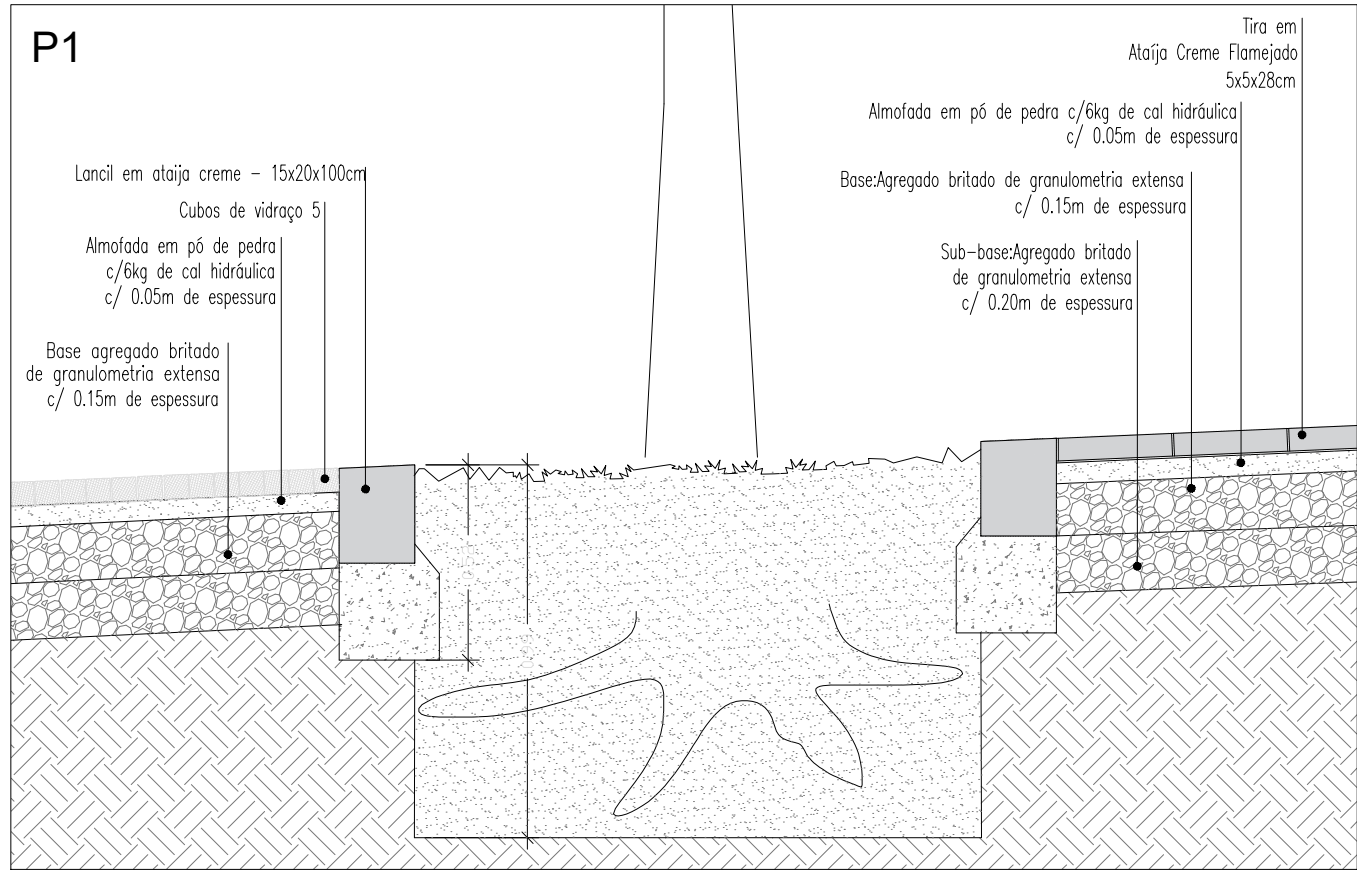


\\cncfias\pavim\proj\ARQUIVO\2022\300_40_002\02-Reg - EP - PraçaDomDinis - R.Largo\02_EP-EPF_adm\pavim\1_6_Pormenores pavimentos.dwg - anotações 19.10.2023

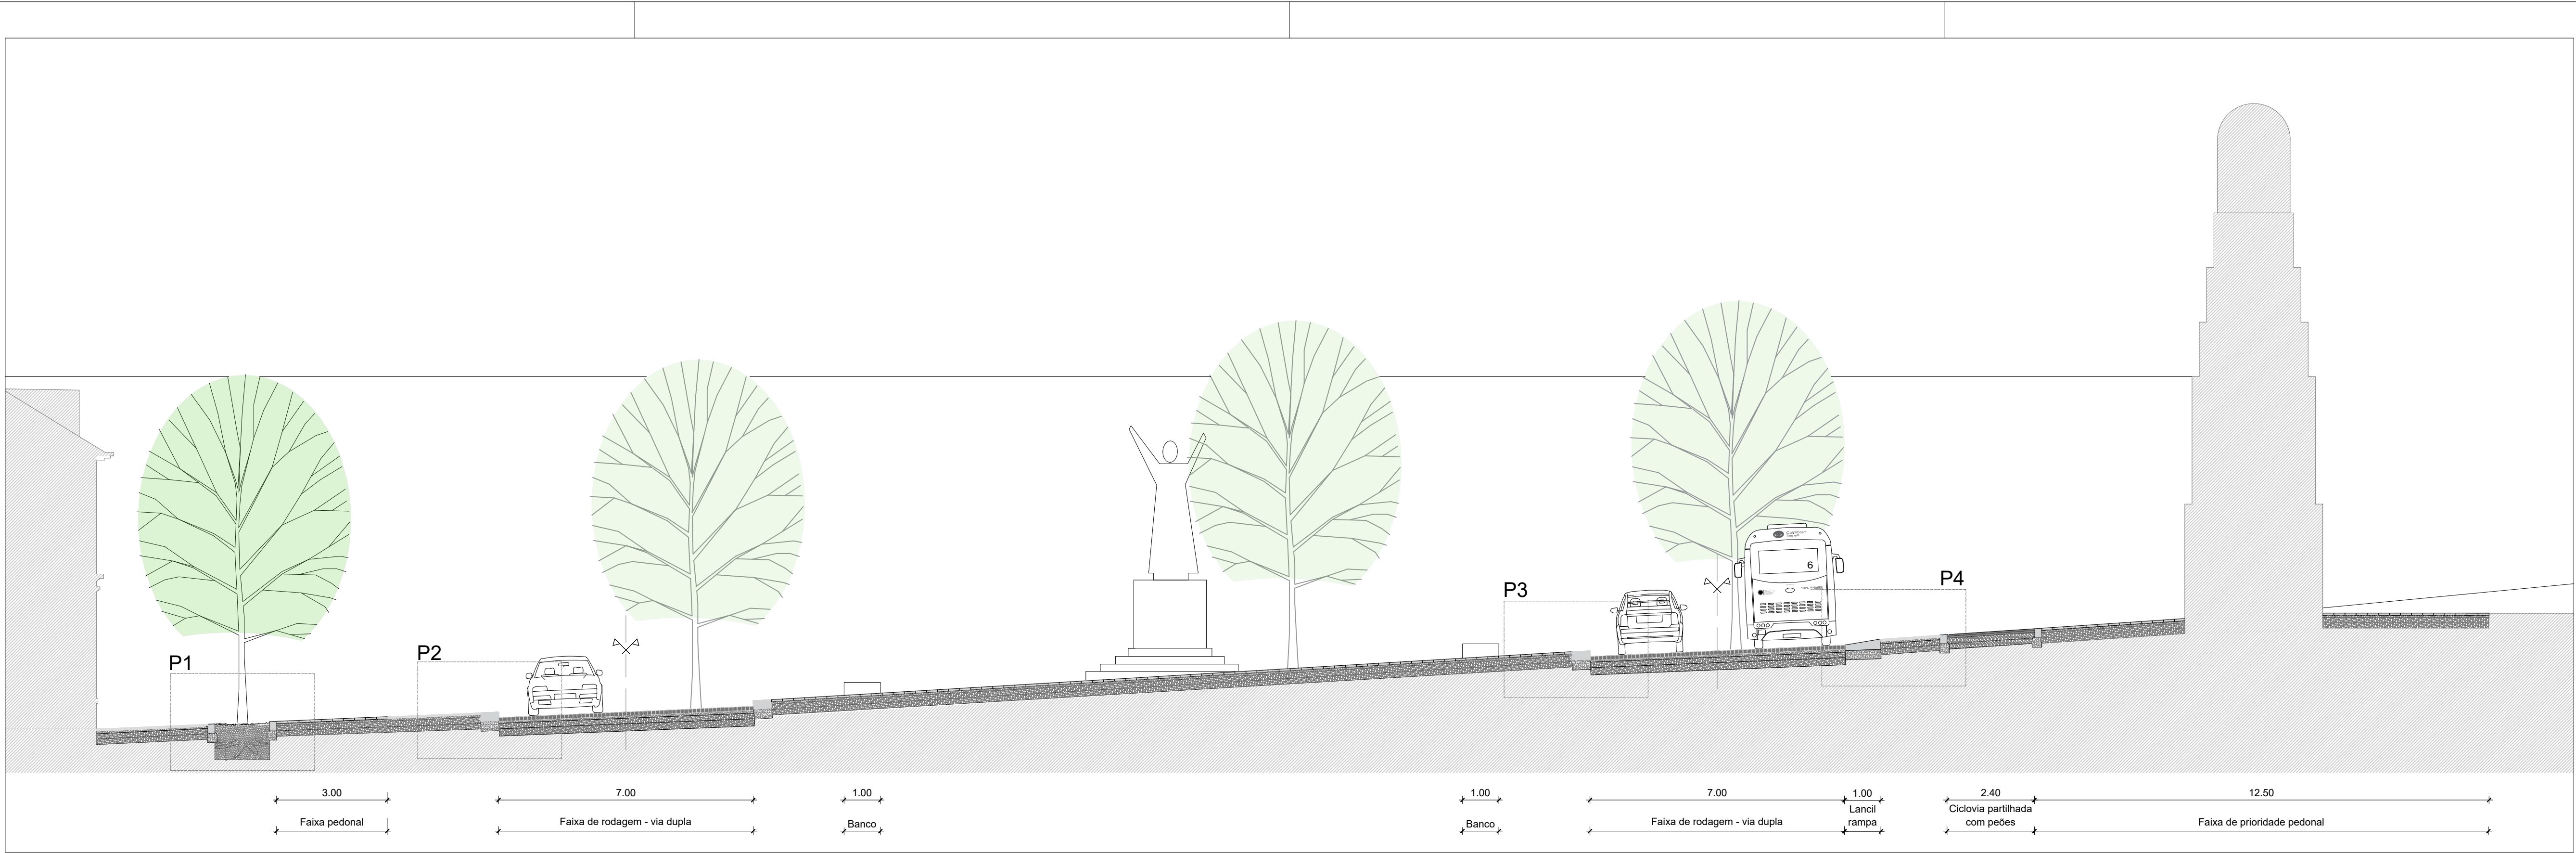

CÂMARA MUNICIPAL DE COIMBRA
DEPARTAMENTO ESPAÇO PÚBLICO
DIVISÃO DE PROJETOS

PROJETO:
ARU COIMBRA Universidade / Sereia
Requalificação urbana do eixo Alta Universitária - Praça João Paulo II - Sereia

Contem: Praça João Paulo II - Perfil e pormenores pavimentos Aditamento			
Levantou:	Projeto:	Data: Set. 2023	
Desenhou:	Revisou:	Rev1:	
Ref:	Esc. 1/100	Parte:	Fase: Estudo prévio
Plot style table:	Esc. 1/20	Fol.nº	2.6 A

Desenhado em AutoCAD, adaptado para o sistema de plotagem da Câmara Municipal de Coimbra