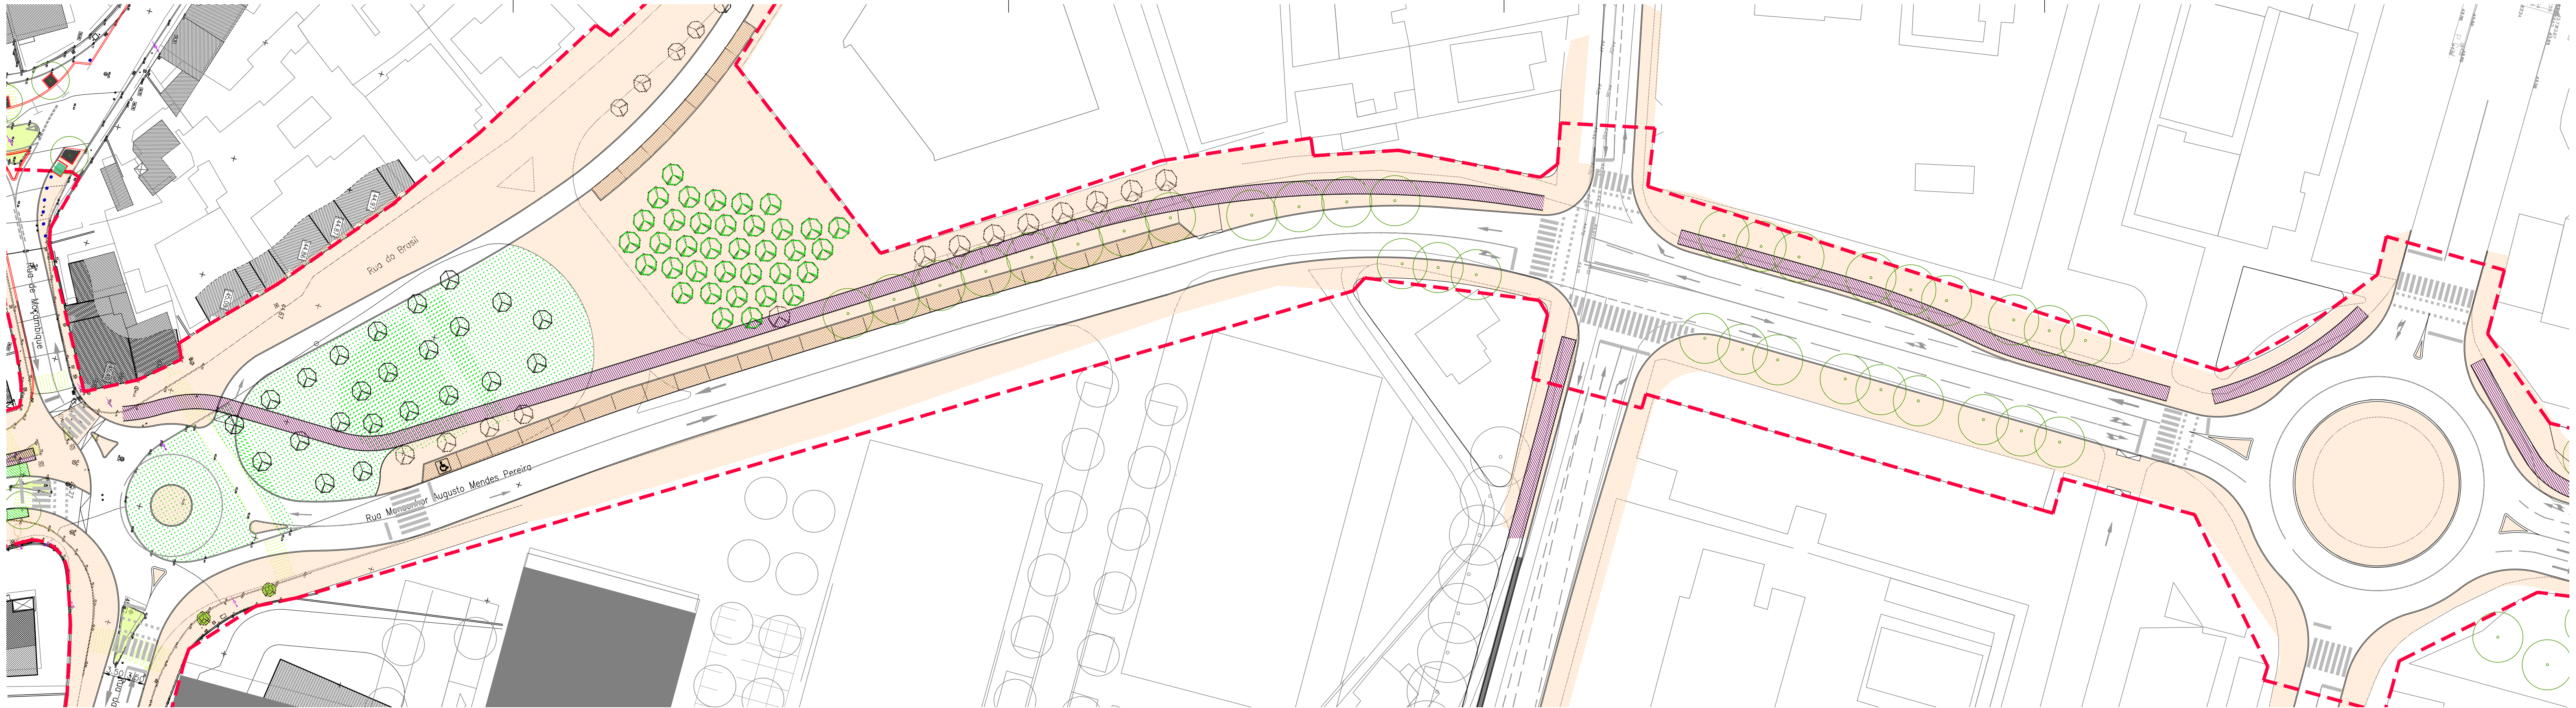


- LEGENDA
- Zona da intervenção
 - Ciclovia
 - Passeio, calçada calcário 11x11
 - Zona verde
 - Estacionamento, cubos granito 11x11
 - Lancil, proposta
 - Lancil existente a remodelar
 - Árvores existentes
 - Árvores propostas

 **CÂMARA MUNICIPAL DE COIMBRA**
DEPARTAMENTO DE ESPAÇO PÚBLICO
DIVISÃO DE PROJETOS

PROJETO:
Ciclovia de Coimbra - Fase II
Expansão à Solum
Alto de São João - Cidral
Estudo Prévio

Desenhado em AutoCAD, Licenciado para Câmara Municipal de Coimbra

Contem: Planta da Proposta			
Levantou: Cartografia	Data: Jan. 2024		
Projetou: Joana Sobral, Arq. Paisagista	Rev1:		
Desenhou: Manuel António Serralheiro	Rev2:		
Ref: 2023/300.40.002/26	Esc. 1/500	Parte:	
Plot style table: DEP_...ctb		Fol.n°	04