


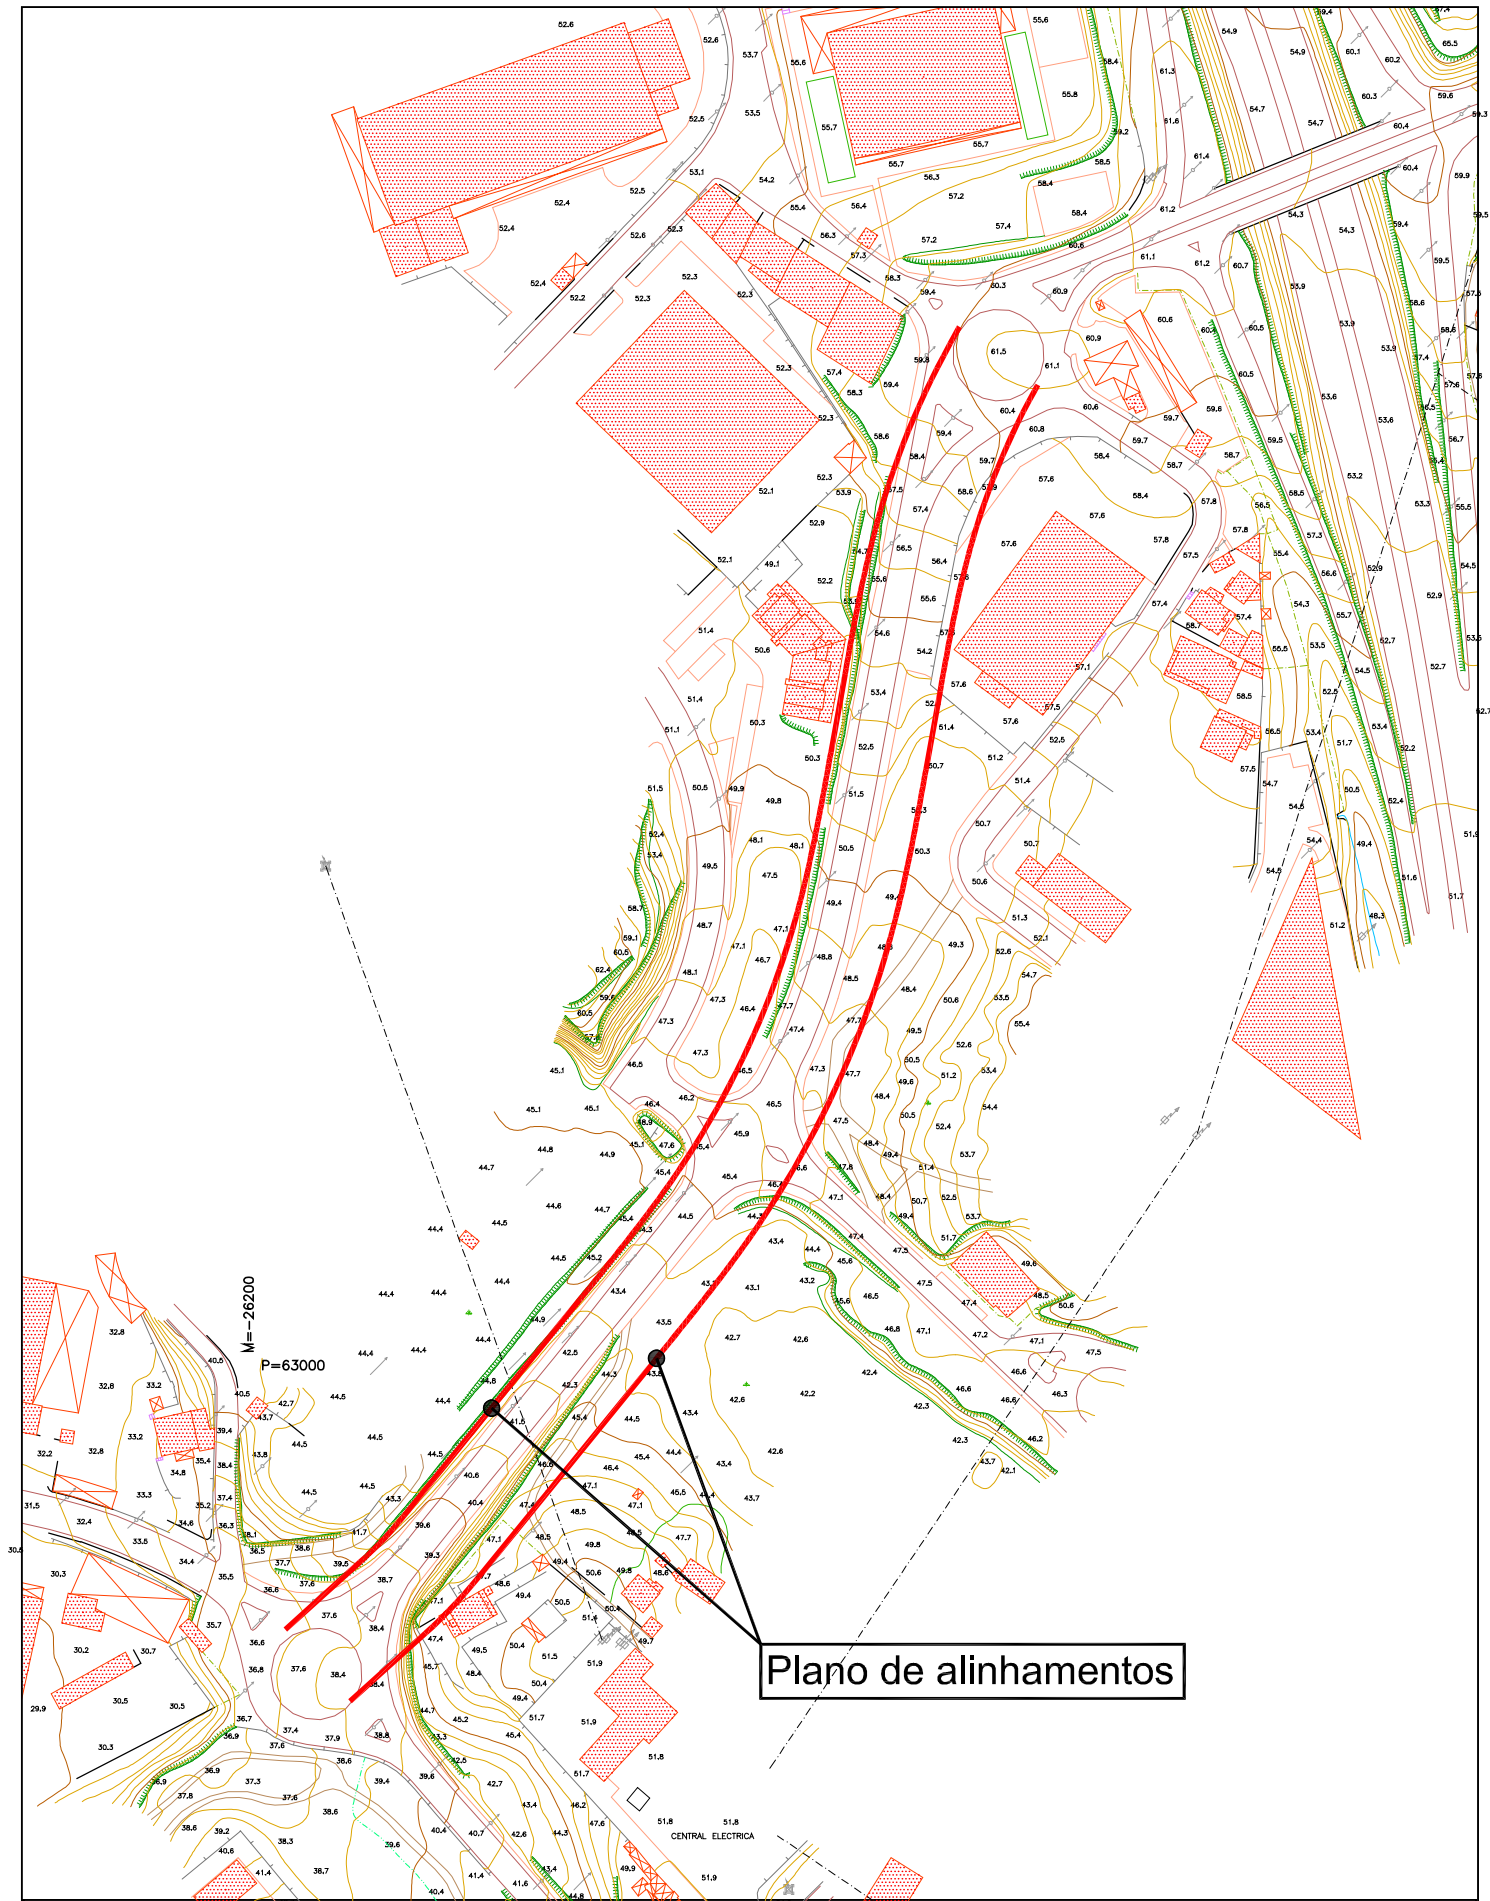

CÂMARA MUNICIPAL
COIMBRA

Departamento de Estudos Estratégicos, Planeamento e Desenvolvimento Territorial | Divisão de Planeamento Territorial

Elaborou:
Jorge Barata

ANEXO IV

PROPOSTA DE PLANO DE ALINHAMENTOS (sobre levantamento topográfico)



escala: 1:2000
jan 2023