


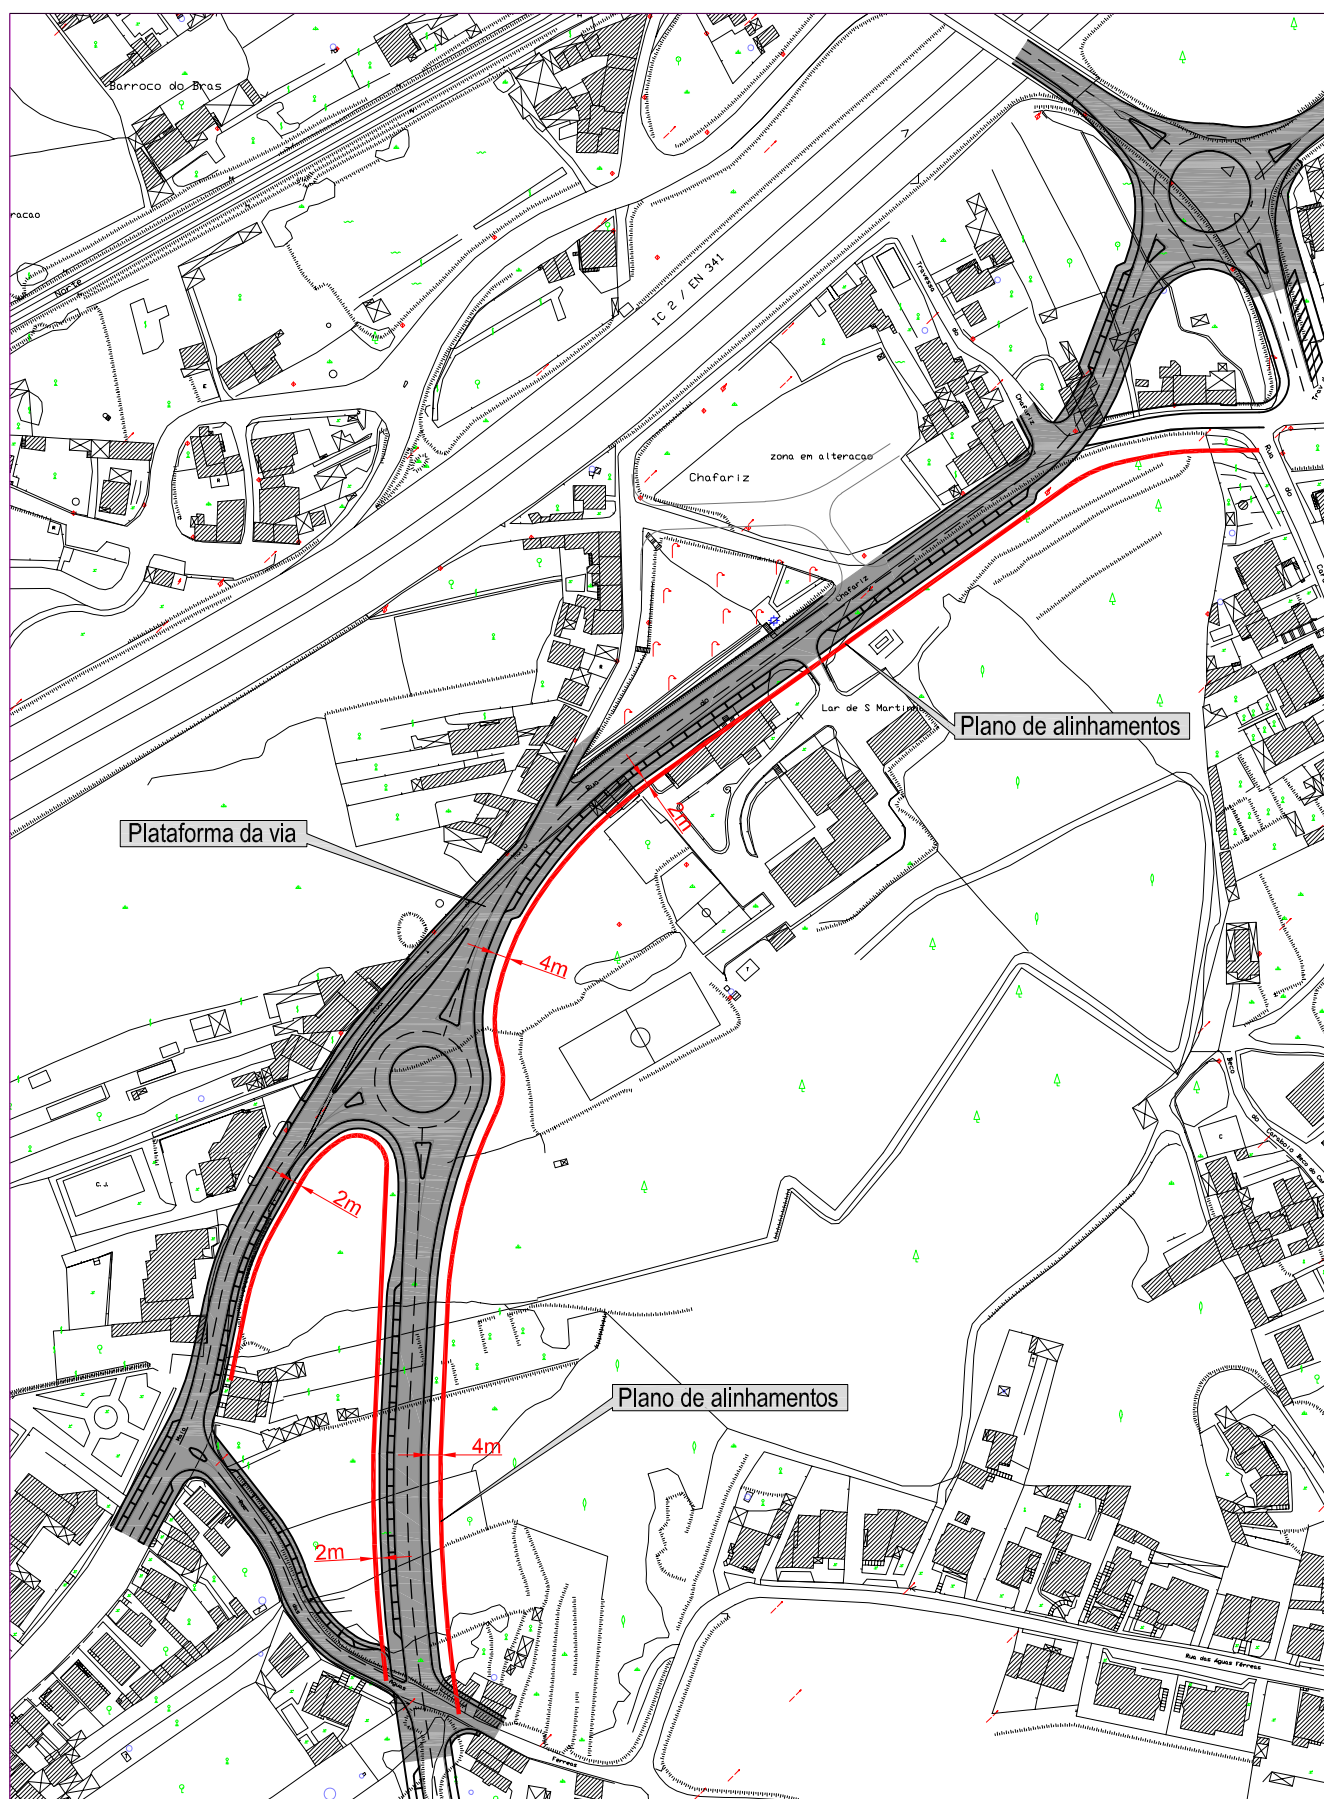

CÂMARA MUNICIPAL
COIMBRA

Departamento de Estudos Estratégico, Planeamento e Desenvolvimento Territorial | Divisão de Planeamento Territorial

Elaborou:
Jorge Barata

ANEXO III

PROPOSTA DE PLANO DE ALINHAMENTOS

(sobre cartografia aerofotogramétrica de 1993, com o projeto aprovado da via,
afastamento de 2m | 4m à plataforma)



Escala: 1:2500
jan 2023