
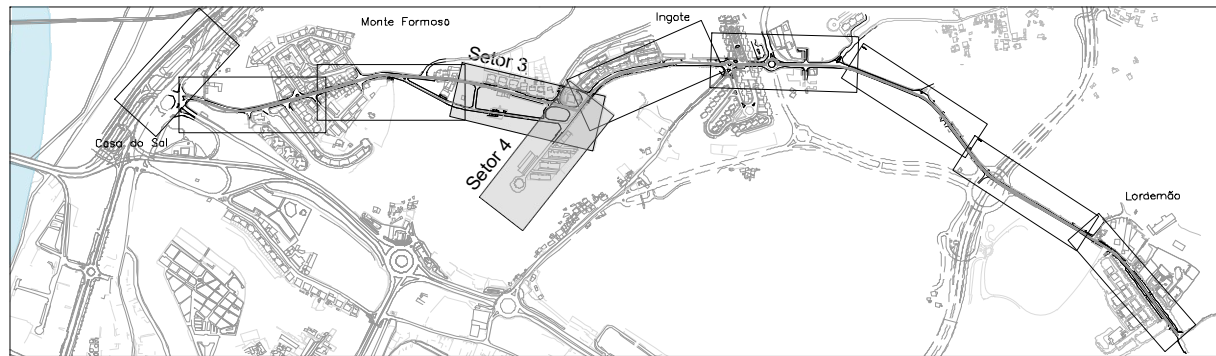


\\snetfies\pombas\p\m\p\m\2025\300.40.002\1_Criando_Lordemão\1_Estudoprevisão\LD_01-05_Topogr-Ordemão_p3-4\LD25.dwg > emitido 20.01.2025

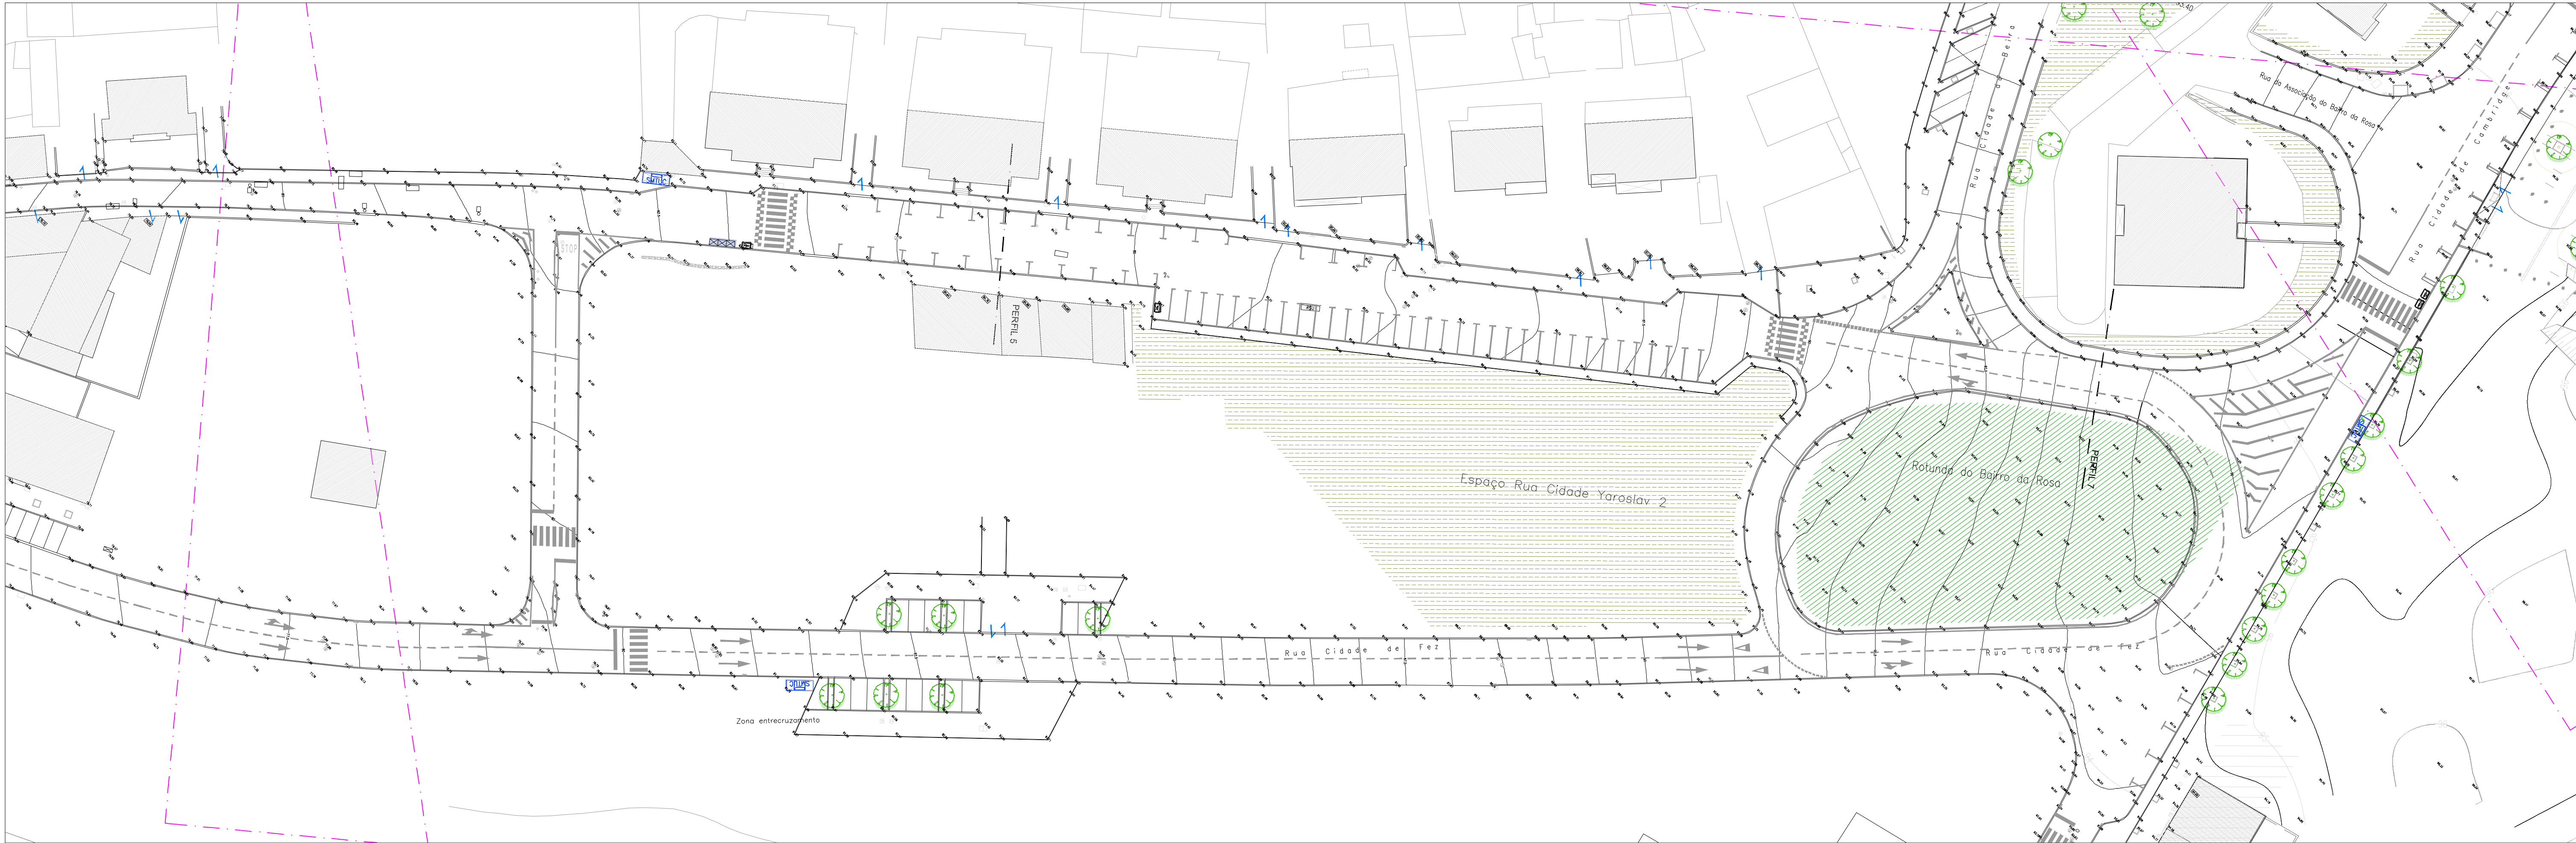

CÂMARA MUNICIPAL DE COIMBRA
DEPARTAMENTO ESPAÇO PÚBLICO
DIVISÃO DE PROJETOS

PROJETO:
Ciclovia de Coimbra
Eixo Casa do Sal / Monte Formoso - Lordemão

Desenhado em AutoCAD, Licenciado para Câmara Municipal de Coimbra

Contem: Levantamento Topográfico / Cartografia-Existente Sector 3 e 4			
Coordenação: Projeto: João Sobral, Arq. Pol. Levantamento: Sérgio Escada Desenho: Emília Ana Araújo	Dados: Janeiro 2025 Revisões: A- jun 2025		
Ref: 2025/300.40.002/01	Escala: Esc. 1/500	Fase: Estudo Prévio Parte:	Fol.nº LEV 03
Plot style table: DEP_paisagem2020.ctb			