


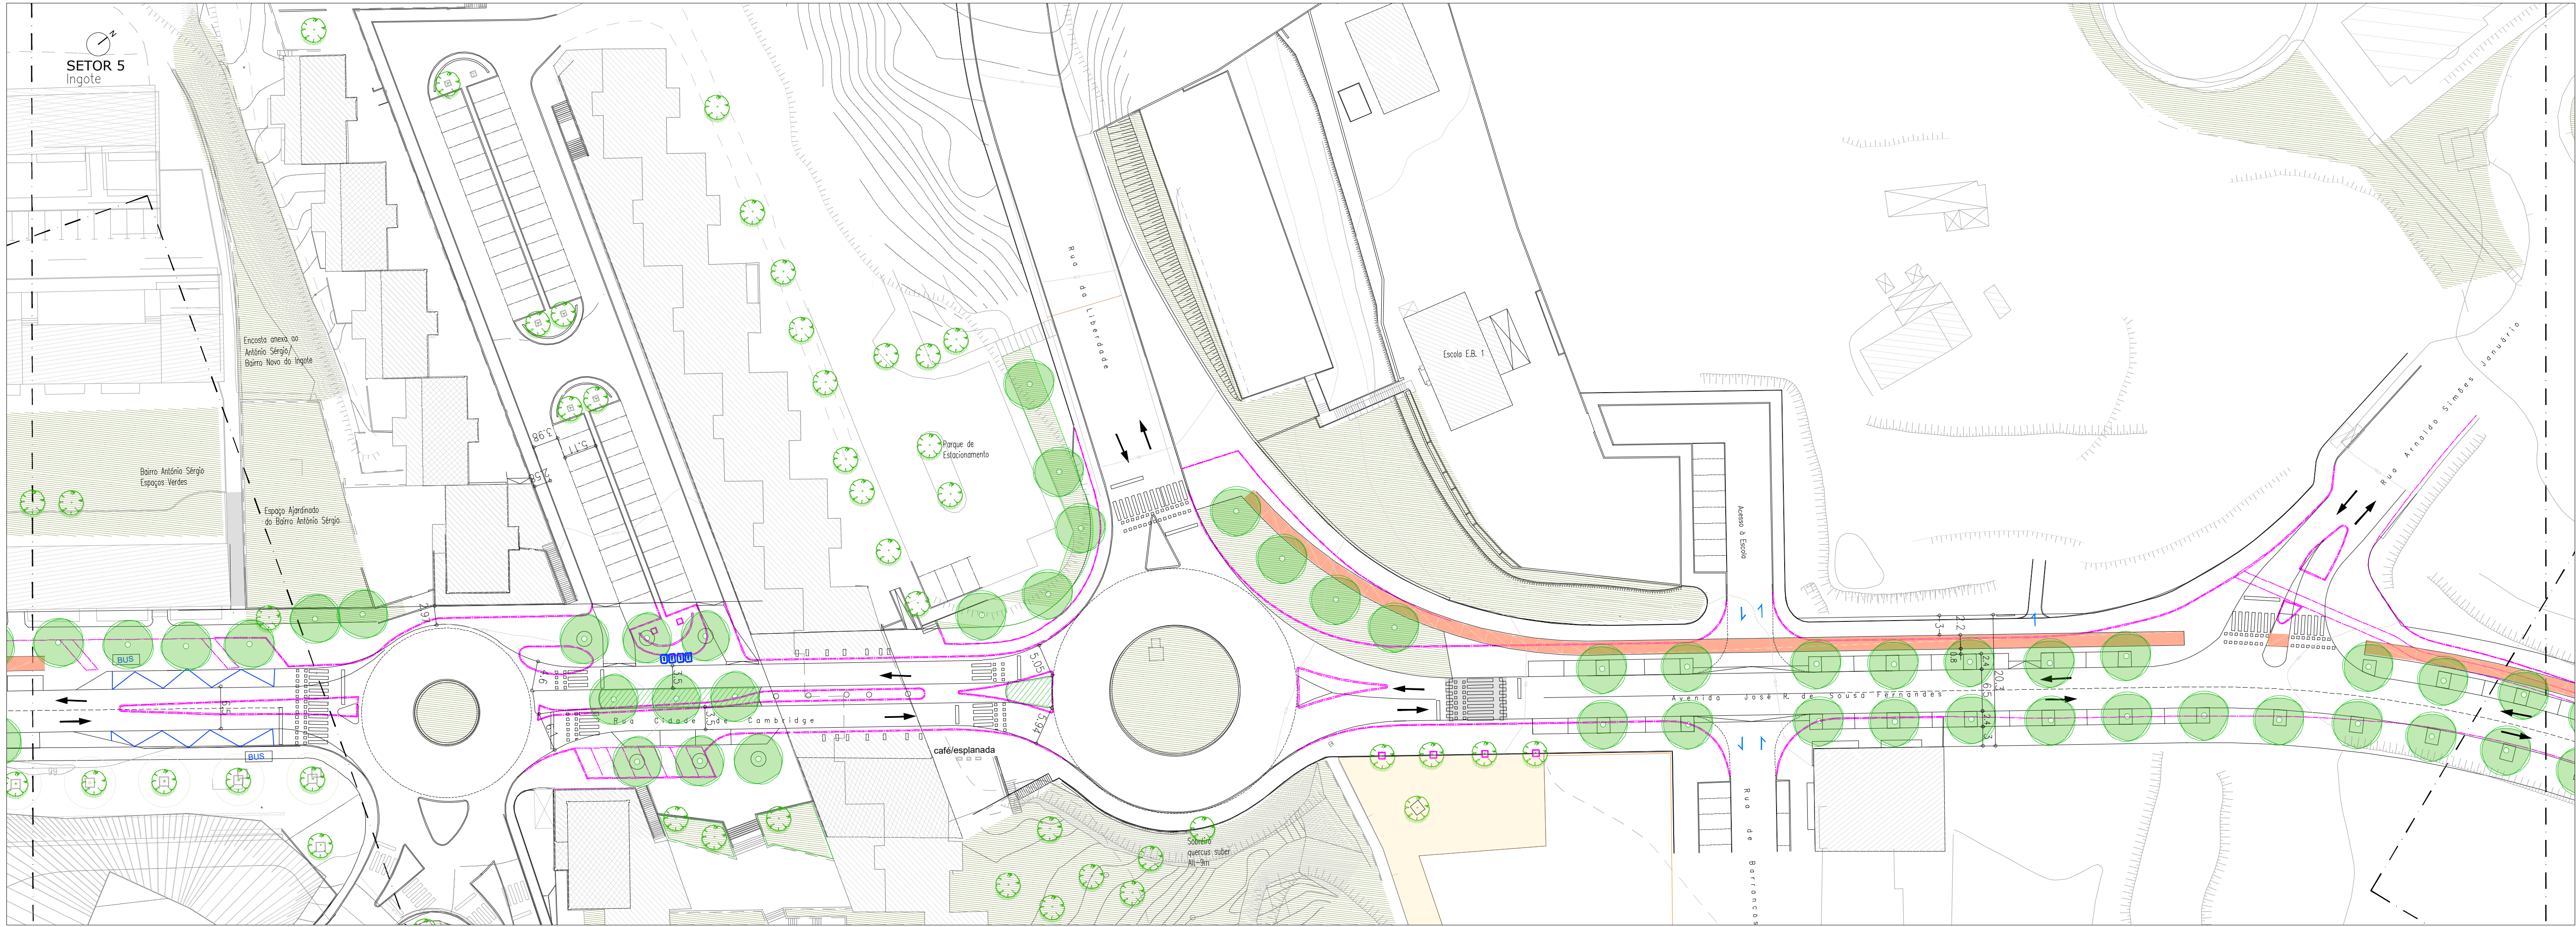

URBANISMO

2,20m

Ciclovia Bidirecional

Percursos Pedonais

Lancis existentes, a alterar

PAISAGISMO

Árvores existentes

Árvores a plantar

Jardins/parques existente

Jardins/parques existente a intervir


SIMBOLOGIA

Sentidos de circulação viária

Acessos viários a logradouros

Abriço/paragem SMTUC

Pilotes balizadores

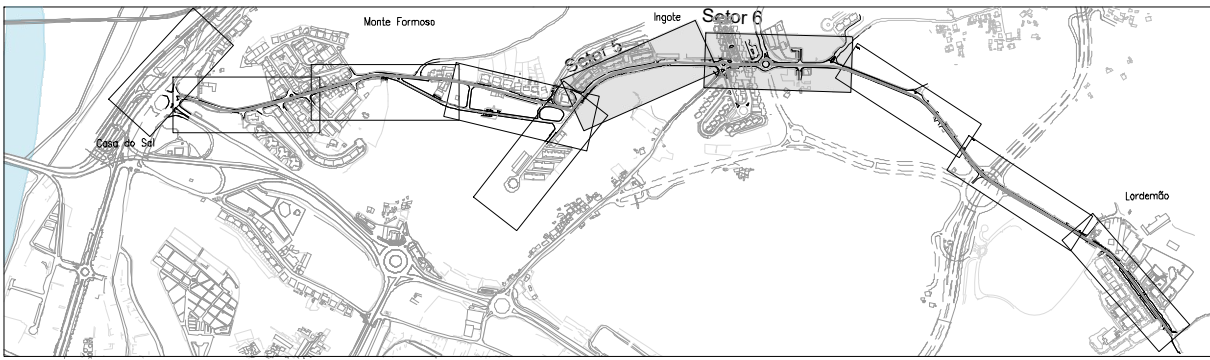

CÂMARA MUNICIPAL DE COIMBRA
DEPARTAMENTO ESPAÇO PÚBLICO
DIVISÃO DE PROJETOS

PROJETO:
Ciclovia de Coimbra
Eixo Casa do Sal / Monte Formoso - Lordemão

Contem:

Plano Geral
Setor 5 e 6

Coordenação:
Projeto: João Sobral, Arq. P.
Levantamento: Sérgio Escada
Desenho: Emília Ana Araújo

Ref:
2025/300.40.002/01

Plot style table: DEP_paisagismo2CLOV.ctb

Dados: Janeiro 2025
Revisões: A- Jan 2025

Fase: Estudo Prévio
Parte:

Fol.nº **PLA 04**