


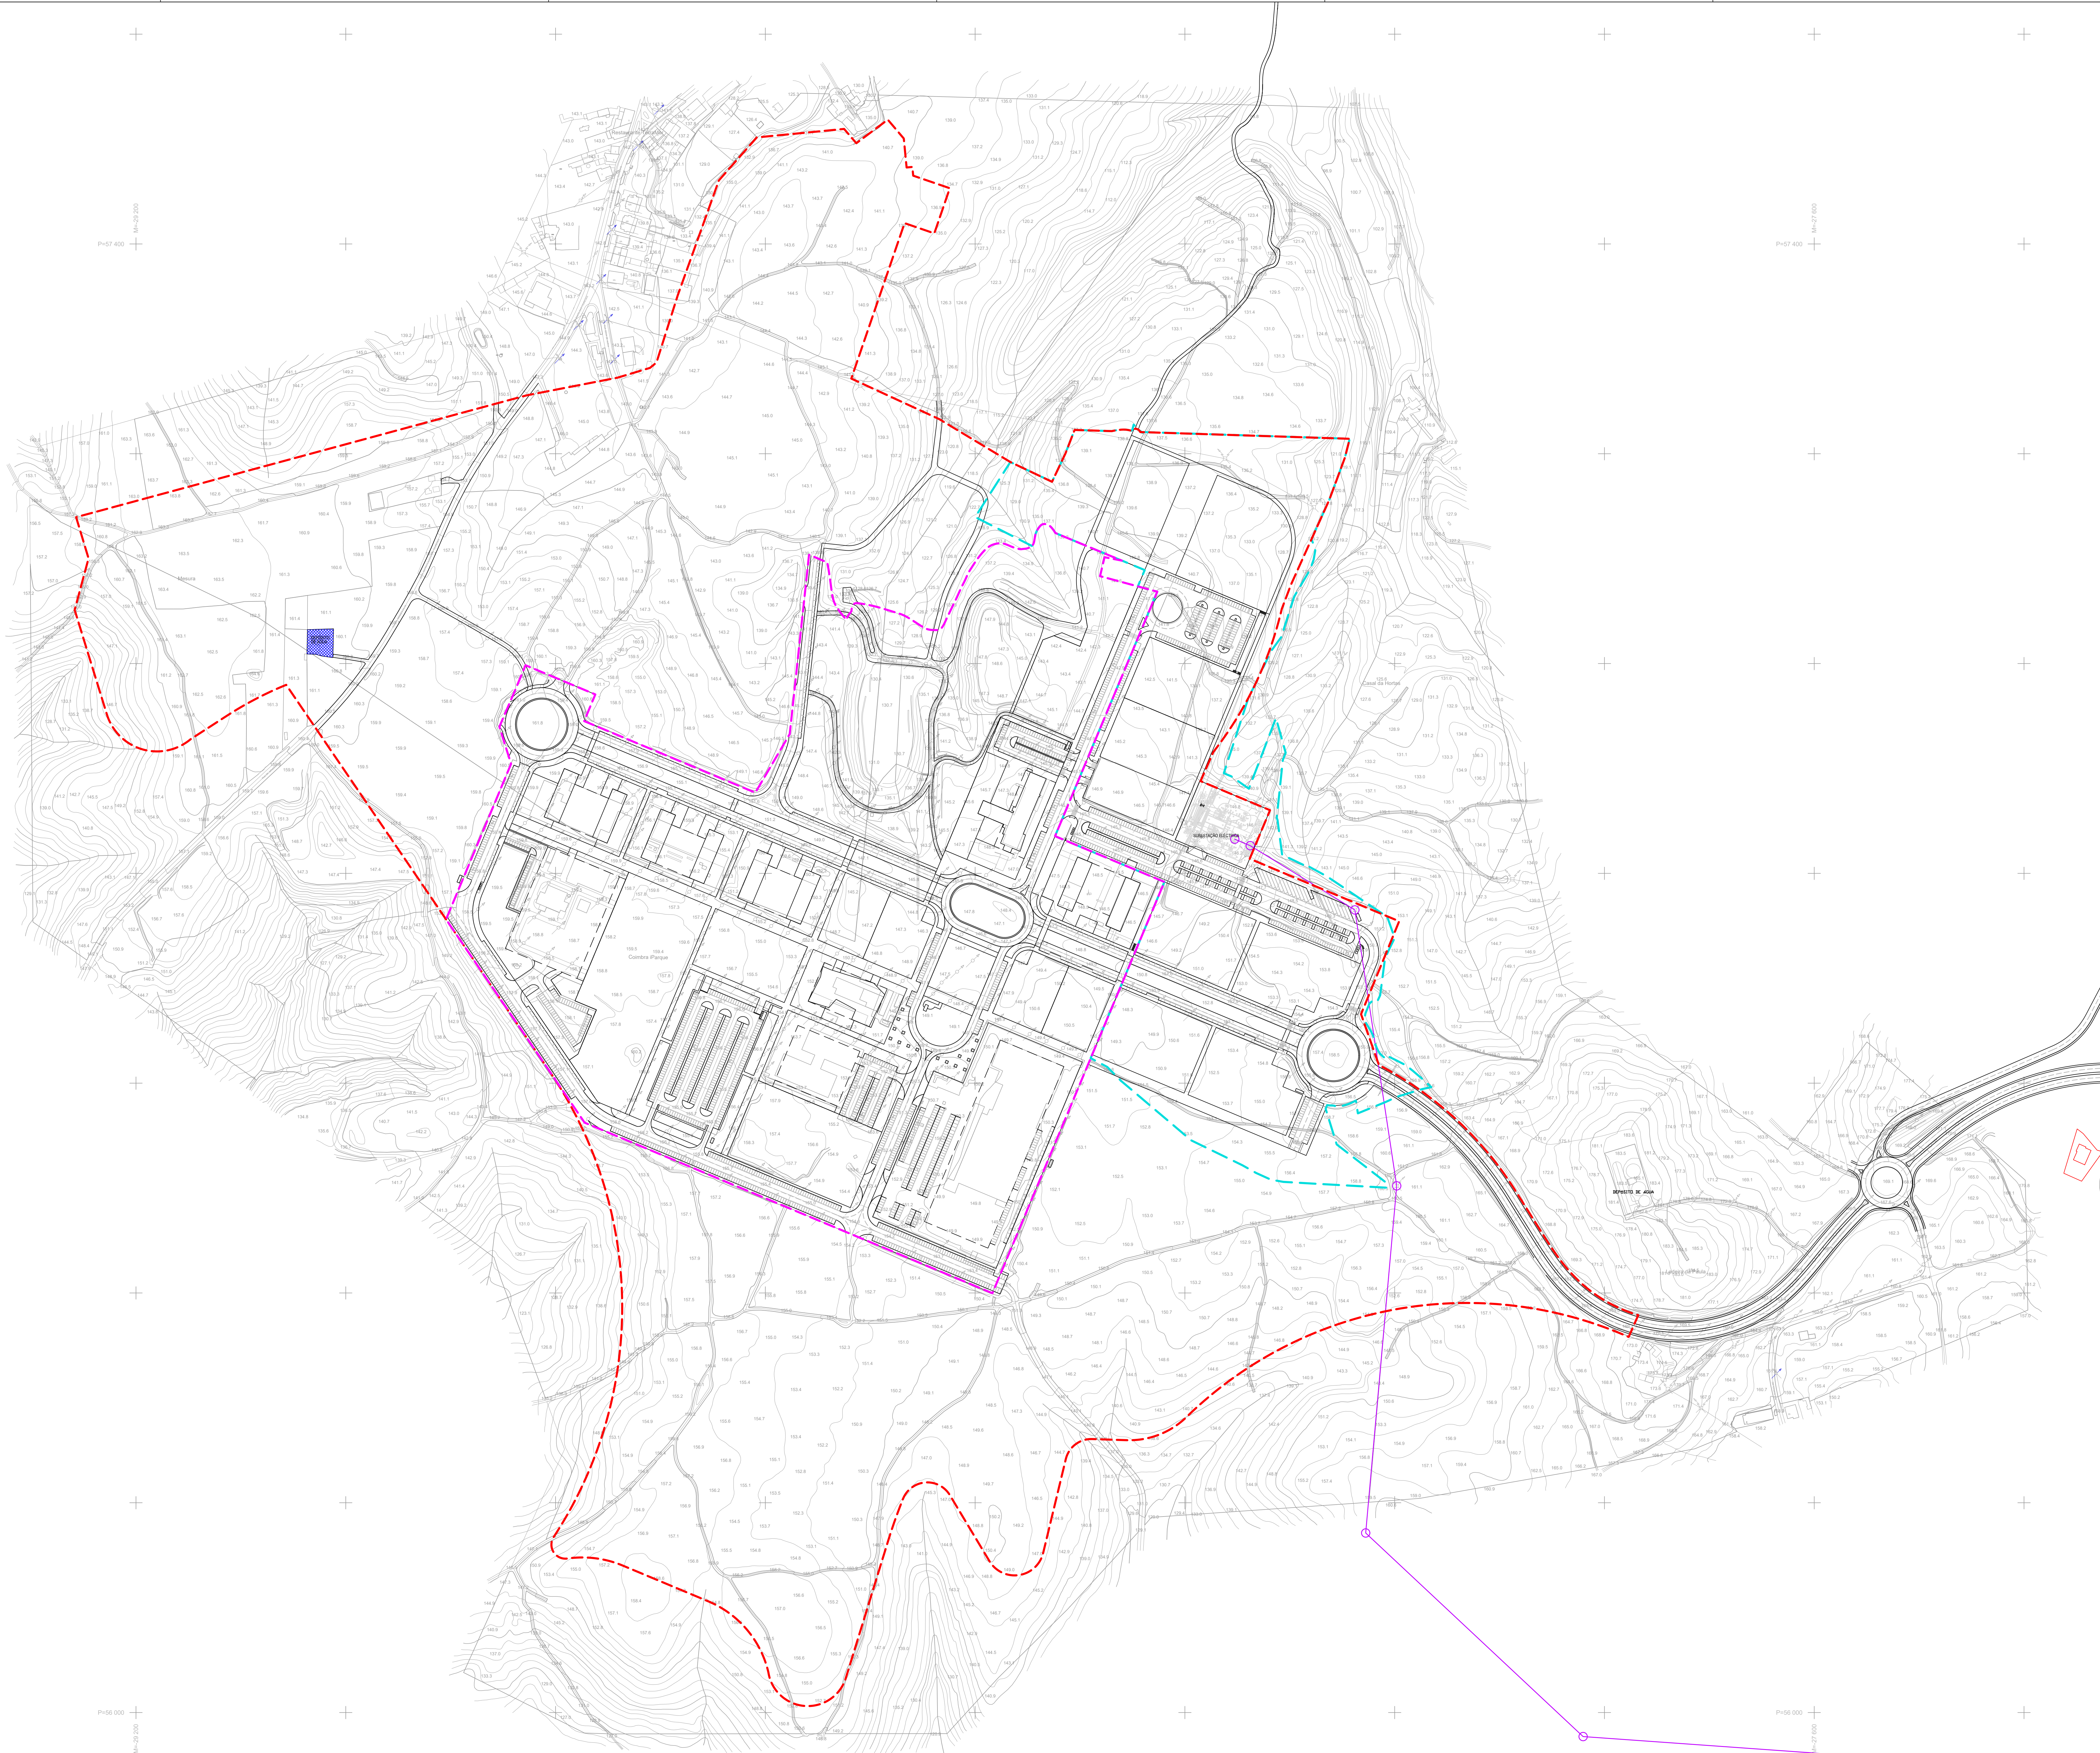

- Limite do Plano de Pormenor (987.428 m²)
- LIMITE DO LOTEAMENTO DA 1ª FASE
- LIMITE DO LOTEAMENTO DA 2ª FASE - A
- LINHA DE ALTA TENSÃO
- DEPÓSITO DE ÁGUA

Em: 05/2024
Câmara Municipal de Coimbra
Departamento de Estudos Estratégicos
Planeamento e Desenvolvimento Territorial
Divisão de Estudos e Projetos Estratégicos

Local: União de Freguesias de S. Martinho do Bispo e Freguesia de Fátima
Plano de Pormenor do Parque Tecnológico de Coimbra
Planta de Compromissos
2ª Alteração
Escala: 1:2000
Folha: 5.2

Data: 05/2024
Elaborado por: Fernando Ribeiro | José Campos | Paulo Fonseca