


\\cncfiles\partilha\DP\ARQUIVO\2022\300.40.002\20-Lig R do Vale à R Fonte Cavo_Almalguês\12_PE_fase 2\04_DES\edit\Fonte Cavo est.prio 5.09_mod.dwg ▶ manuel_a 28.05.2024

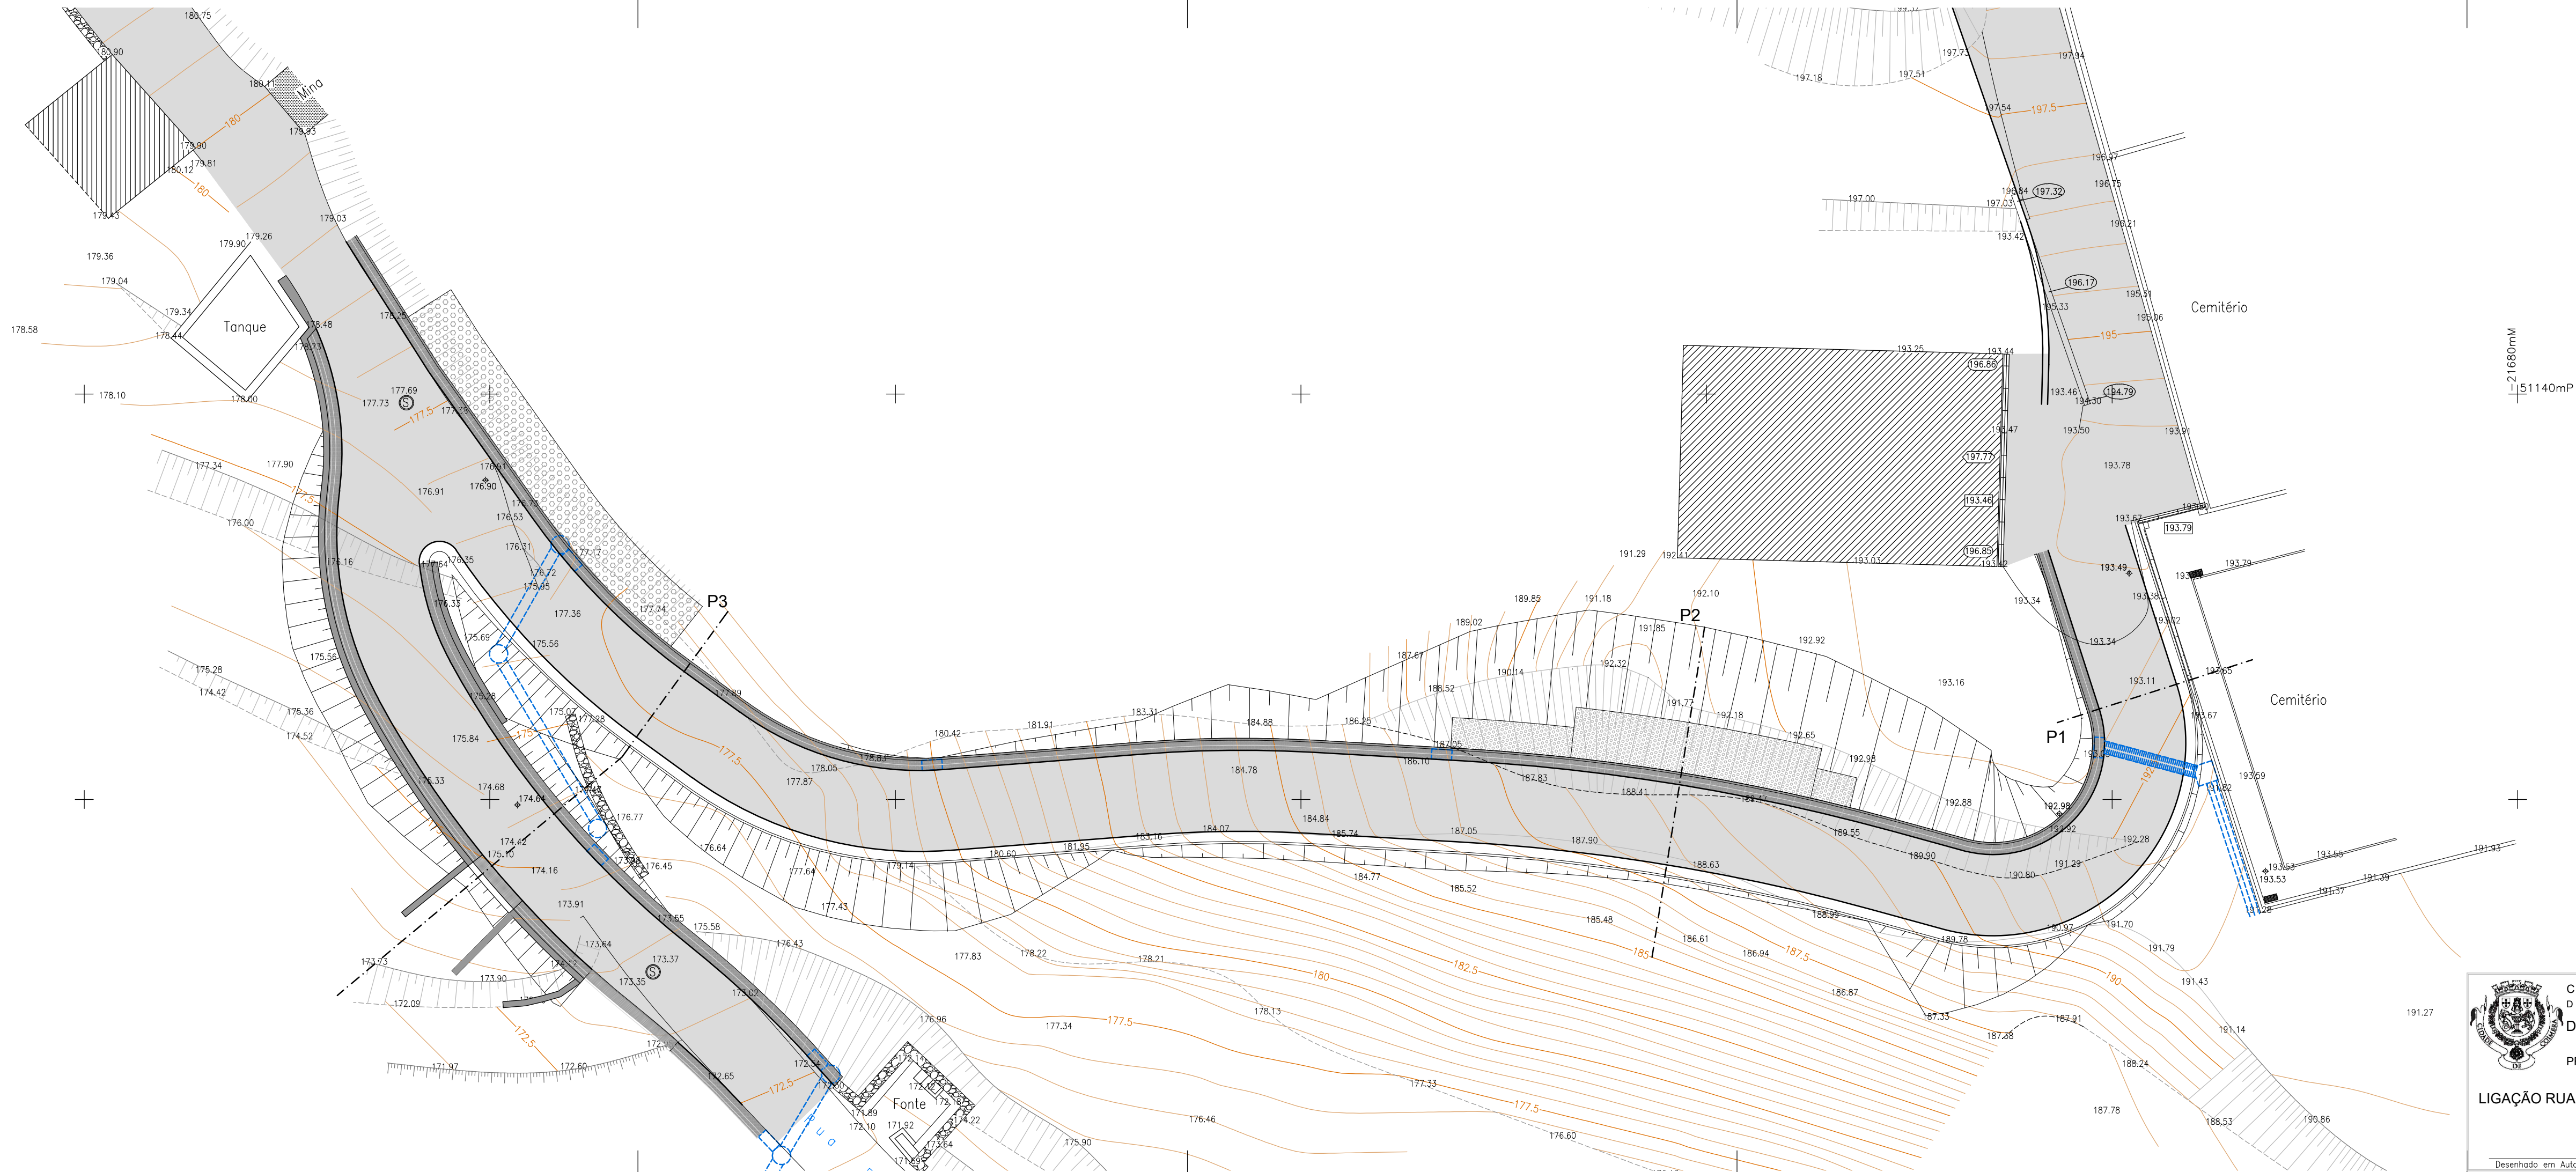


LEGENDA:

- Poste de Iluminação
- Caixa de Visita - Saneamento
- Caixa de Ramal
- Cota de Soleira
- Cota de Cimo de Muro
- Cota de Beirado
- Cota de Cume
- Apoio Topográfico

ESCALA 1:200

COORDENADAS RECTANGULARES
Equidistância das curvas de nível : 0.50 m

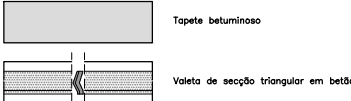

CÂMARA MUNICIPAL DE COIMBRA
DEPARTAMENTO ESPAÇO PÚBLICO
DIVISÃO DE PROJETOS

PROJETO:
**LIGAÇÃO RUA DO VALE / RUA FONTE DO CALVO
- ALMALAGUÊS -**

Desenhado em AutoCAD, Licenciado para Câmara Municipal de Coimbra

Contem: **TRAÇADO EM PLANTA**

Coordenação: José Martins, Arq.
Projeto: José Martins, Arq.
Levantamento: Sérgio Escada
Desenho: Manuel António Serralheiro

Ref: 2022/300.40.002/20
Escalas: 1:200
Fase: Parte:

Plot style table: DEP_ETF.ctb
Fol.nº



Datas: Maio. 2024
Revisões:

6