


\\Cmfilia\p\arquit\UP\ARQUIT\2024\300.40.002\15-Barras-Comerciais-Digitais\1_1-PE-08_Planta geral\Ver\03_Lixeiras-Barras.dwg > Imprimir 31/10/2024

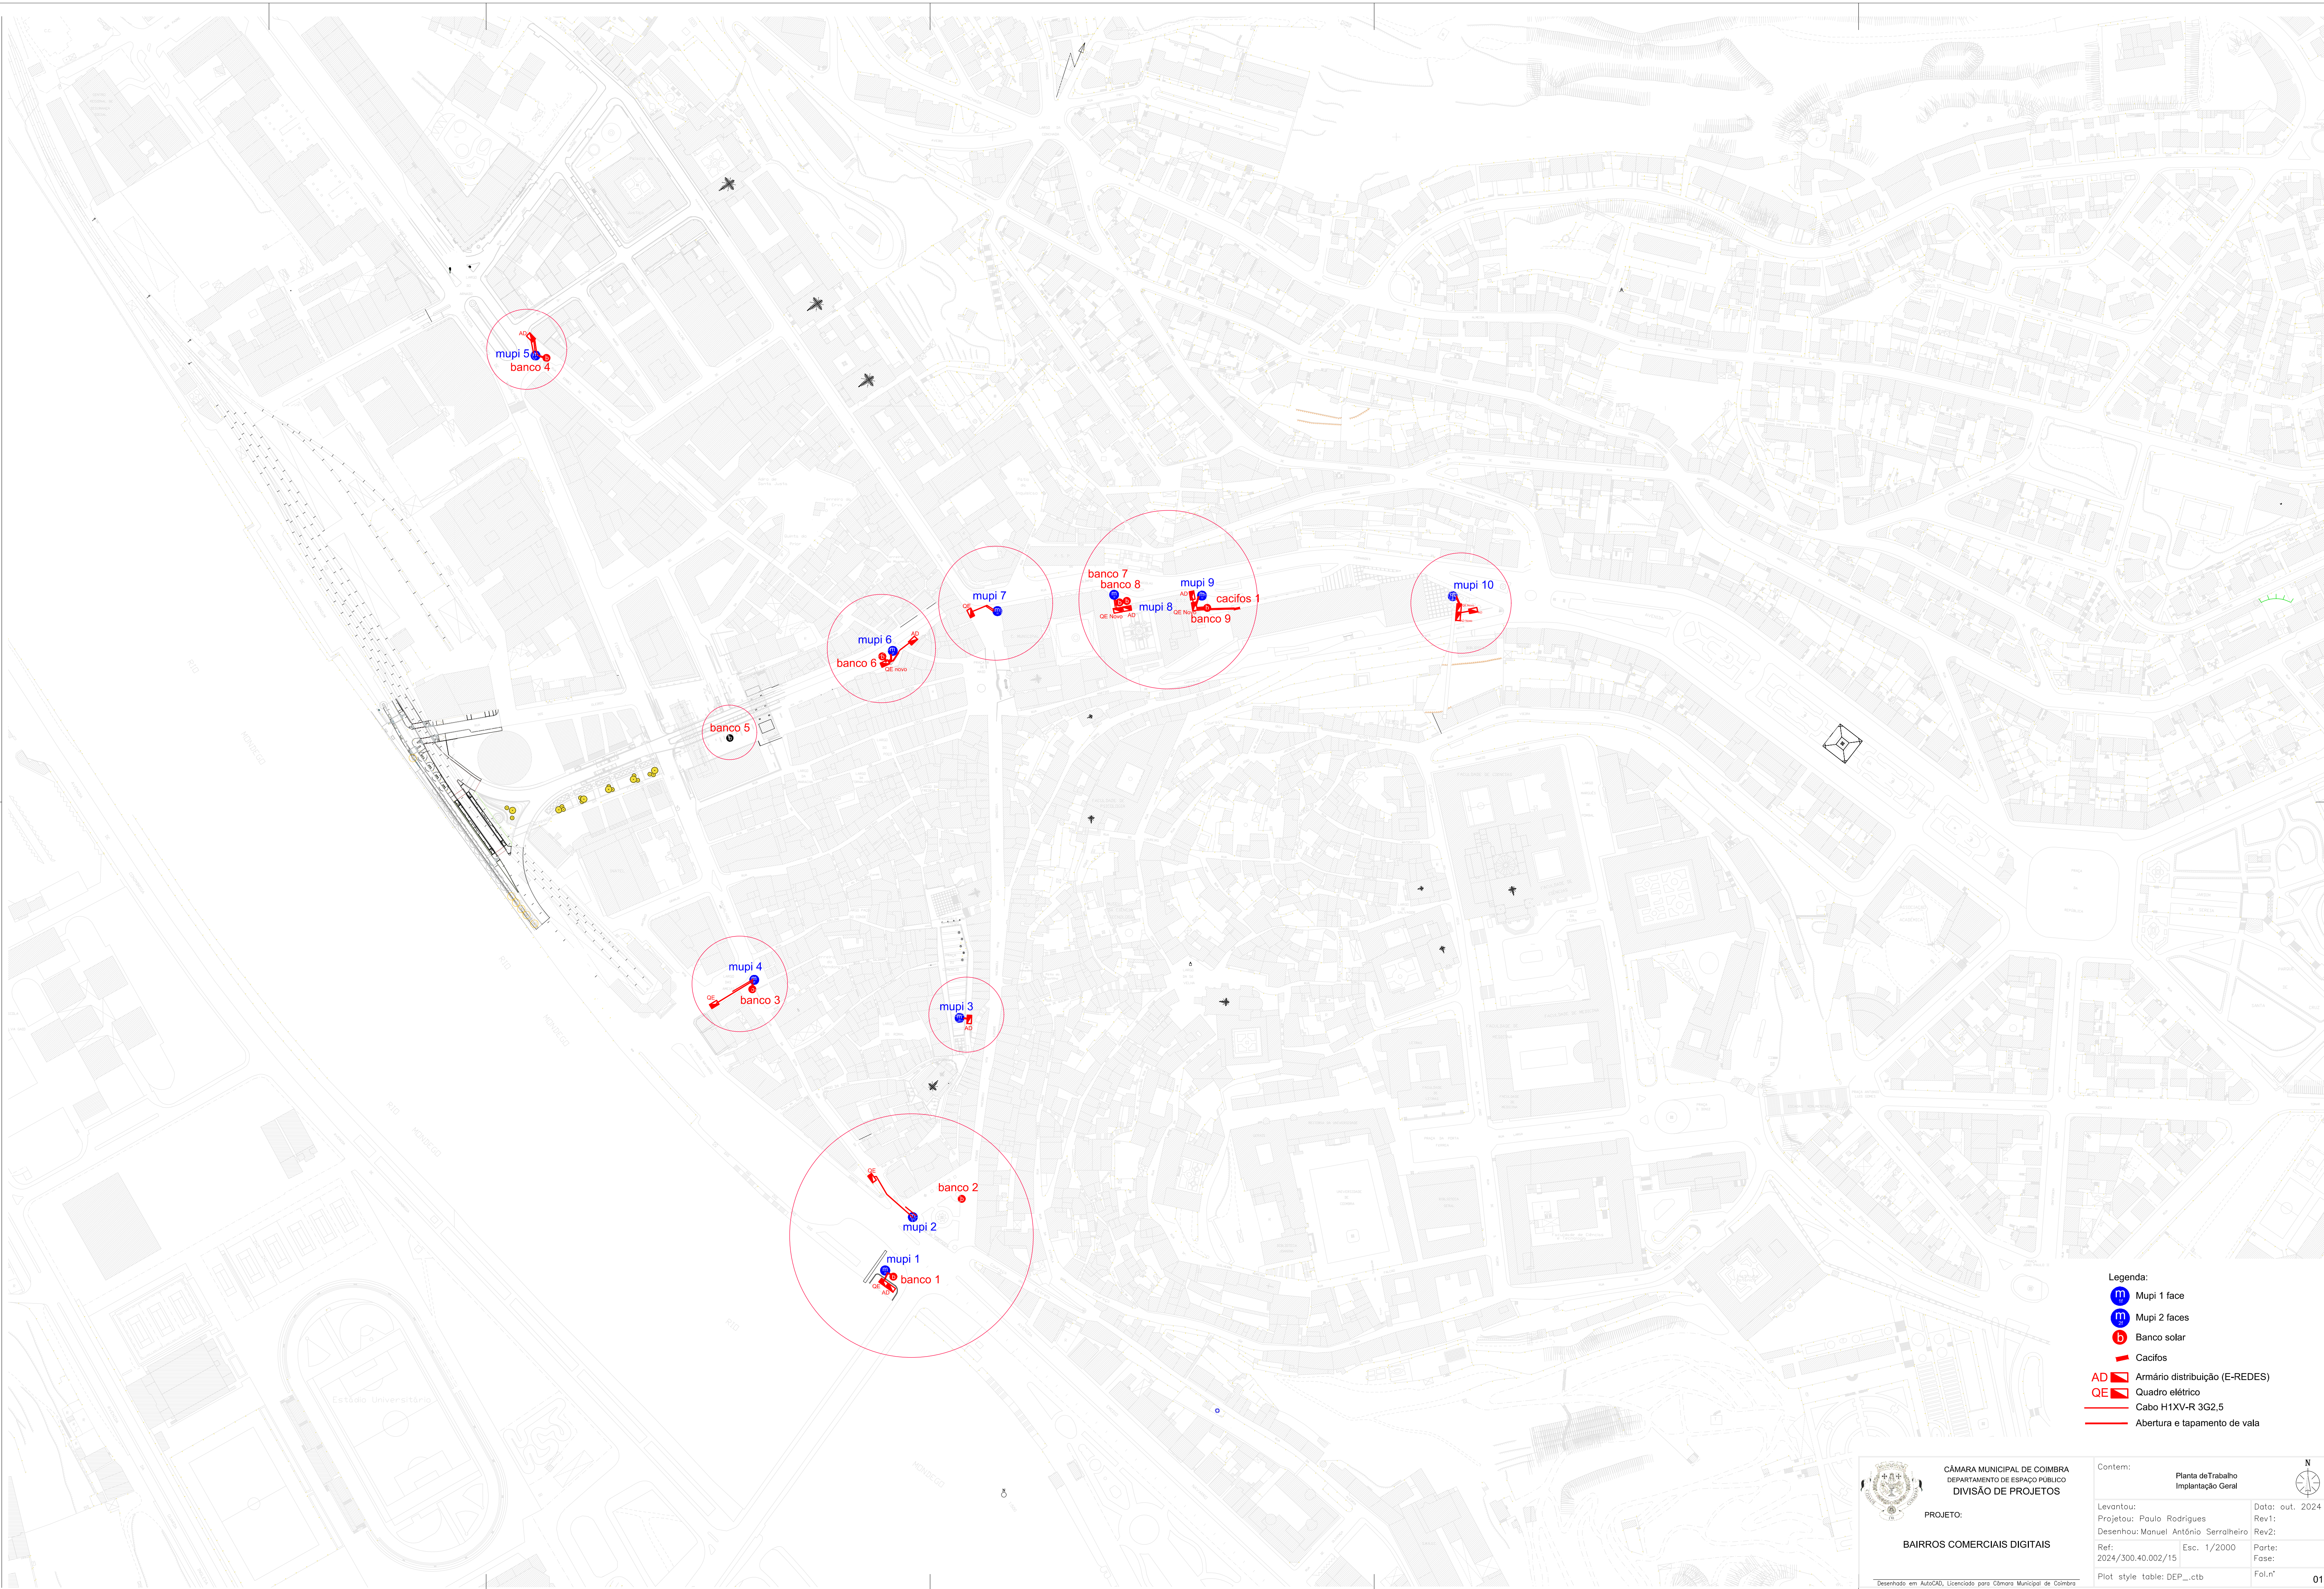

- Legenda:
- Mupi 1 face
 - Mupi 2 faces
 - Banco solar
 - Cacifos
 - AD Armário distribuição (E-REDES)
 - QE Quadro elétrico
 - Cabo H1XV-R 3G2,5
 - Abertura e tapamento de vala



CÂMARA MUNICIPAL DE COIMBRA
DEPARTAMENTO DE ESPAÇO PÚBLICO
DIVISÃO DE PROJETOS

PROJETO:

BAIRROS COMERCIAIS DIGITAIS

Desenhado em AutoCAD, Licenciado para Câmara Municipal de Coimbra

Contem:

Planta de Trabalho
Implantação Geral

Levantou: Paulo Rodrigues
Projeto: Paulo Rodrigues
Desenhou: Manuel António Serralheiro
Ref: 2024/300.40.002/15
Plot style table: DEP.ctb

Data: out. 2024
Rev1:
Rev2:
Escala: 1/2000
Folha: 01