


CÂMARA MUNICIPAL DE COIMBRA DEPARTAMENTO ESPAÇO PÚBLICO MOBILIDADE E TRÁNSITO		Contem: Planta de apresentação	
	PROJETO:		
	Estabilização de talude na Rua do Valeiro - Quimbres, São Silvestre		
	Levantou: André Antunes	Data: Dez. 2021	
	Projétou: Teresa Quinta, Eng.	Rev1:	
Desenhou: Manuel António Serrão		Rev2:	
Ref: 2021/300.40.002/33		Parte:	
Esc: 1/200		Fase:	
Plot style table: DEP.ctb		Fol.nº	2

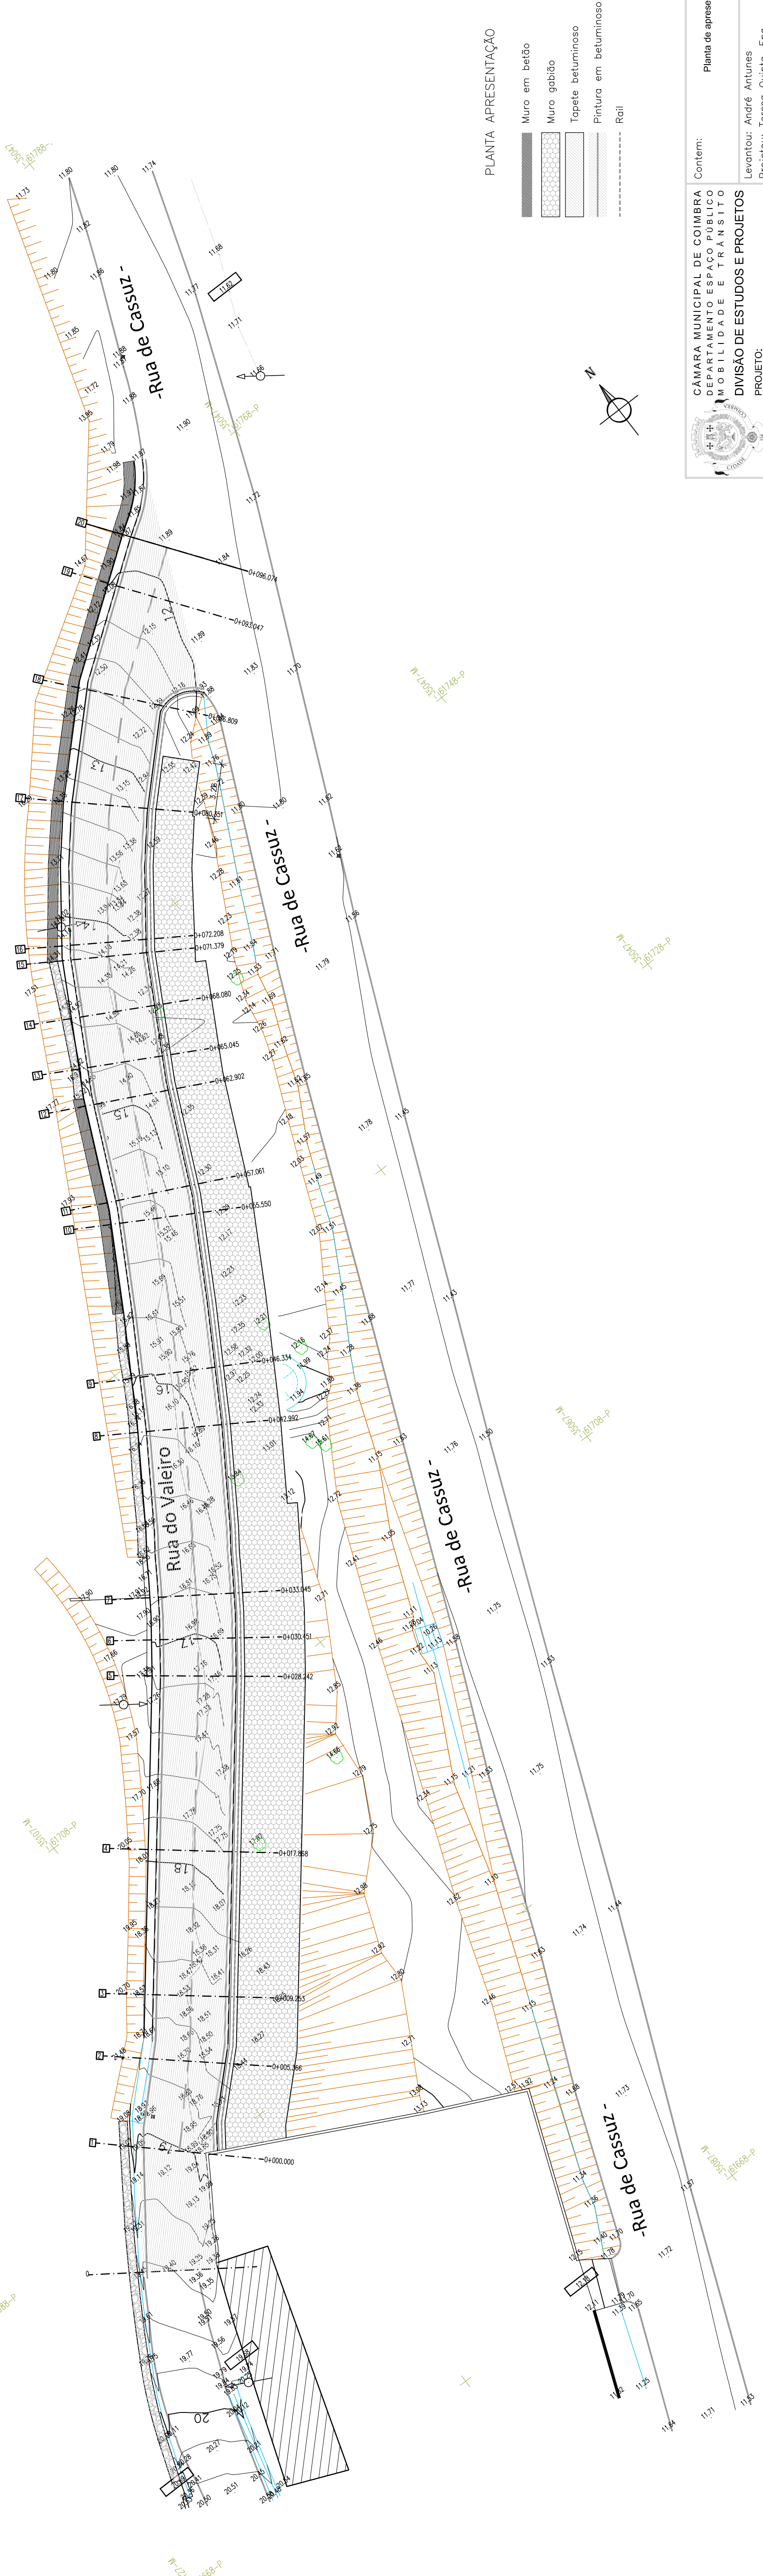

PLANTA APRESENTAÇÃO

- Muro em betão
- Muro gabião
- Tapete betuminoso
- Pintura em betuminoso
- Rail