

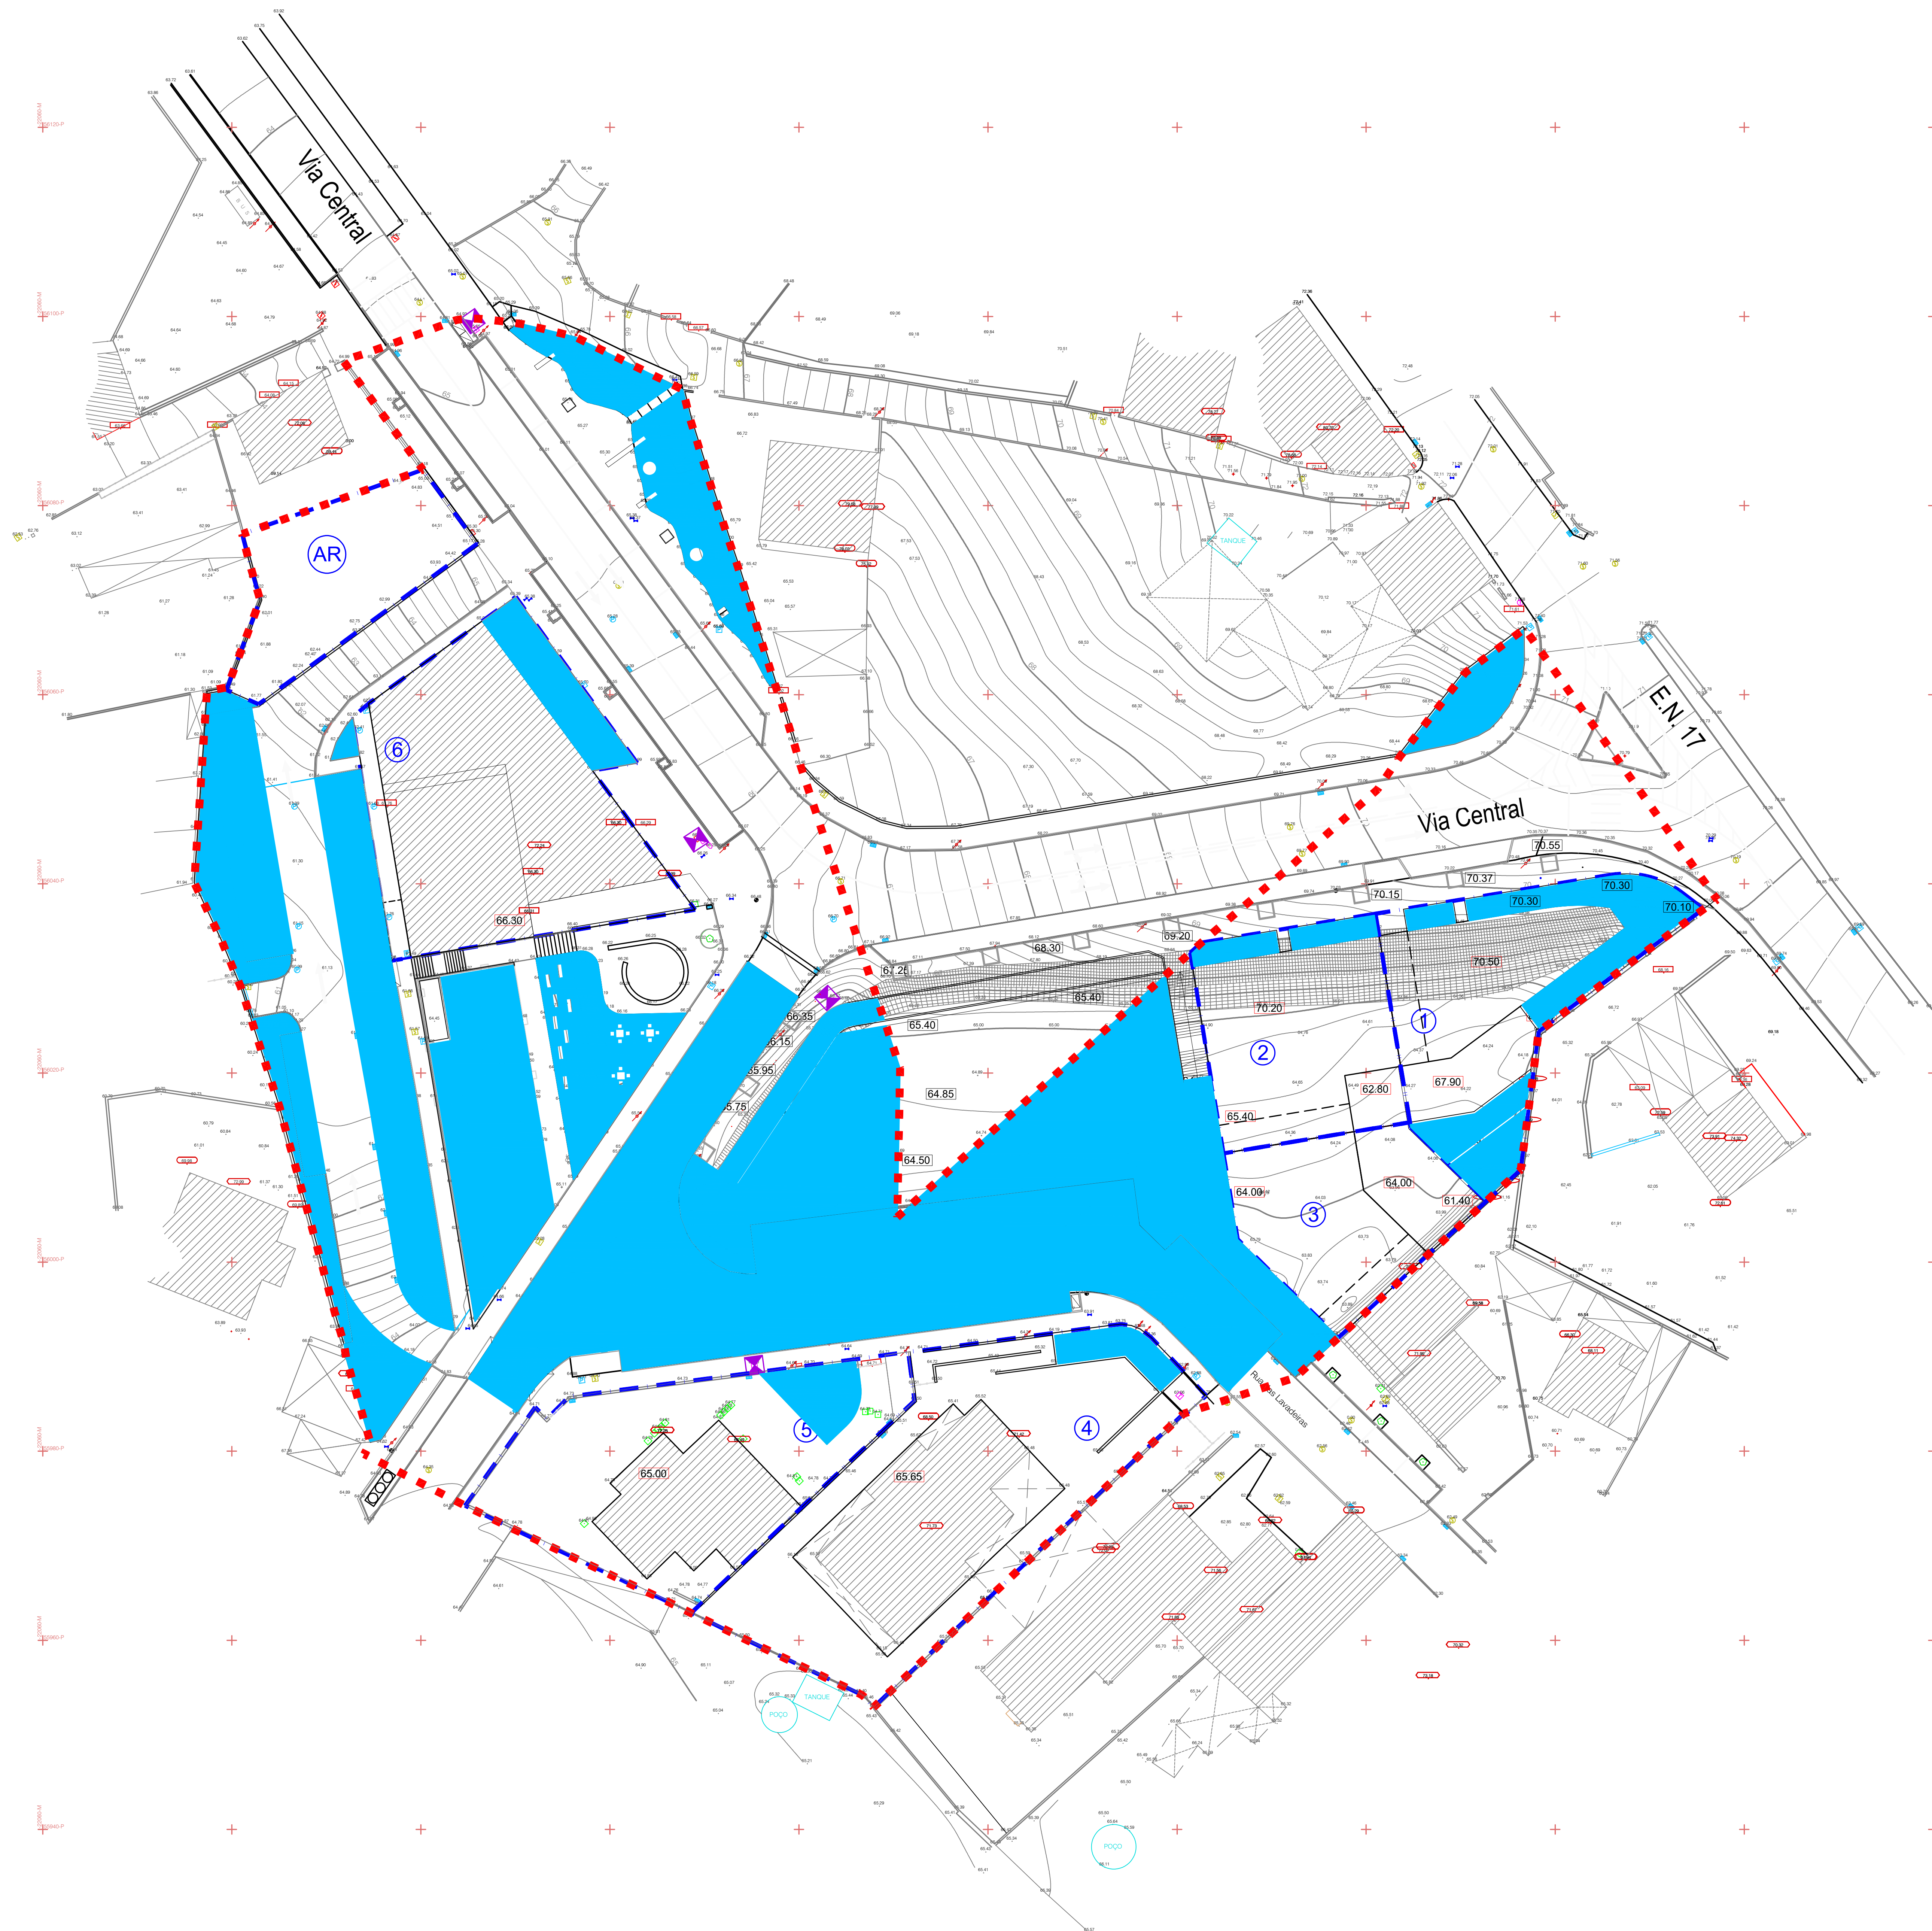


T:\N_E_P\2\Urbanismo\Area_Central_Ceira\Mapas\Urbanismo\Urbanismo_Ceira_2025 - V02.dwg - 05 - PL - 06/2025 - 03/25

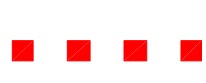

-  Limite do loteamento
11.386,38 m²
-  Limite de Lote
-  N° do Lote
-  Área remanescente a ficar na
posse do proprietário 324,91 m²
-  Área 100% Permeável (3.877,43 m²)

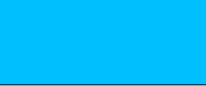

CÂMARA MUNICIPAL
DE
COIMBRA

Departamento de Estudos Estratégicos,
Planeamento e Desenvolvimento Territorial
Divisão de Estudos e Projetos Estratégicos

Operação de Loteamento Municipal - Área Central de Ceira

Local: Freguesia de Ceira	PROPOSTA	
Datum: ETRS 89	Planta de Áreas Permeáveis	Escala: 1:500
Data: 06 / 2025	Equipa Técnica: José Campos, arq. Paulo Fonseca, arq. Sandra Almeida, arq.	Des. nº: 05