



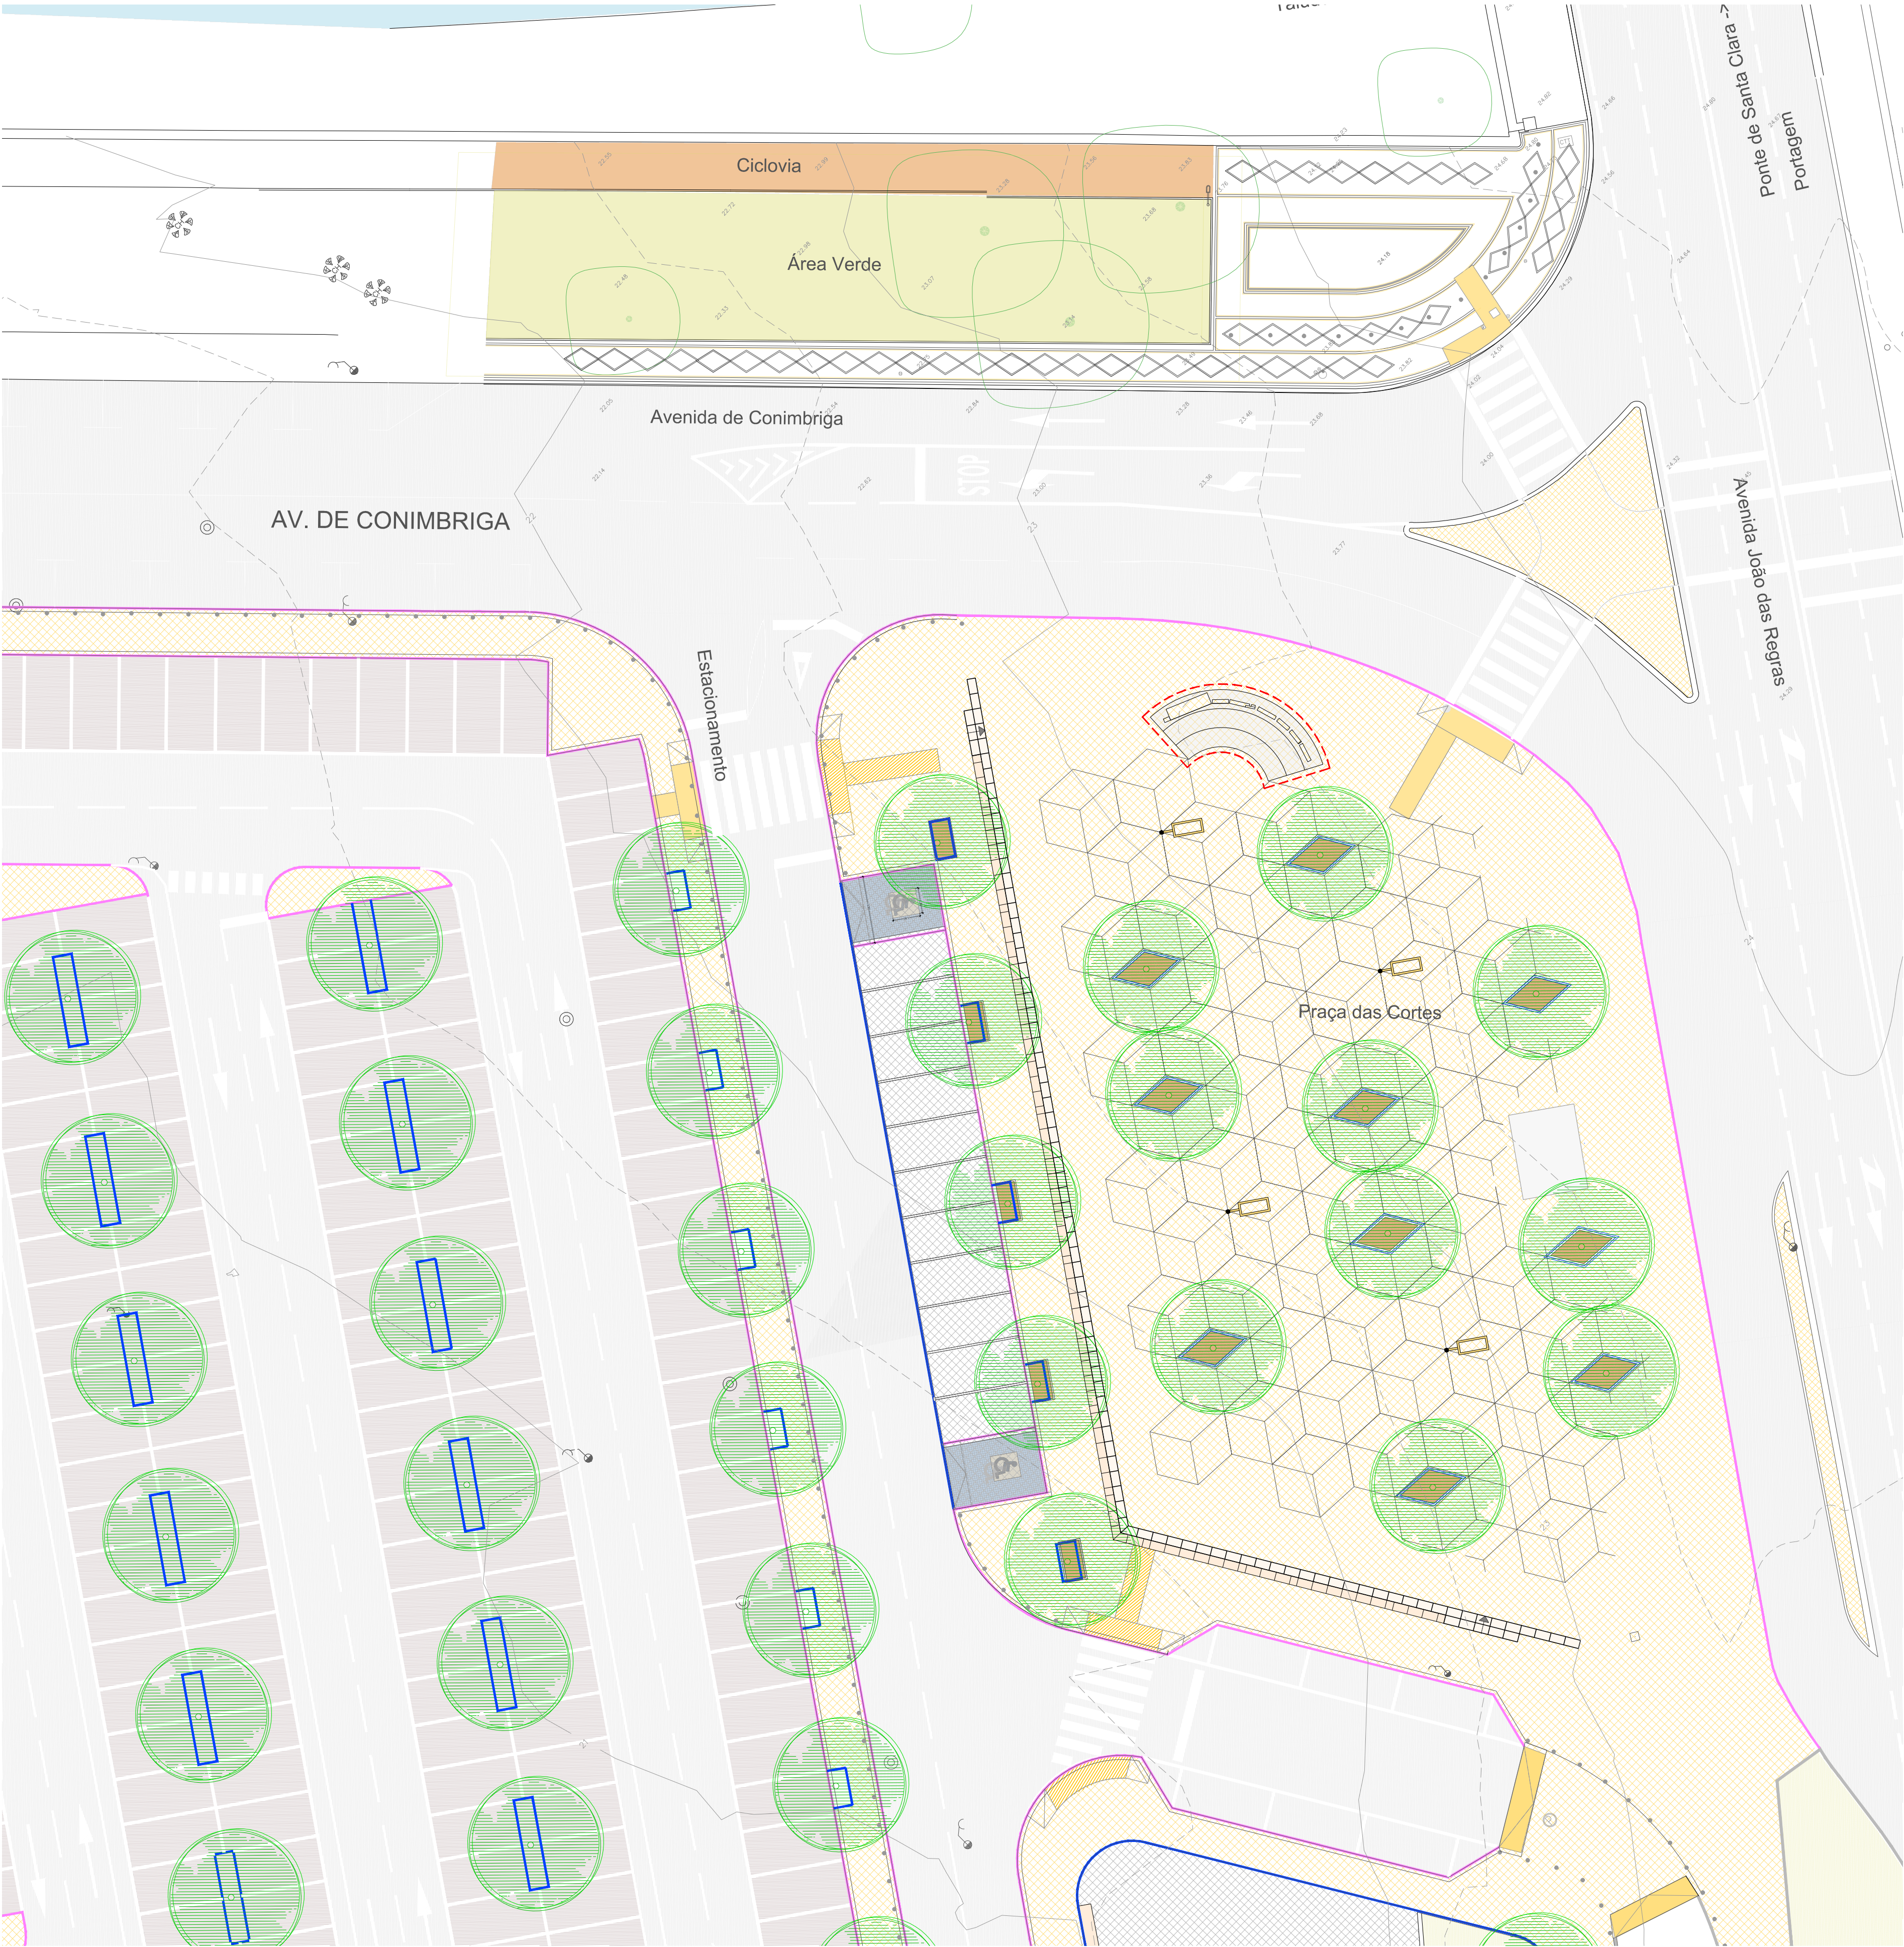

Legenda:

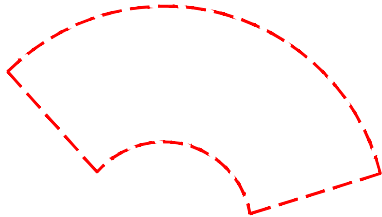

Área de intervenção = 40 m2



CÂMARA MUNICIPAL DE COIMBRA
DEPARTAMENTO ESPAÇO PÚBLICO
DIVISÃO DE PROJETOS

PROJETO:
**Slogan "Eu Amo Coimbra"
na Praça das Cortes**
PROJETO DE EXECUÇÃO

Desenhado em AutoCAD, Licenciado para Câmara Municipal de Coimbra

Contem:

Proposta
Planta de Implantação

Coordenação: José Martins, arq
Projeto: Pedro Serralheiro, Engº
Levantamento: –
Desenho: Emília Ana Araújo

Ref: 2024/300.40.002/72
Escalas: 1/200
Fase: Parte:
Fol.nº

Datas: 17.04.2025
Revisões:

A3