


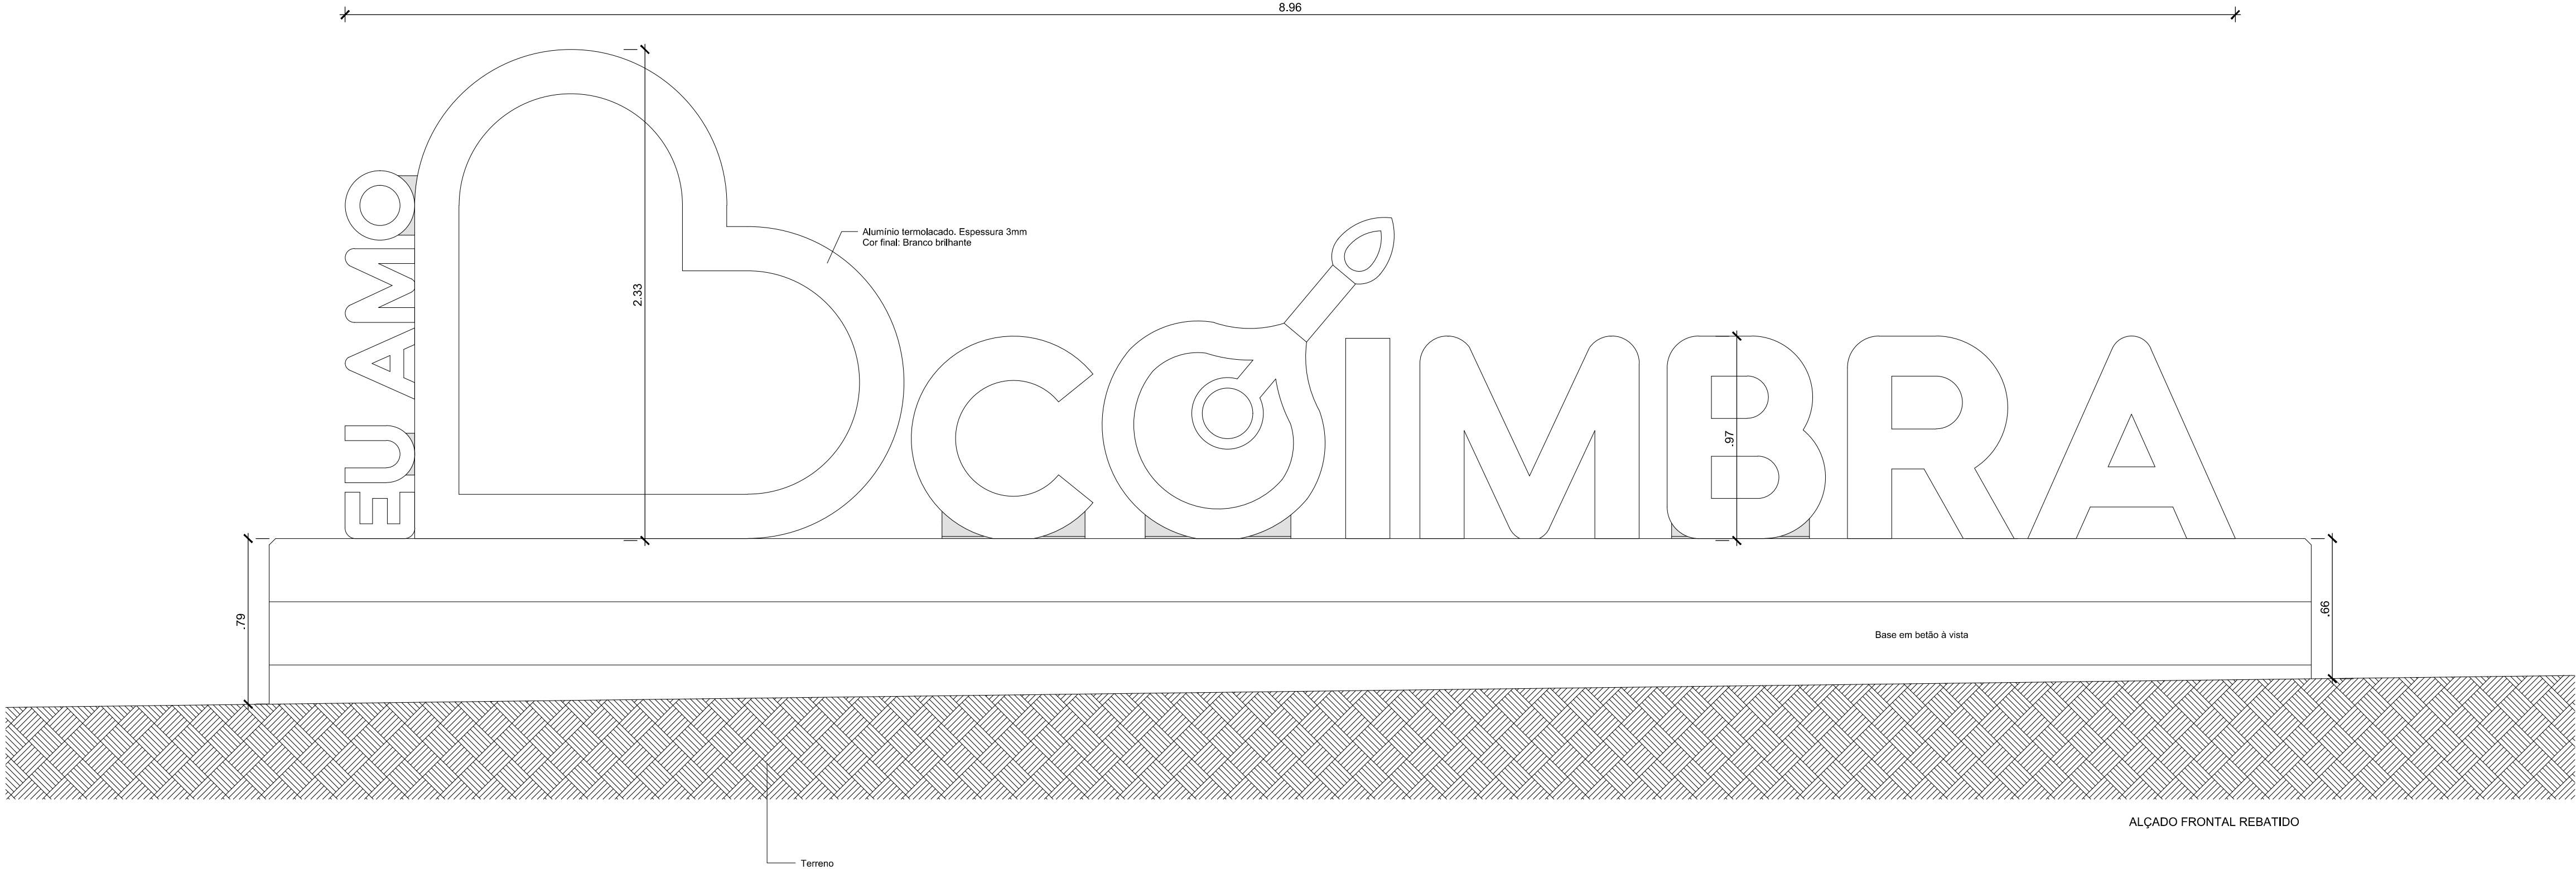



CÂMARA MUNICIPAL DE COIMBRA

DEPARTAMENTO ESPAÇO PÚBLICO

DIVISÃO DE PROJETOS

PROJETO:

Slogan "Eu Amo Coimbra"

na Avenida de Conimbriga

ESTUDO PRÉVIO

Contem:

Alçado Principal

Coordenação: José Martins, arq

Projeto: Pedro Serralheiro, Engº

Levantamento: —

Desenho: —

Ref:

2024/300.40.002/72

Escalas:

1/20

Fase:

Parte:

Plot style table:

DEP ETF.ctb

Datos:

17.04.2025

Revisões:

Fol.nº

06

Desenhado em AutoCAD, Licenciado para Câmara Municipal de Coimbra

A1