


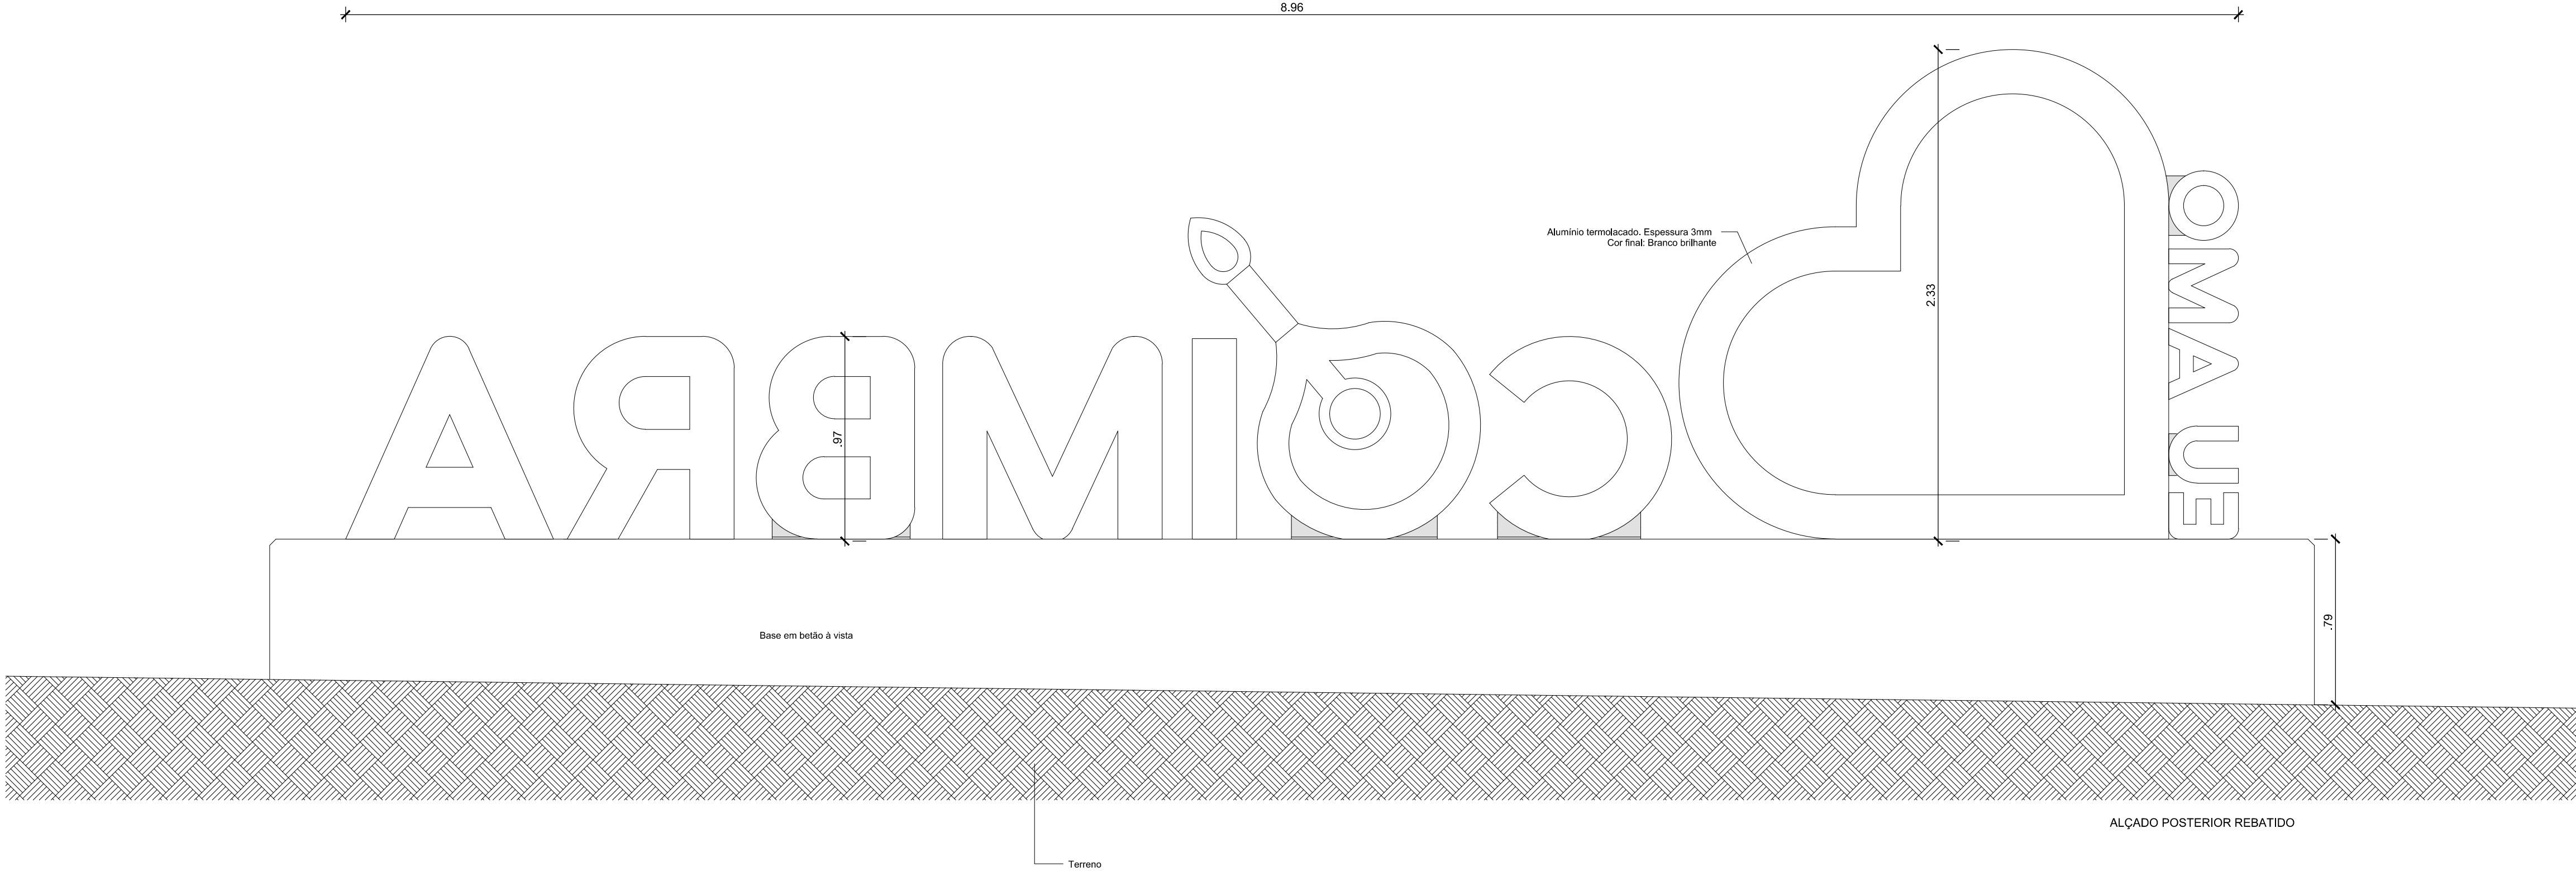

CÂMARA MUNICIPAL DE COIMBRA
DEPARTAMENTO ESPAÇO PÚBLICO
DIVISÃO DE PROJETOS

PROJETO:
Slogan "Eu Amo Coimbra"
na Praça das Cortes
PROJETO DE EXECUÇÃO

Desenhado em AutoCAD, Licenciado para Câmara Municipal de Coimbra

Contem:

Alçado Posterior

Coordenação: José Martins, arq
Projeto: Pedro Serralheiro, Engº
Levantamento: —
Desenho: —

Datas: 17.04.2025
Revisões:

Ref:
2024/300.40.002/72

Escala: 1/20

Fase:
Parte:

Plot style table: DEP ETF.ctb

Fol.nº

07