


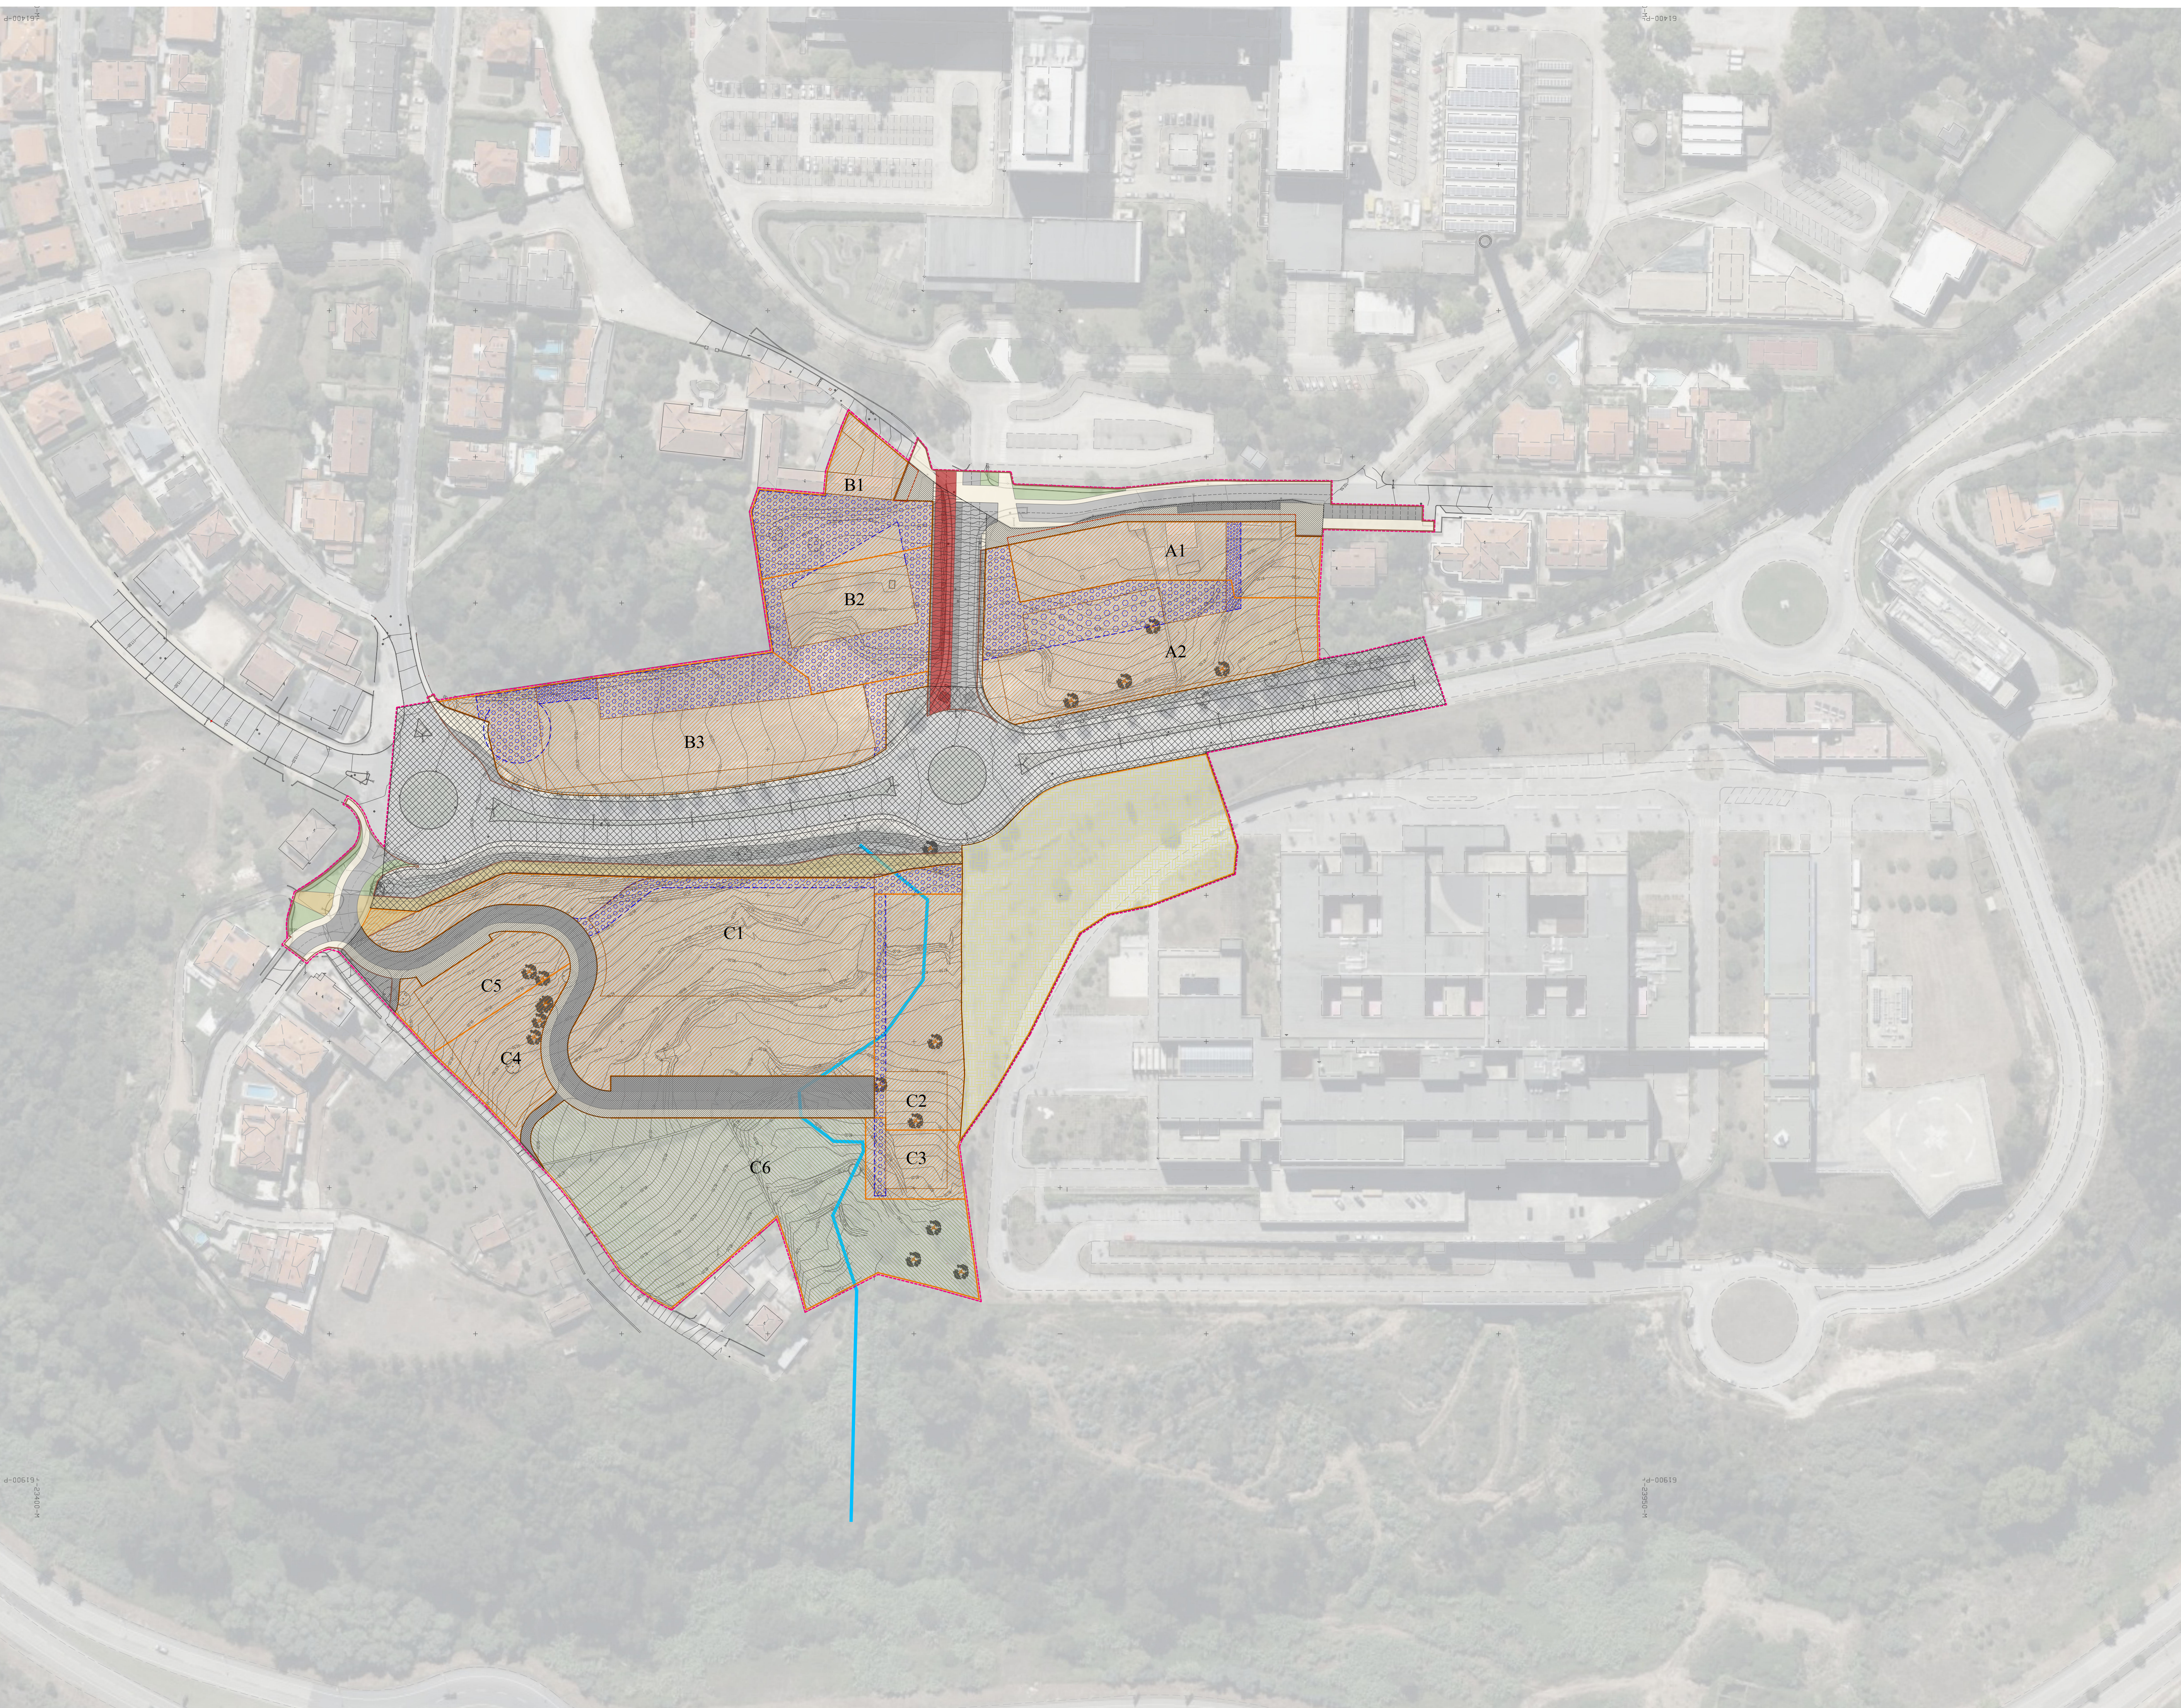

- LEGENDA:
- PERÍMETRO DA UNIDADE DE EXECUÇÃO
 - PERÍMETRO DA ÁREA DAS OBRAS URBANIZAÇÃO A REALIZAR
 - PERÍMETRO DOS LOTES A CONSTITUIR
 - POLÍGONO DE IMPLANTAÇÃO ACIMA DA COTA DE SOLEIRA INCLUINDO CORPOS BALANCEADOS E/OU VARANDAS
 - A1 IDENTIFICAÇÃO DOS LOTES
 - ÁREA DE LOTES A EDIFICAR
 - ÁREA DE LOTE A DOAR À CÂMARA MUNICIPAL
 - ÁREA PRIVADA DE USO PÚBLICO AO NÍVEL DA COTA DE SOLEIRA
 - ÁREA PRIVADA GARANTINDO ATRAVESSAMENTO DE USO PÚBLICO AO NÍVEL DA COTA DE SOLEIRA, EXTERIOR OU INTEGRADO NO EDIFICADO, COM CANAL DE LARGURA NÃO INFERIOR A 3 METROS
 - ÁREA PRIVADA DE USO PÚBLICO AO NÍVEL DA COTA DE SOLEIRA ADMITINDO-SE UMA OCUPAÇÃO (até um máximo de 50%) PARA EDIFÍCIOS DE UM PISO (destinados a comércio e/ou restauração) QUE ATIVEM O USO DO ESPAÇO PÚBLICO
 - ÁREA CEDIDA PARA ESPAÇO PÚBLICO
 - ÁREA CEDIDA A EQUIPAMENTO (HOSPITAL PEDIÁTRICO)
 - ÁREA CEDIDA PARA VIA DE METROBUS
 - ÁREA CEDIDA PARA INFRAESTRUTURA LOCAL

A demais representação a traçado é meramente indicativa tendo sido realizada sobre imagem aérea.

Autor	Cliente	Código
NDSL MARU	JPaiva Im. Patrício Tavares	U004_UE.06.0
Elaborado	Local	Data
Unidade de Execução 7 Fontes	Quinta das Sete Fontes	Julho de 2025
Coordenado	Fase	Execução
Planta de Síntese	Unidade de Execução	1/1000
Nota: Este documento é propriedade dos seus autores não podendo ser copiado, disseminado ou comunicado a terceiros, no todo ou em parte, sem a sua expressa autorização		GR