




\\cnc\files\Parque\UP\Arquivo\2023\300.40.002\43-Rua de Ultramar\1_1_F2Z\07_ARD\1_1_Planos plantacoes.dwg - enccnlines 06.02.2025

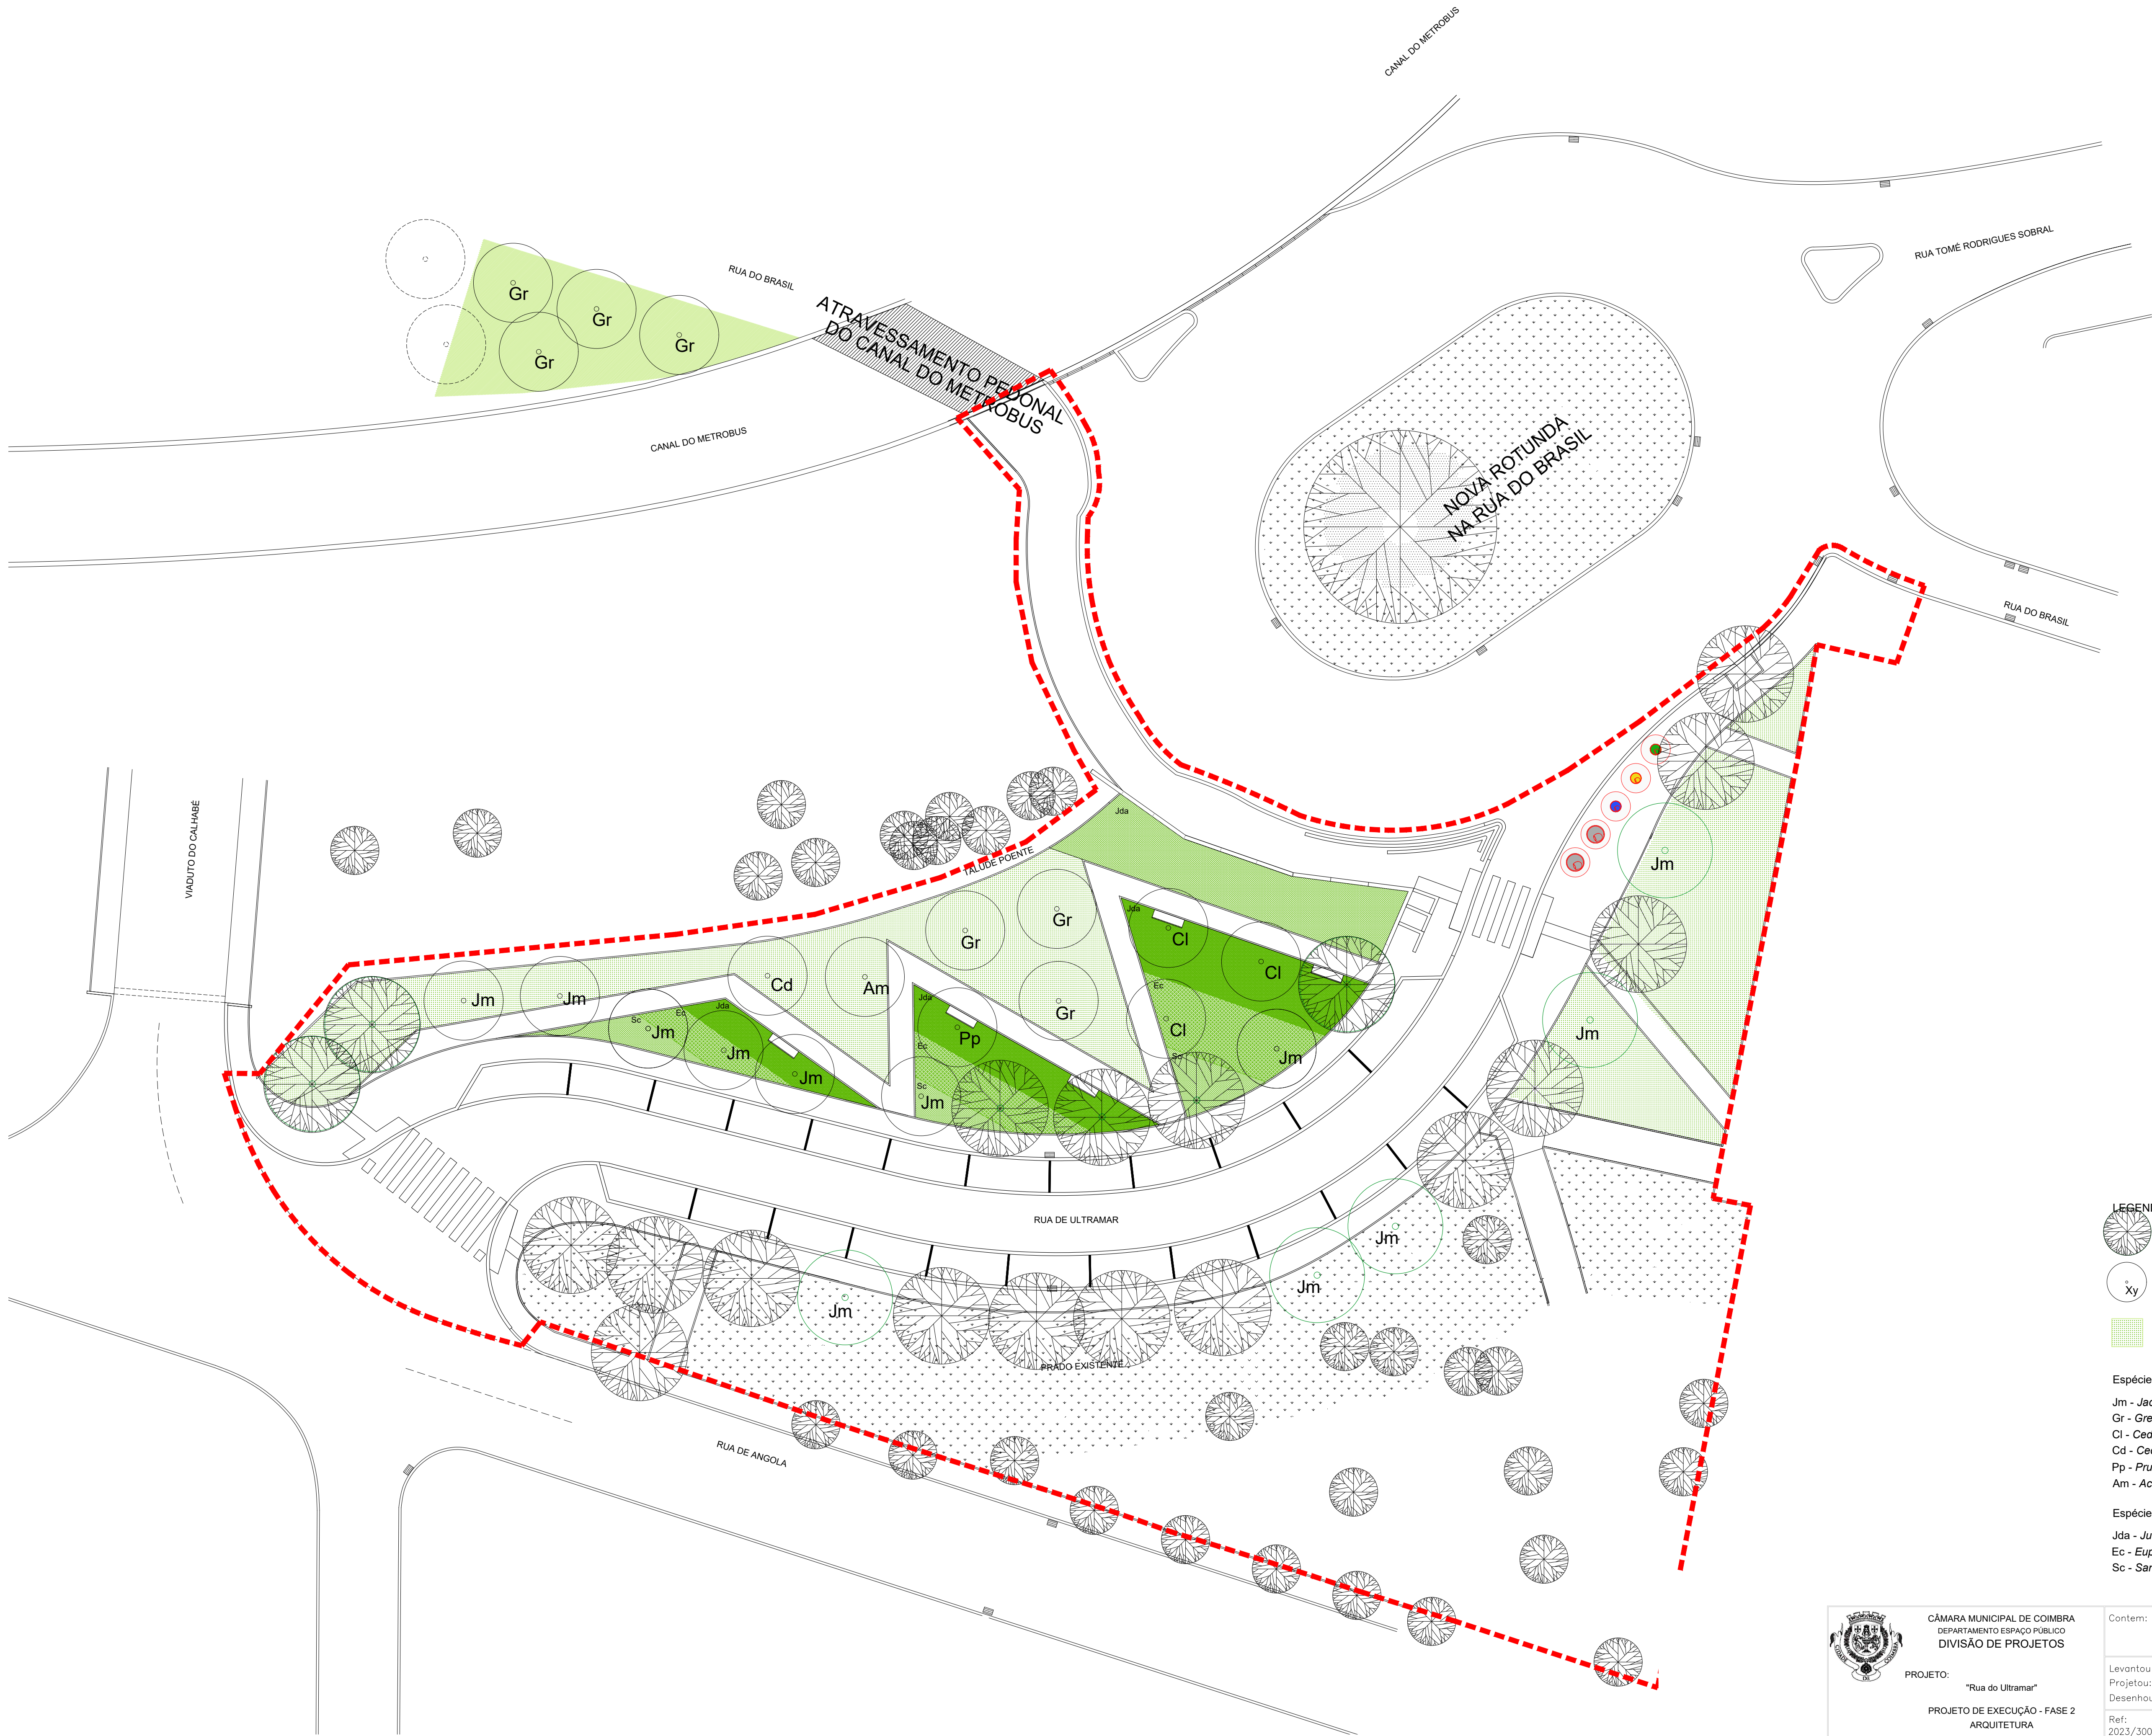

LEGENDA:

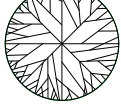

Árvore existente

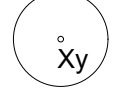

Árvore proposta




Prado florido baixo tipo
"Sementes de Portugal" ou equiv.
3-5gr/m2

Espécies de árvores a plantar:

- Jm - *Jacaranda mimosifolia* (13 unid.)
Gr - *Grevillea robusta* (3 unid.)
Cl - *Cedrus libani* (3 unid.)
Cd - *Cedrus deodara* (1 unid.)
Pp - *Prunus pissardii* (1 unid.)
Am - *Acer monspessulanum* (1 unid.)

Espécies sub-arbustivas a plantar:

- Jda - *Juniperus depressa aurea* (1 pl/m2)
Ec - *Euphorbia characias* (1,5 pl/m2)
Sc - *Santolina chamaecypariss* (11 pl/m2)

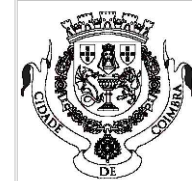

CÂMARA MUNICIPAL DE COIMBRA
DEPARTAMENTO ESPAÇO PÚBLICO
DIVISÃO DE PROJETOS

PROJETO: "Rua do Ultramar"

PROJETO DE EXECUÇÃO - FASE 2
ARQUITETURA

Desenhado em AutoCAD, Licenciado para Câmara Municipal de Coimbra

Contem:

Plano de plantações

Levantou: Sérgio Escada
Projetou: Ana Lúcia Canelas, Arq.
Desenhou:

Datas: Fev. 2025
Revisões:

Ref:
2023/300.40.002/43

Escala: 1/200

Fase:

Plot style table: DEP_ctb

Fol.n.º

11