


\\cmeffia\portinho\DE\VARQUIVO\2020\IF-Infraestruturas\EspacoPublico\Muros,Toluidas\06-Muro Suporte Lagoas-Carvalhos\Projeto Geral 4.20\Editaveis\6_Proj_Vario_PD\1.9 Planta de Comparativos.dwg - manuel_a 04.06.2020

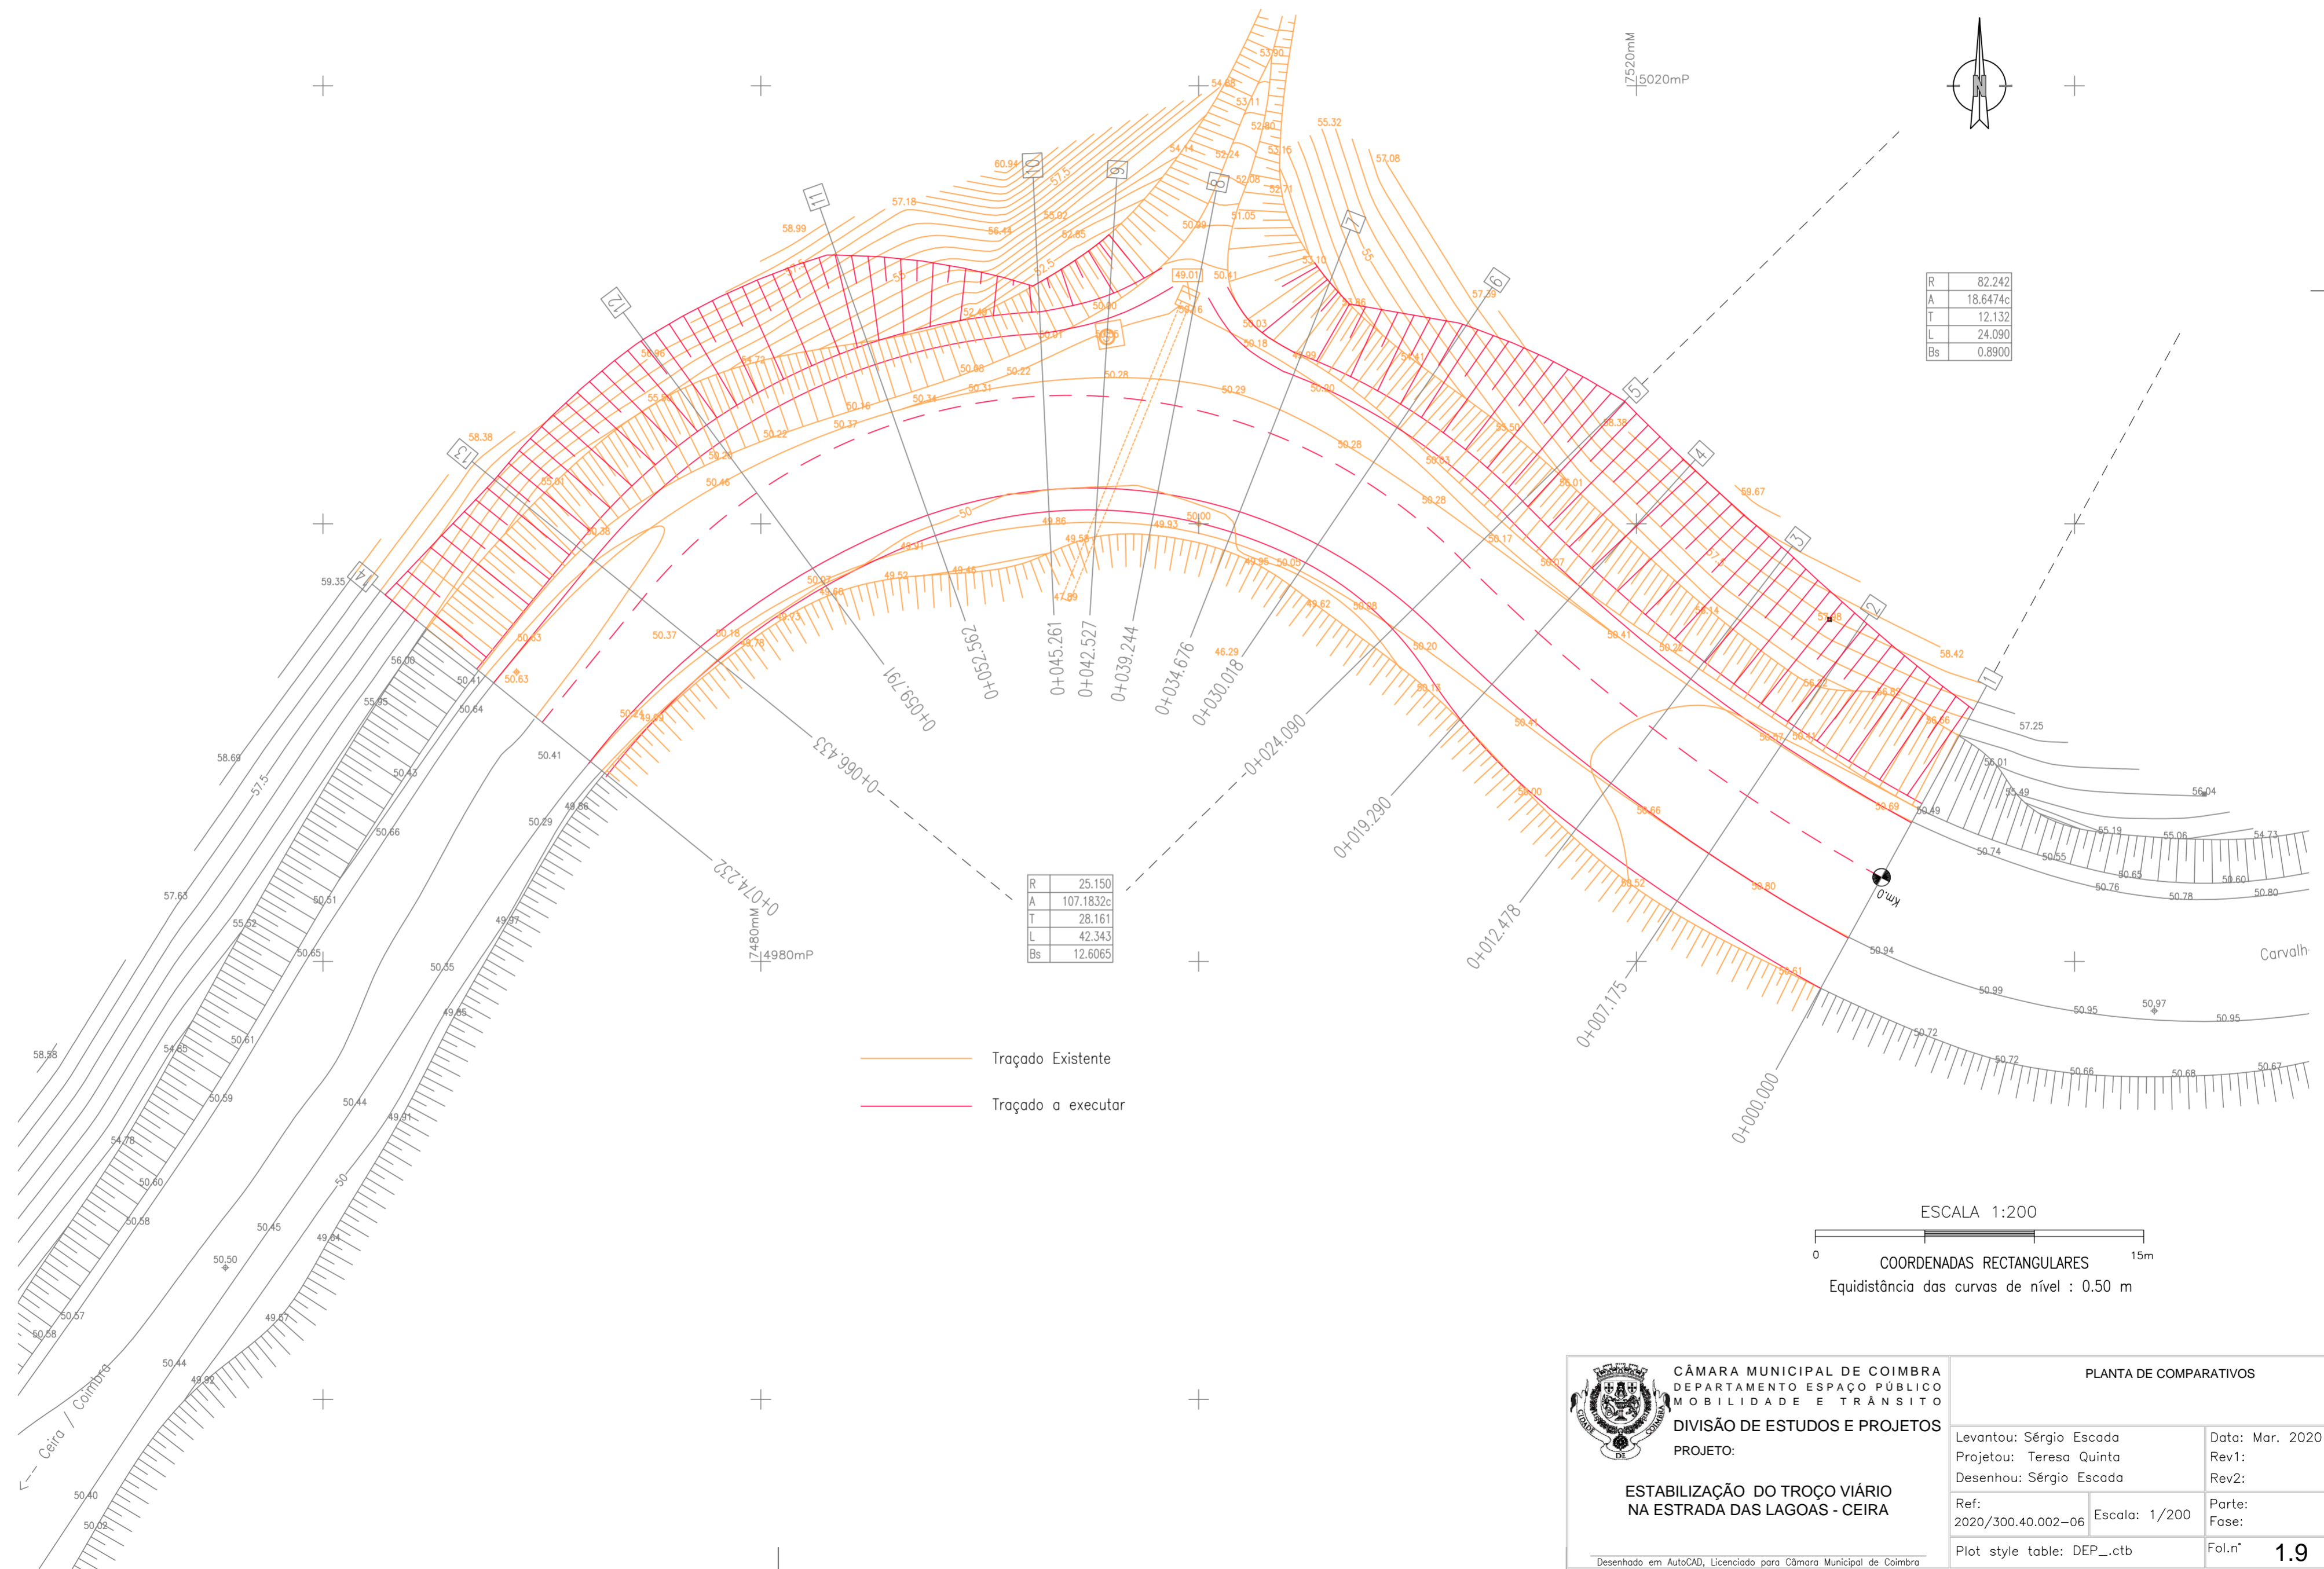

R	82.242
A	18.6474c
T	12.132
L	24.090
Bs	0.8900

ESCALA 1:200
 COORDENADAS RECTANGULARES
 Equidistância das curvas de nível : 0.50 m

 <p>CÂMARA MUNICIPAL DE COIMBRA DEPARTAMENTO ESPAÇO PÚBLICO MOBILIDADE E TRÁNSITO DIVISÃO DE ESTUDOS E PROJETOS PROJETO: ESTABILIZAÇÃO DO TROÇO VIÁRIO NA ESTRADA DAS LAGOAS - CEIRA</p>	PLANTA DE COMPARATIVOS	
	Levantou: Sérgio Escada	Data: Mar. 2020
	Projetou: Teresa Quinta	Rev1:
	Desenhou: Sérgio Escada	Rev2:
Ref: 2020/300.40.002-06	Escala: 1/200	Parte: Fase:
Plot style table: DEP...ctb	Fol.n.º	1.9

Desenhado em AutoCAD, Licenciado para Câmara Municipal de Coimbra