


\\emefiles\portinho\DP\VARQUIVO\2020\IF-Infraestruturas\EspacoPublico\Muros,Toluidas\06-Muro Suporte Lagoas-Carvalho\Projeto Geral 4.20\Editaveis\6_Proj_Vario_PD\1.2 Troçado Planta.dwg > manual_o 04.06.2020

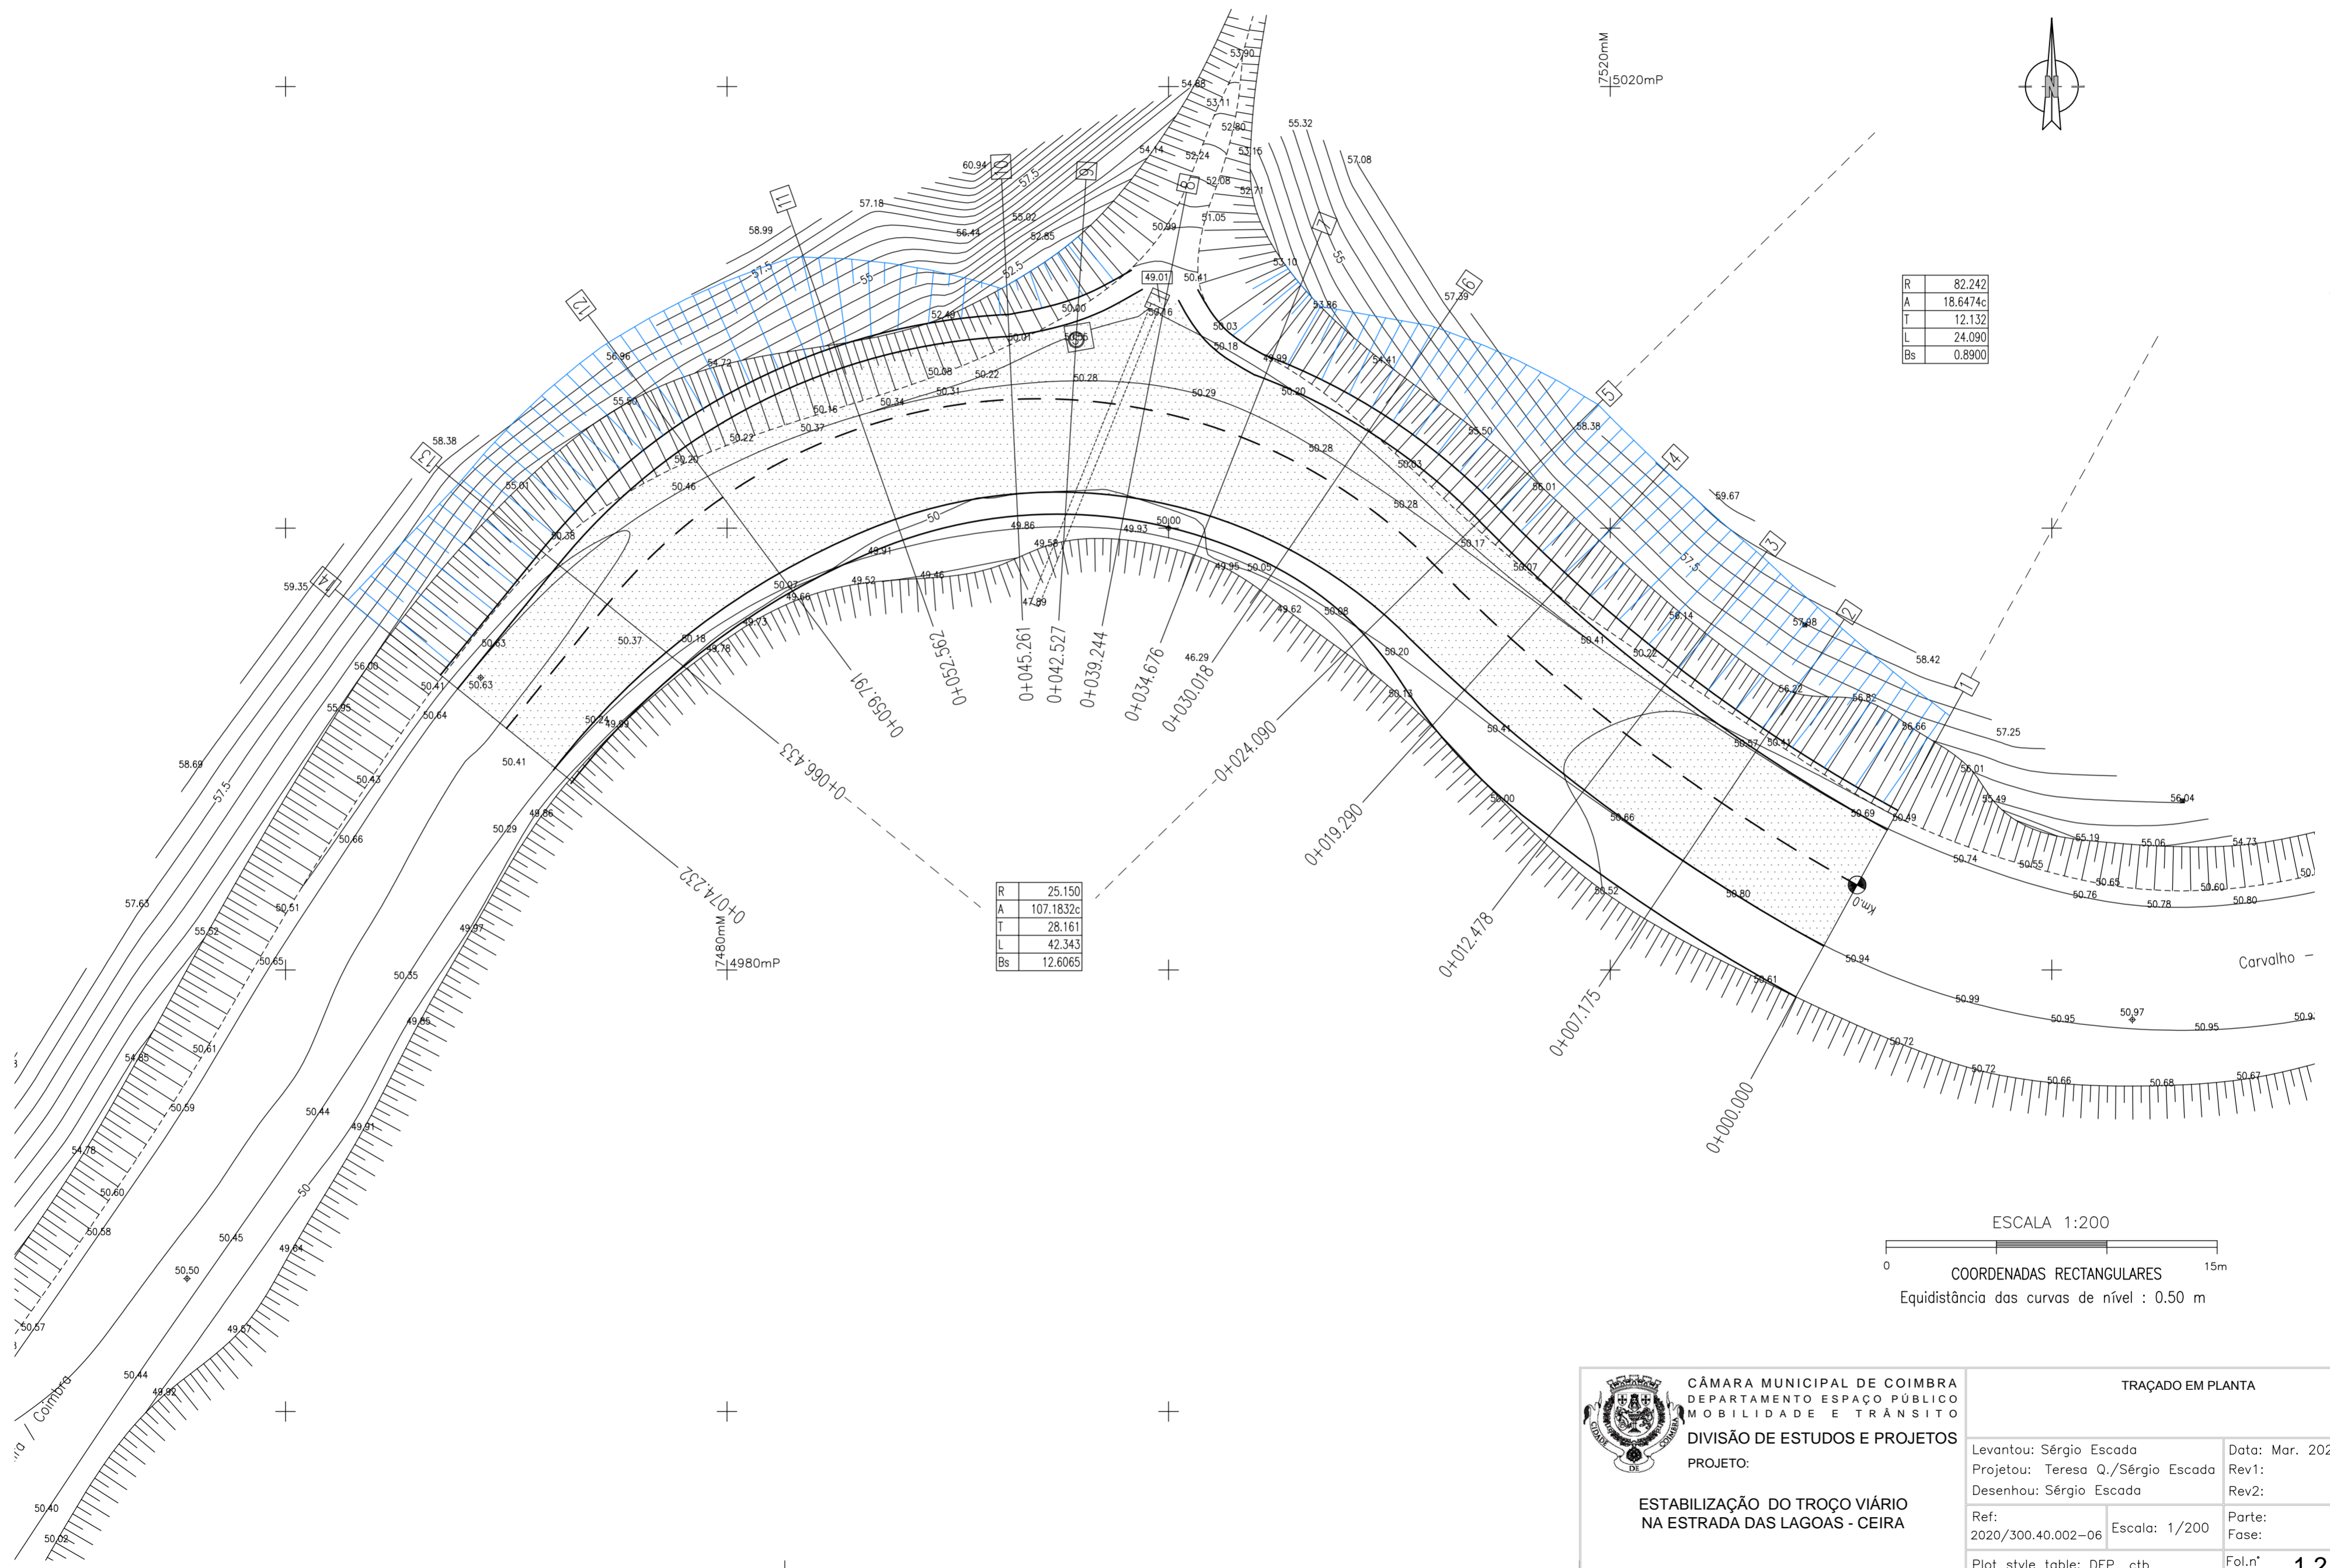

 <p>CÂMARA MUNICIPAL DE COIMBRA DEPARTAMENTO ESPAÇO PÚBLICO MOBILIDADE E TRÂNSITO DIVISÃO DE ESTUDOS E PROJETOS PROJETO: ESTABILIZAÇÃO DO TROÇO VIÁRIO NA ESTRADA DAS LAGOAS - CEIRA</p> <p>Desenhado em AutoCAD, Licenciado para Câmara Municipal de Coimbra</p>	TRAÇADO EM PLANTA	
	Levantou: Sérgio Escada	Data: Mar. 2020
	Projetou: Teresa Q./Sérgio Escada	Rev1:
	Desenhou: Sérgio Escada	Rev2:
Ref: 2020/300.40.002-06	Escala: 1/200	Parte: Fase:
Plot style table: DEP_...ctb	Fol.n.º	1.2