

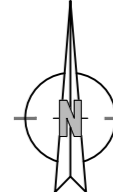
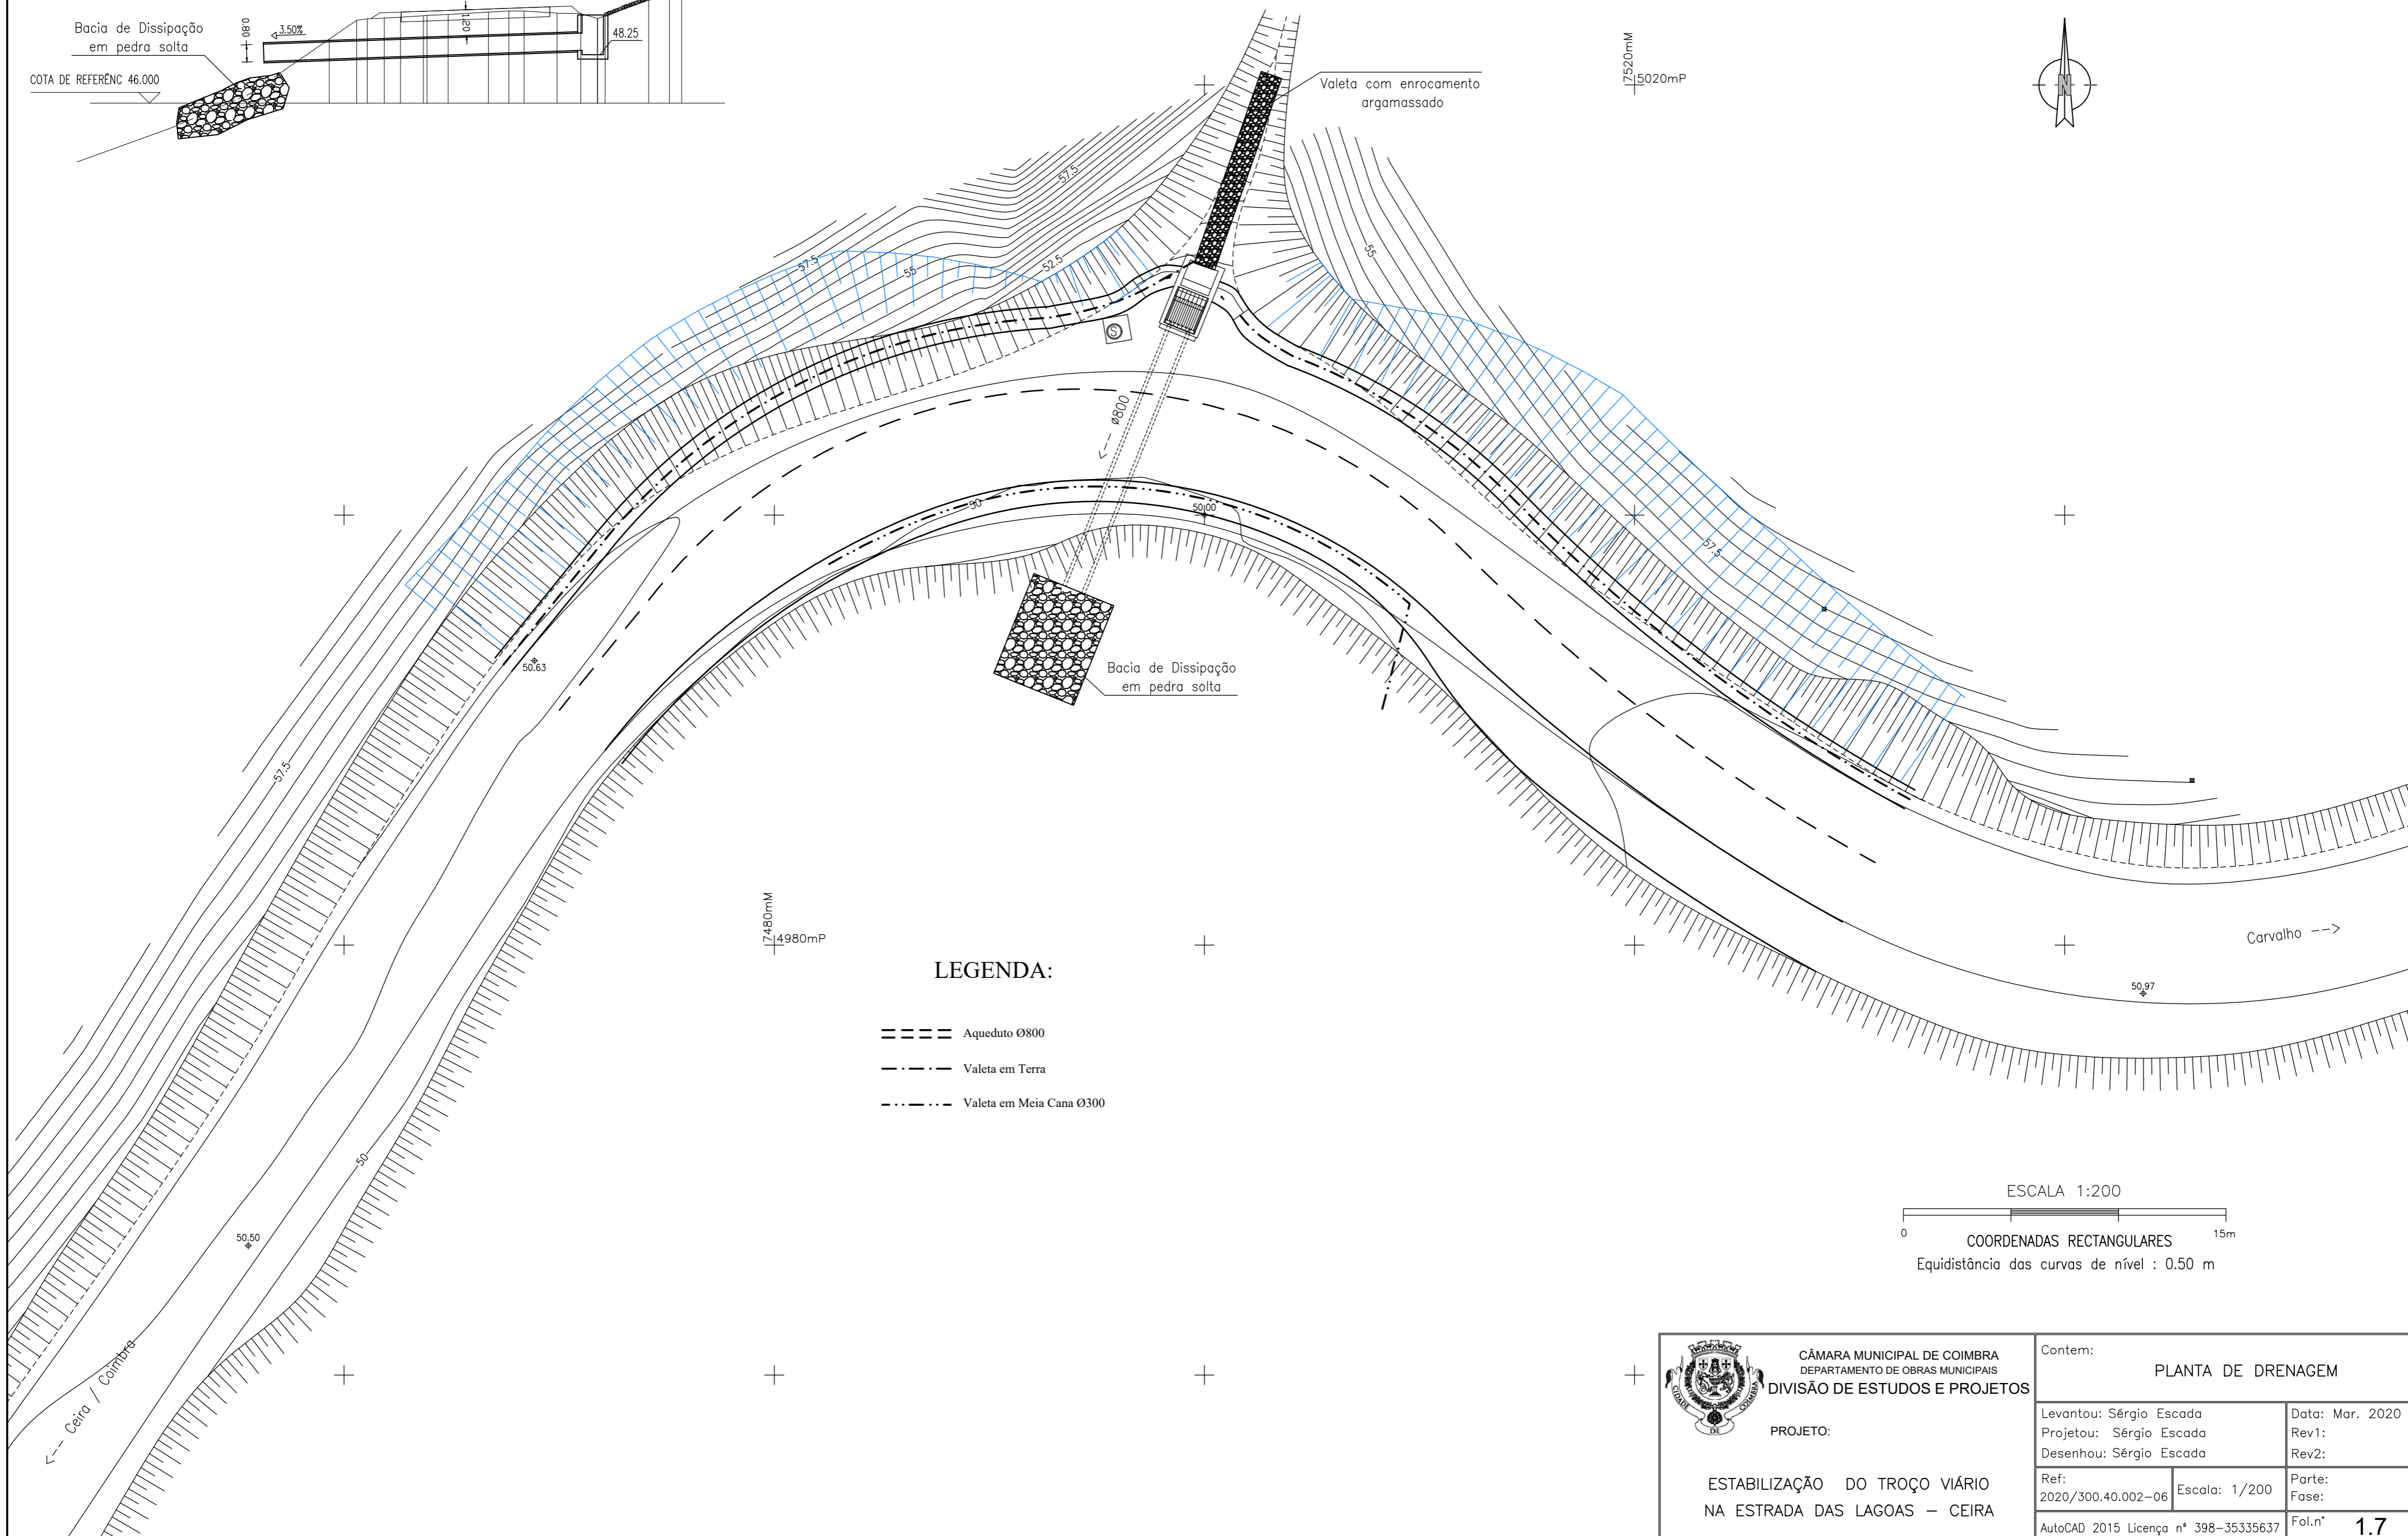



P8 / P9 - Corte do Aqueduto
 ESCALA 1:200

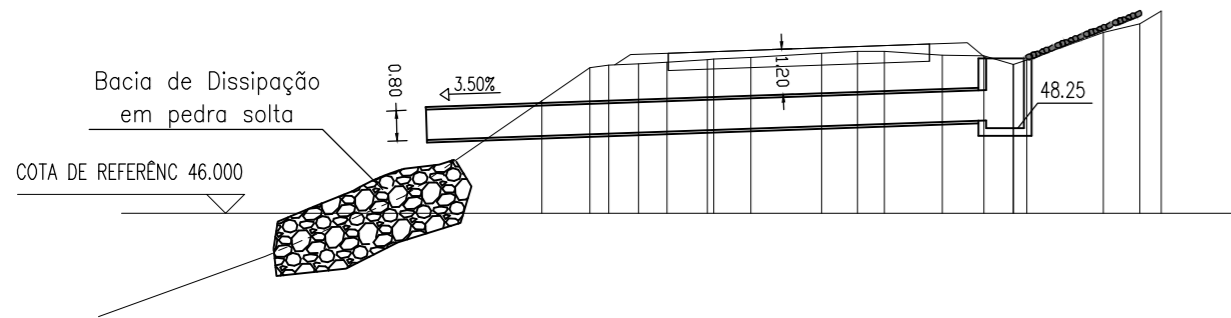

LEGENDA:

- == == == Aqueduto Ø800
- - - - Valeta em Terra
- . - . - Valeta em Meia Cana Ø300

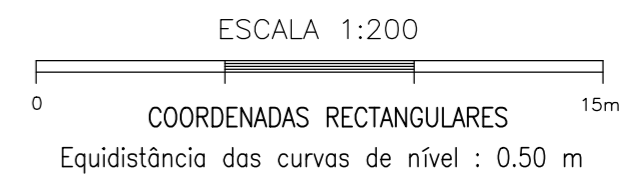

 <p>CÂMARA MUNICIPAL DE COIMBRA DEPARTAMENTO DE OBRAS MUNICIPAIS DIVISÃO DE ESTUDOS E PROJETOS</p> <p>PROJETO:</p> <p>ESTABILIZAÇÃO DO TROÇO VIÁRIO NA ESTRADA DAS LAGOAS - CEIRA</p>	Contem:		PLANTA DE DRENAGEM
	Levantou: Sérgio Escada	Data: Mar. 2020	
	Projetou: Sérgio Escada	Rev1:	
	Desenhou: Sérgio Escada	Rev2:	
Ref: 2020/300.40.002-06	Escala: 1/200	Parte: Fase:	
AutoCAD 2015 Licença n° 398-35335637		Fol.n°	1.7